




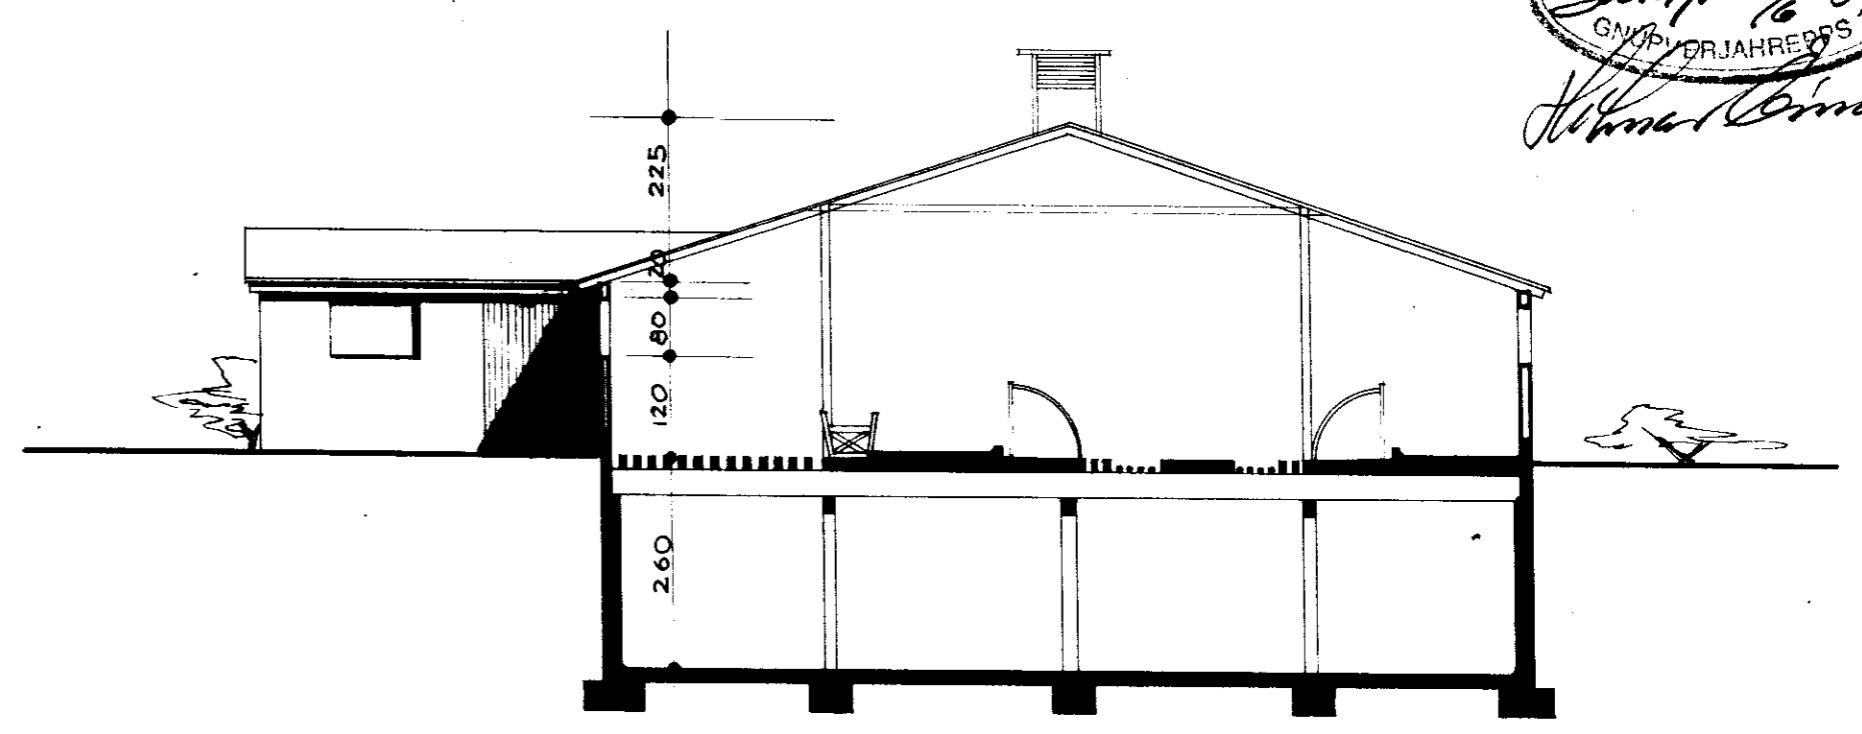


*Handwritten signature of the architect.*

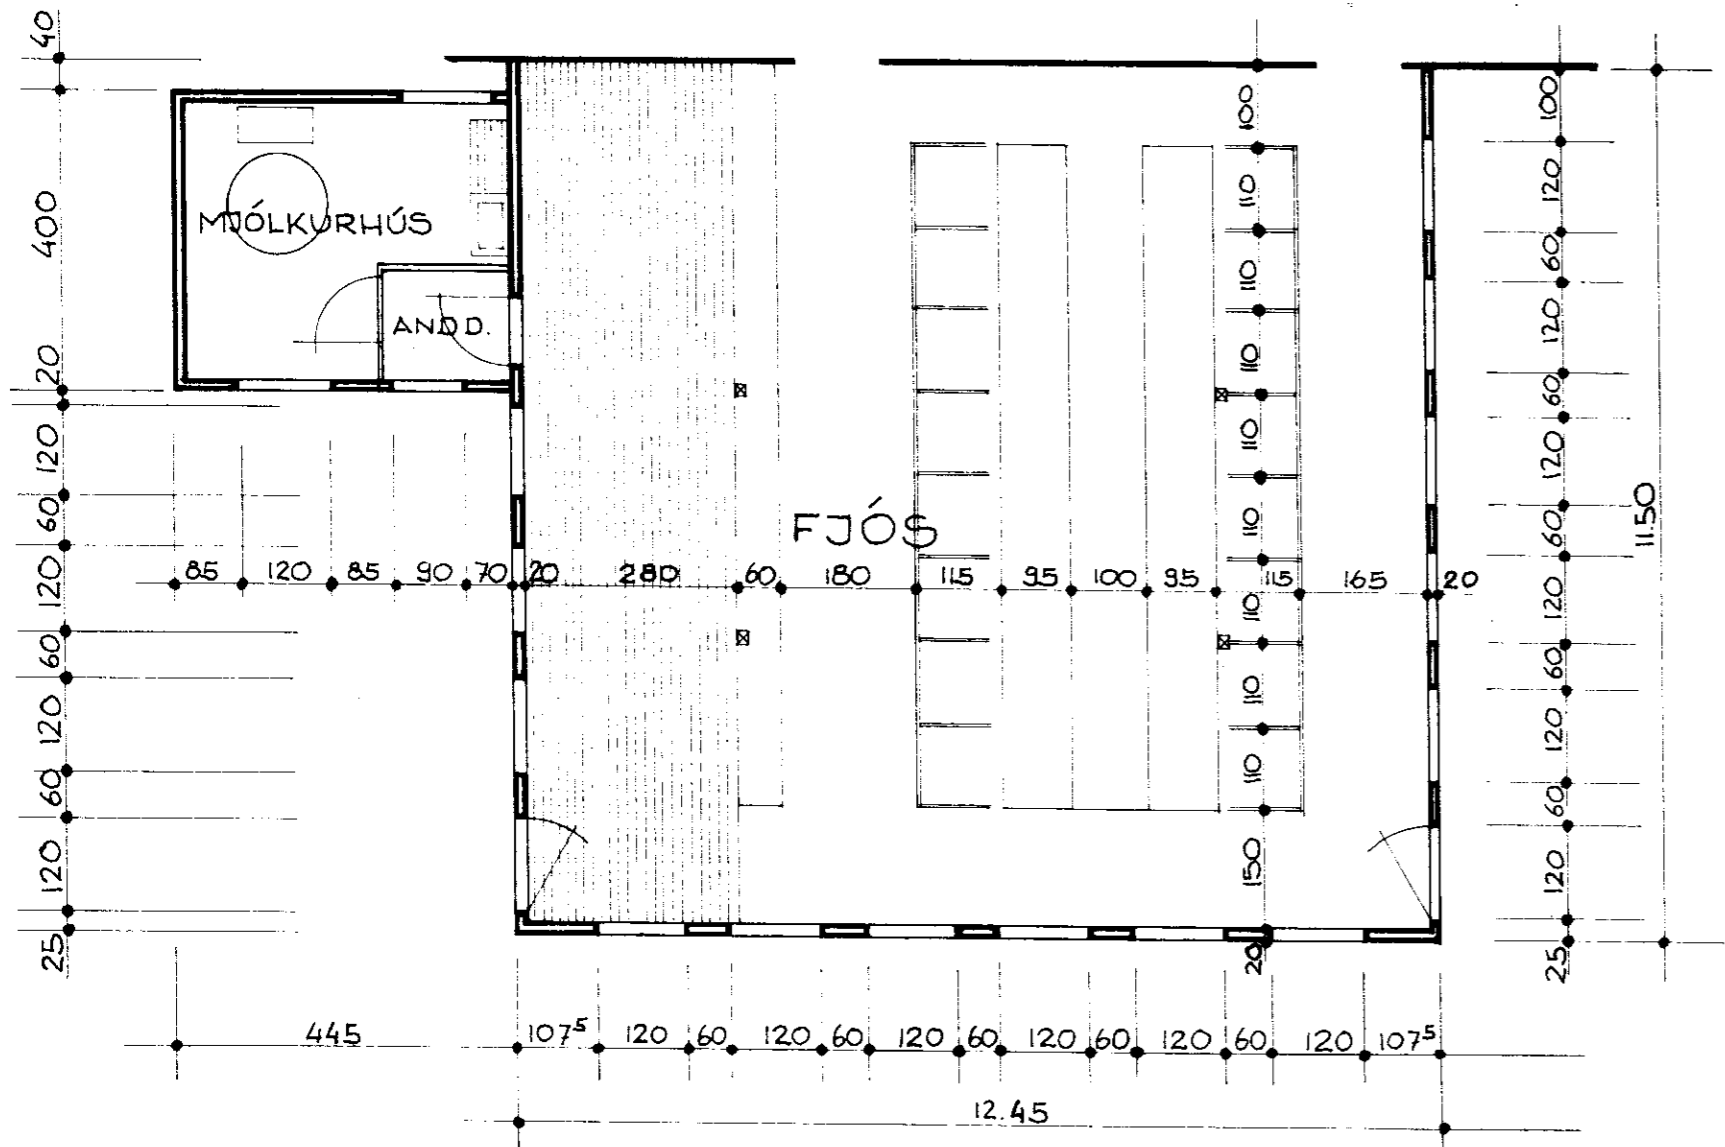


SNEIÐING

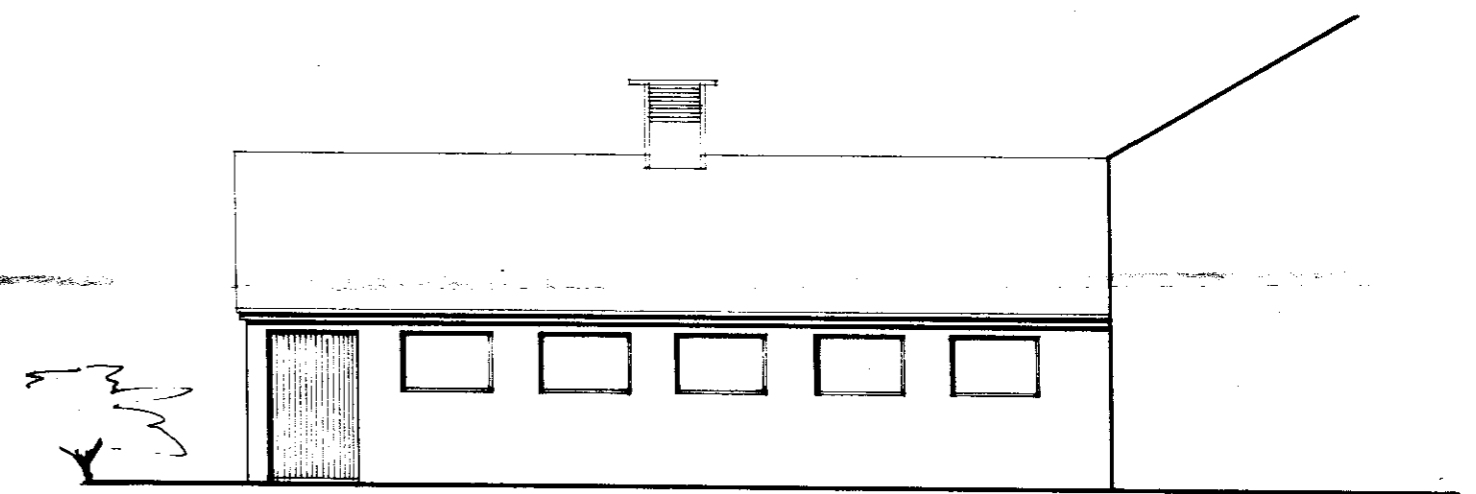


HLIÐ

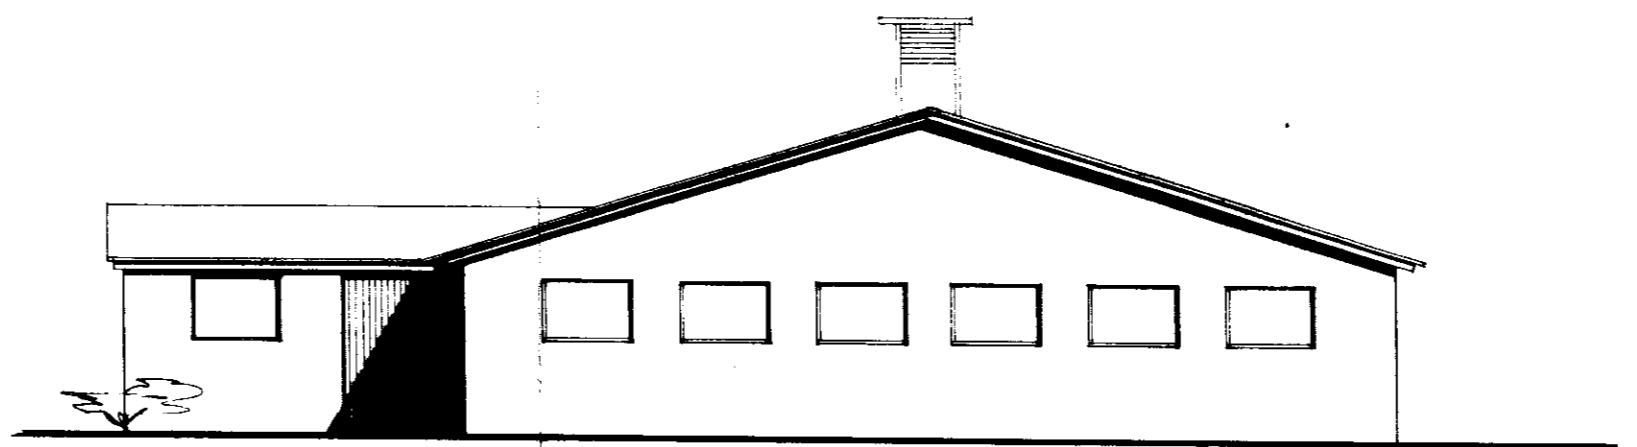

STAFN

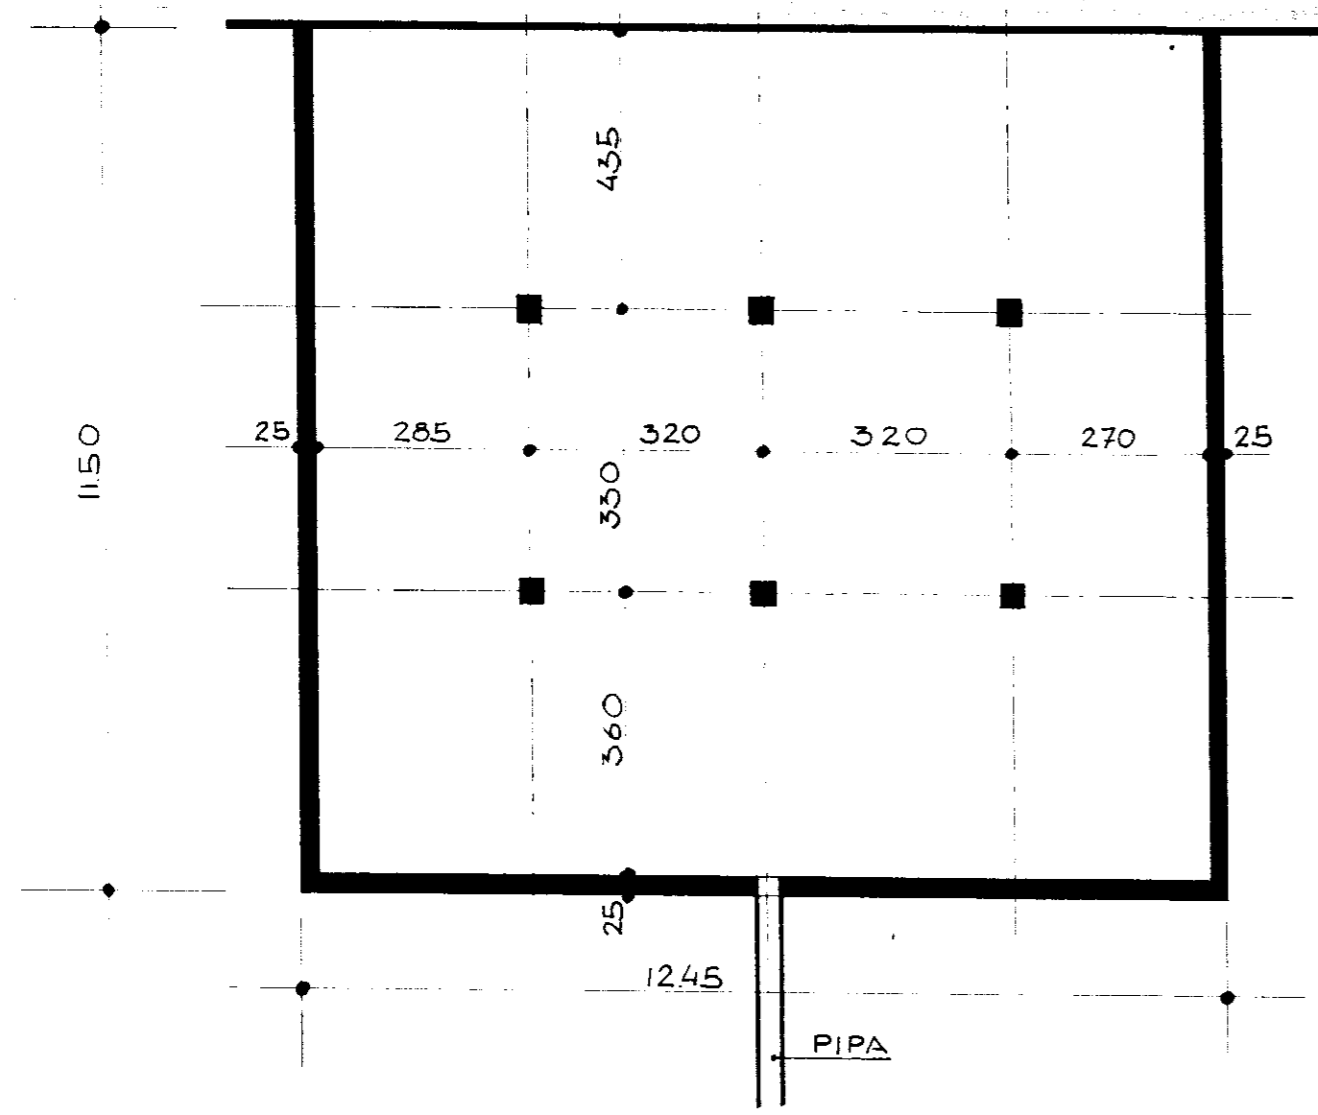

KJALLARI

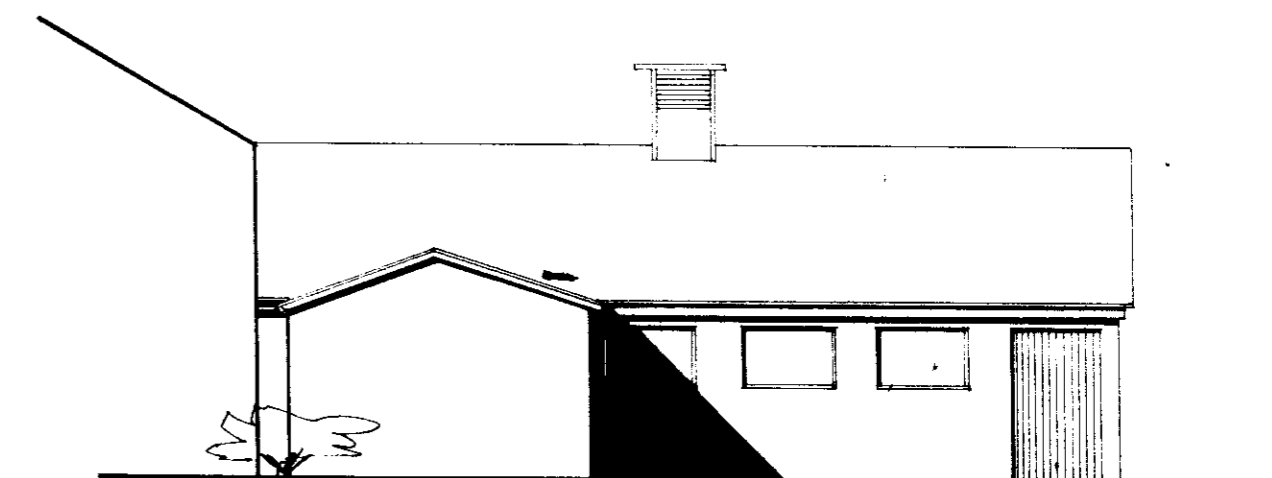

HLIÐ