GRUNNMYND FRÁRENNSLISLAGNIR M=1:50

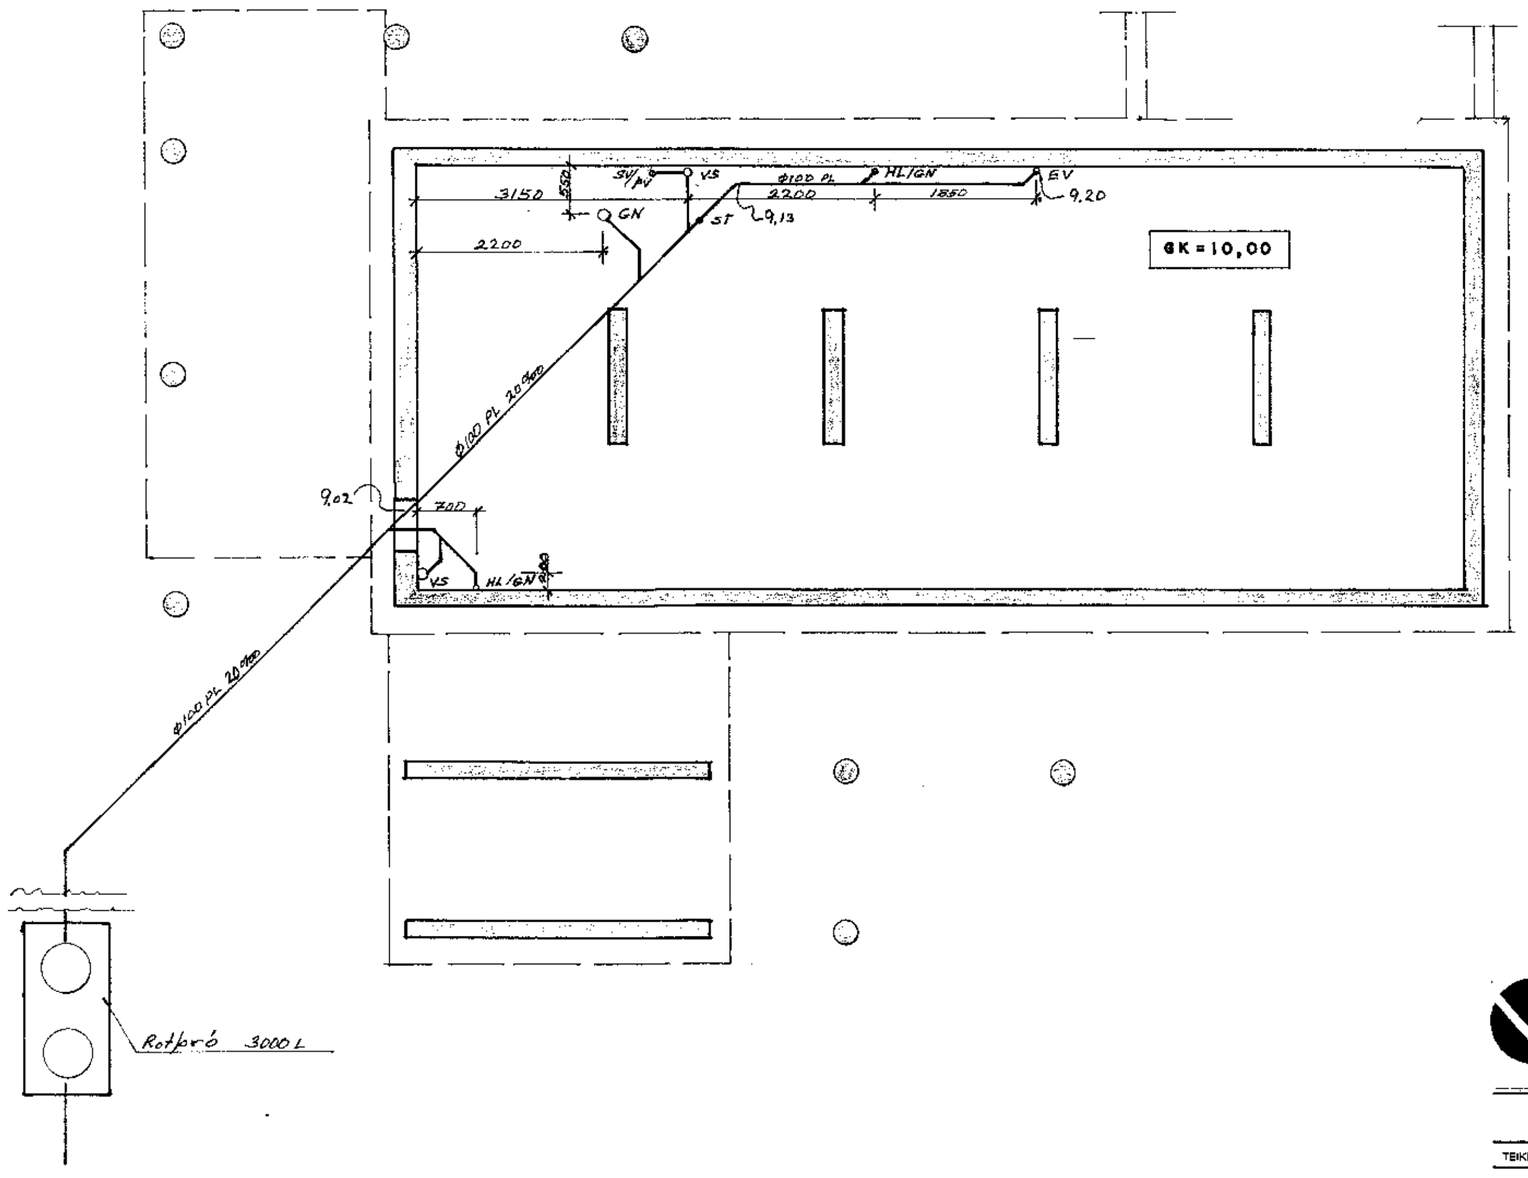

Skýringar

Allar lagnir í grunni eru plastlagnir PVC
Öll mál eru í mm
Allt efni og vinna skal vera samkv.
Íslenskum staðli.

VÖLUSTEINN Teiknistofa
Mörkinni 1 • Sími 588 9555 • Fax 568 5421

Magnús Jónsson Byggingatæknifræðingur
kt. 290141-2069

MÖRK ÍBÚÐARHÚS Á LANDSPILDU ÚR LANDI KÍLHRAUNS			VERK NR.
			TEIKN NR. 2.01 DAGS. 08-10-03
TEIKN. Magnús Jónsson	HANNAÐ MSJ	YFIRF.	MKV. 1:50
GRUNNMYND FRÁRENNSLISLAGNIR			