


GRUNNMYND EFTIR BREYTINGU 1:100

SKÝRINGAR
 0.00 TÁKN MERKIR HÆÐARKÓTA PLÖTU.
 HÆÐARKÓTAR ERU STADBUNDIR.
 2 FJÖLDI GRIPA

LÝSING HÚSA OG BREYTINGA:
 FJÓS:
 BREYTINGAR MÍÐA VIÐ AÐ BREYTA FJÓSI Í LEGUBÁSAFJÓS
 MEÐ 54 LEGUBÁSUM FYRIR FULLORÐNA GRÍPI, AUK
 SÆÐINGARBÁSA OG SJÚKRASTÍU.
 FÖÐURKERFI VERÐUR SETT UPP OG GRÍPUM GEFID A
 FÖÐURGANG MEÐ FÖÐURVAGNI.
 HLUTA RIMLAGÓLFS VERÐUR LOKAD MEÐ ÁSTEYPULAGI OG
 FLÖRSKÖFUR SETTAR UPP Í STADINN.

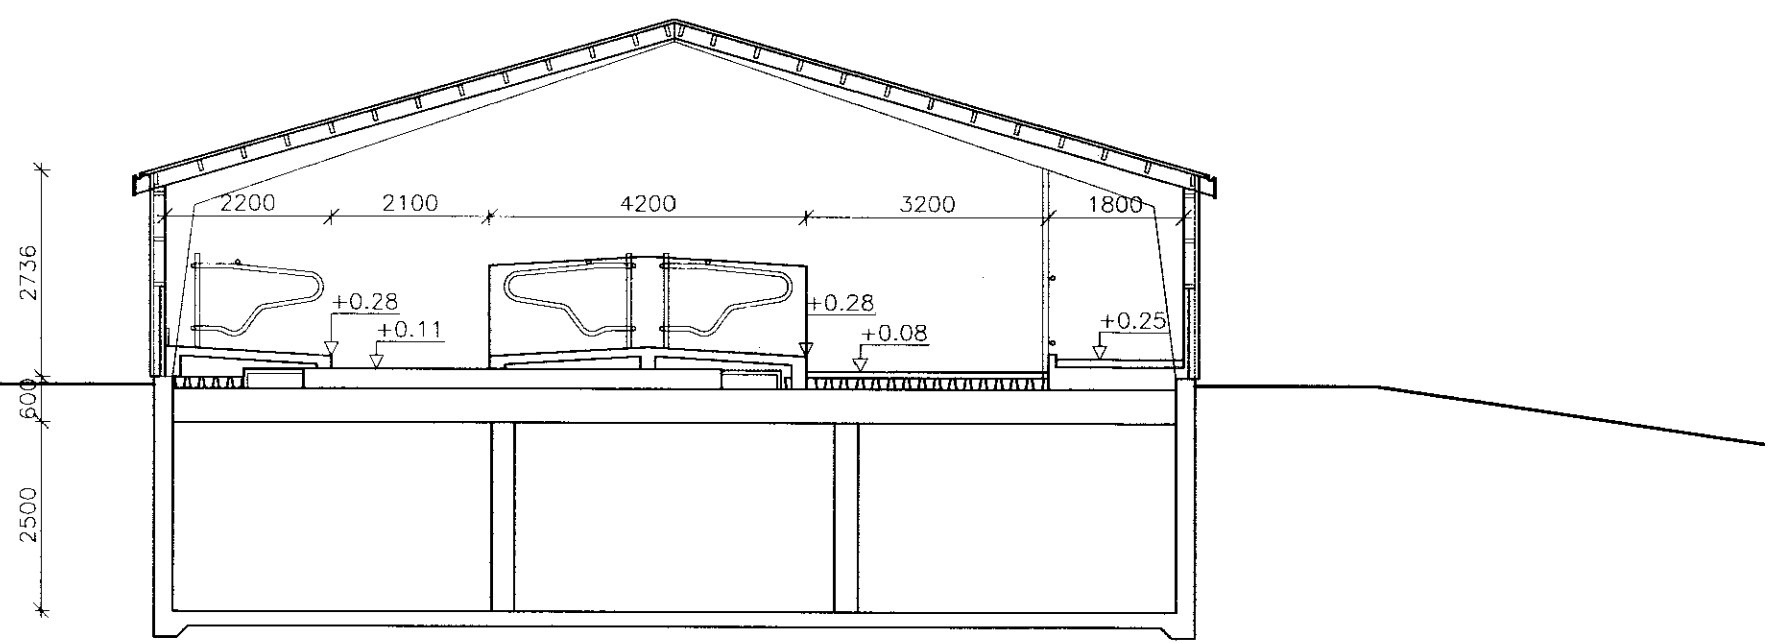

SNID A-A 1:100

NORDURGARÐUR SKEIÐUM FJÓS

ADALUPPDRÁTTUR EFTIR BREYTINGU	Mælikvarði
GRUNNMYND	1:100
SNID	1:100

Höfundur:	Teknað:	Yfirforð:	Dagur:
	GH		Apríl 04
Sköð á disk:	Skýrarnúmer:	Verknum:	Bl. nr.
	04054-10	04054	111

Sambýtt: *Guðmundur Jónsson*
 971016 575



Austurvegur 5, 800 Selfoss, Sími: 482 3900, Fax: 482 3914, Netf: verkud@verkud.is