

GRUNNMYND 1:100

SKÝRINGAR

HÖNNUNARFORSENDUR:

SNJÓALAG	ÁLAGSSVÆÐI 1	1.0	KN/m ²
VINDÁLAG	GRUNNGILDI z = 7.0 m	1.5	KN/m ²
NOTÁLAG	STÓRGRÍPIR	3.5	KN/m ²
EIGINÞYNGD	ÞAK	0.5	KN/m ²
EIGINÞYNGD	STEYPA	25.0	KN/m ³
STÁLGAÐI	K - KAMBSTÁL f _{yk} = 500 MPa		

ALLT KAMBSTÁL ER SUDUHÆFT OG BEYGIST UM HJÓLASKÍFUM MED ÞVERMÁL SEM ER A.M.K. 8 SINNUM ÞVERMÁL STANGARINNAR.

SKEYTILENGD KAMBSTÁLS ER 40xd. d=ÞVERMÁL STANGAR.

LÁRÉTT JÄRN SEM KOMA Í HORN EDA ÞVERVEGG SKAL BEYGJA SKEYTILENGD FYRIR HORN.

UMHVERFIS ÖLL GÖT SKAL SETJA 2 K12 ER NÁI A.M.K. SKEYTILENGD ÚT FYRIR OP, NEMA ANNARS SÉ GETID.

STEINSTEYPA:

STEYPA ER S250 MED A.M.K. 300 KG SEMENT PER m³.

LOFTINNIHALD SKAL VERA 5-7 %. SIGMÁL 50-80mm

ÖLL STEYPUVINNA SKAL VERA FRAMKVÆMD SAMKVÆMT ÍST10.

MINNSTA STEYPUHULA: (Nema annað sé tilgreint)


VEGGIR AD JARÐVEGI OG ÁB.KJALLARA 40 MM

PLÖTUR OG VEGGIR INNI 20 MM


VEGGIR ÚTI 20 MM

XX.XX TALA MERKIR ENDANLEGA HÆÐ PLÖTU Í m.


XX.XX TALA MERKIR HÆÐARKÓTA Í SNIDI

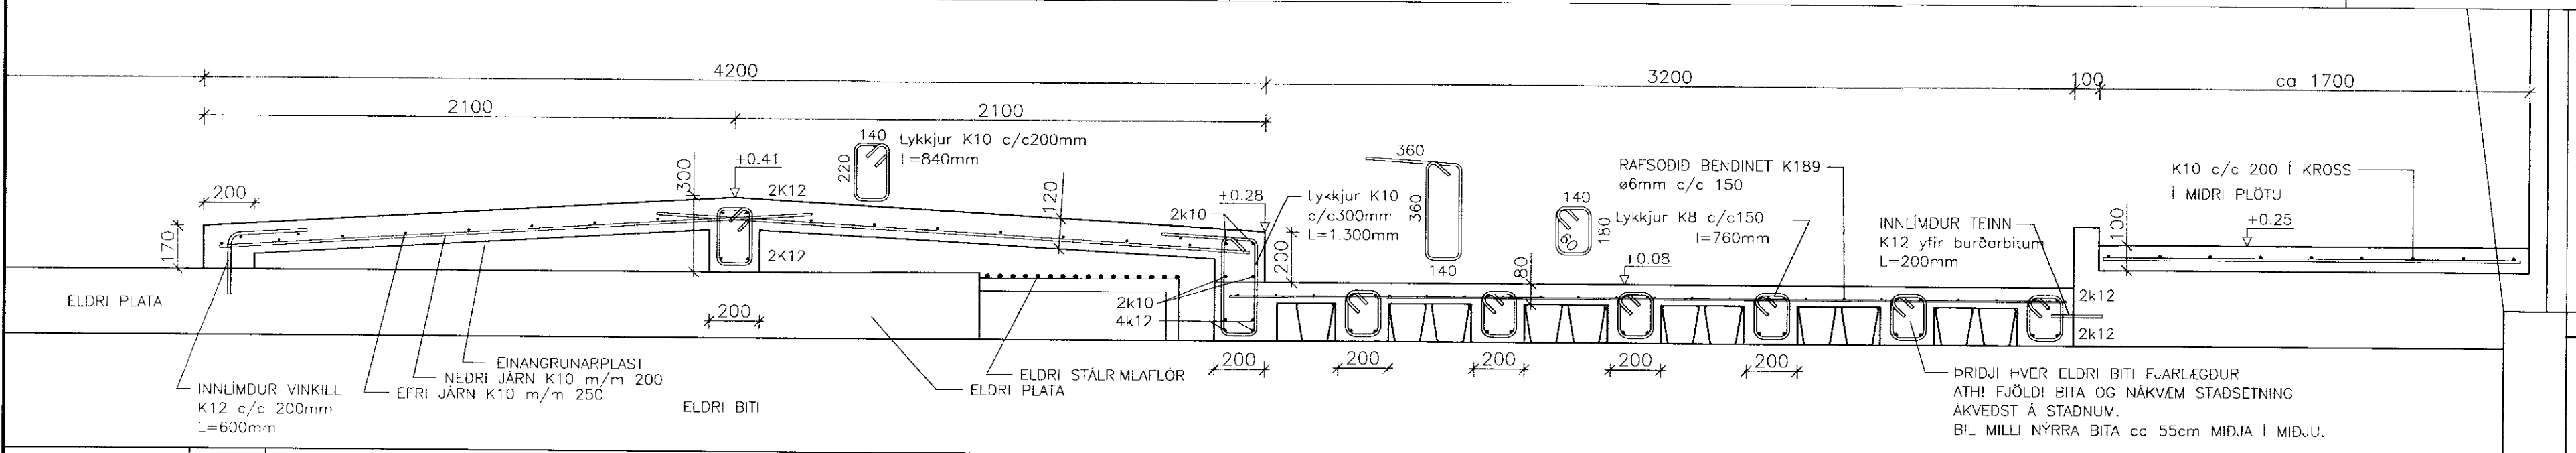

SNID A-A 1:20

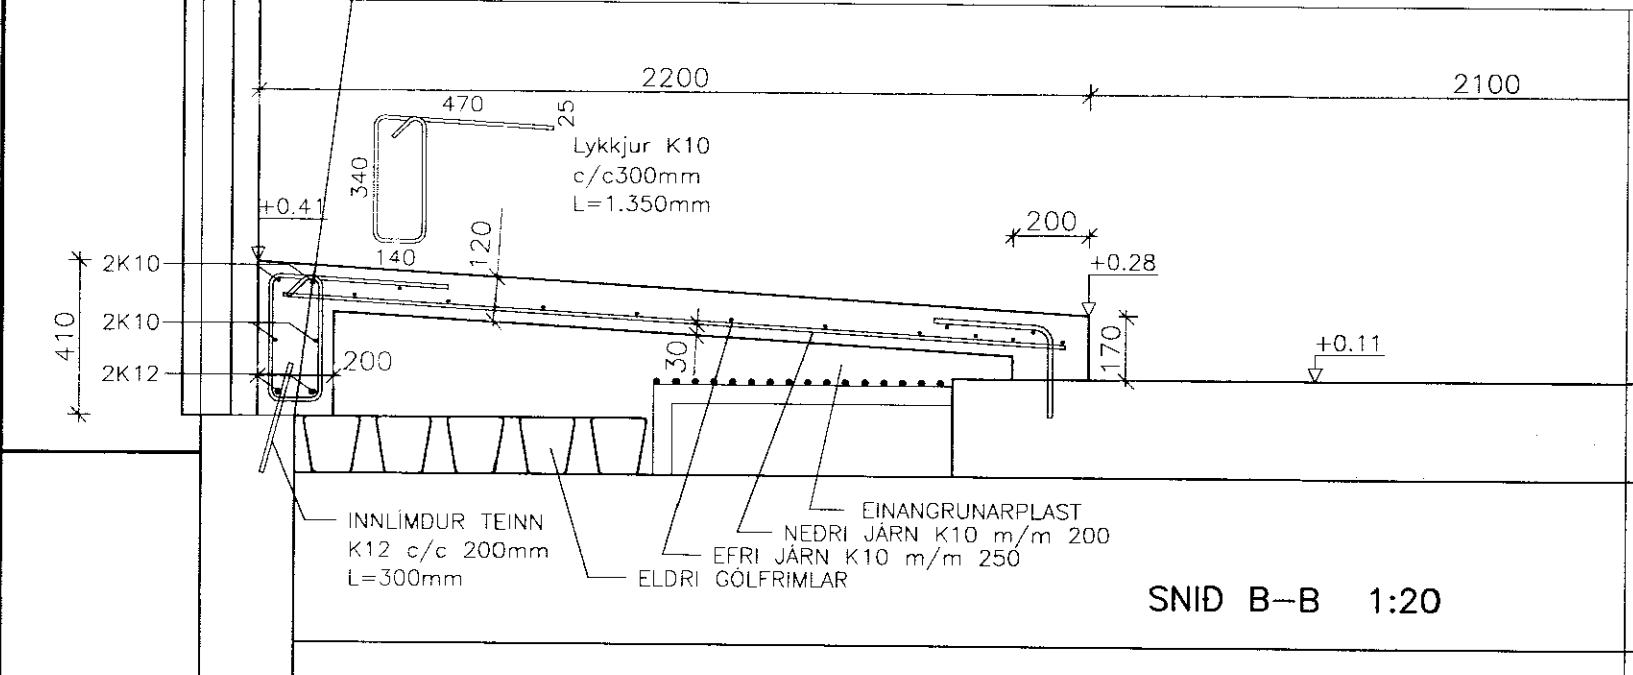

SNID B-B 1:20

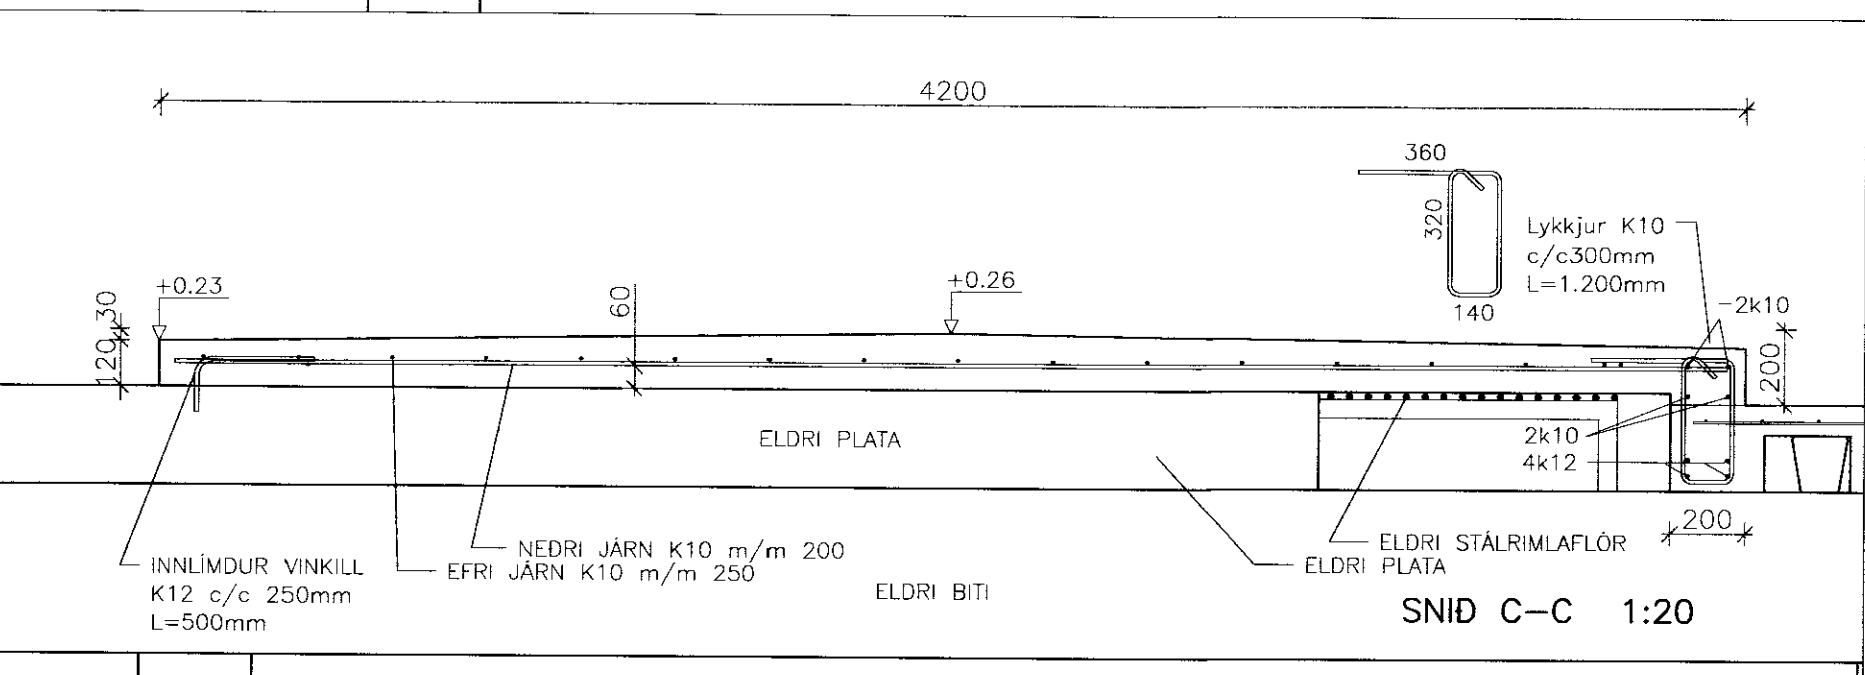

SNID C-C 1:20

NORDURGARDUR SKEIDUM FJÓS

BURDARVIRKI Melikvarði

GRUNNMYND GÓLFPLATNA 1:100

SNID OG DEILI 1:20

Hönnuð:	Teiknað:	Yfirfarið:	Dagur:
	GH		Júlí 04
Stöð á disk:	Skrautnúmer:	Verkefni:	Bl. nr.
	04054-21	04054	201

Sömuð: *[Signature]*

VERKFRÆÐISTOFA SUÐURLANDS EHF

Austurvegur 5, 800 Selfoss, Sími: 482 3900, Fax: 482 3914, Netti: verkus@verkus.is