




GRUNNMYND EFTIR BREYTINGU 1:100

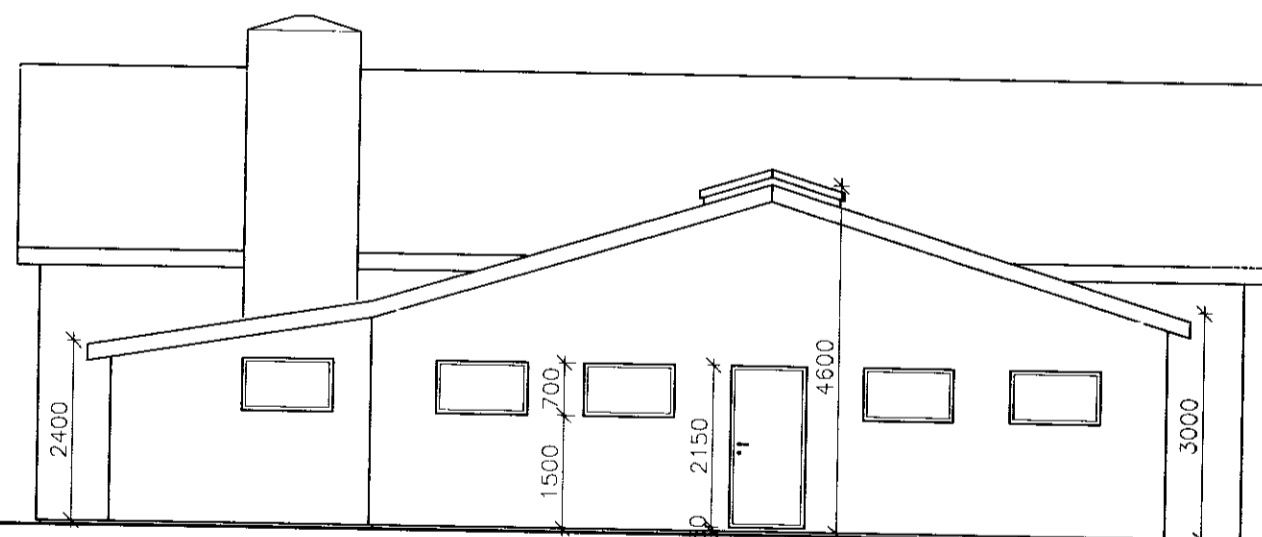


ÁSÝND SUD-AUSTUR 1:100

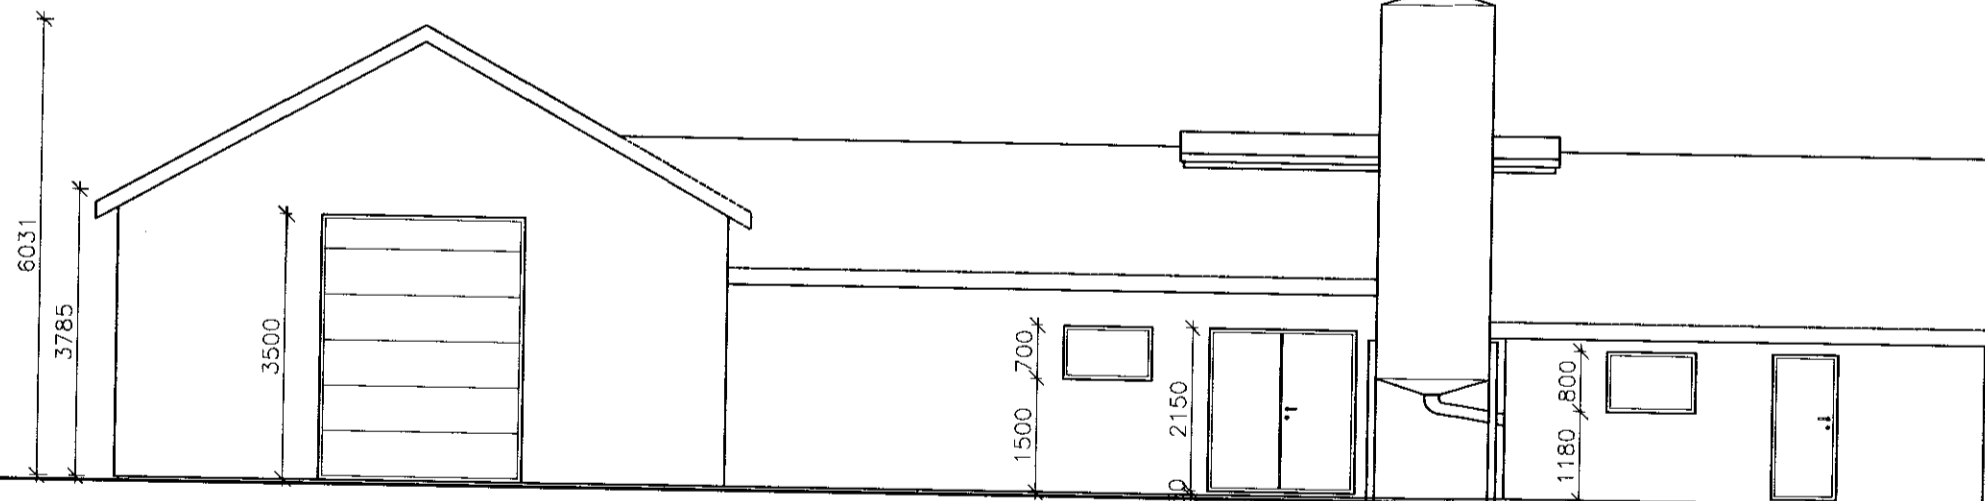

ÁSÝND SUD-VESTUR 1:100

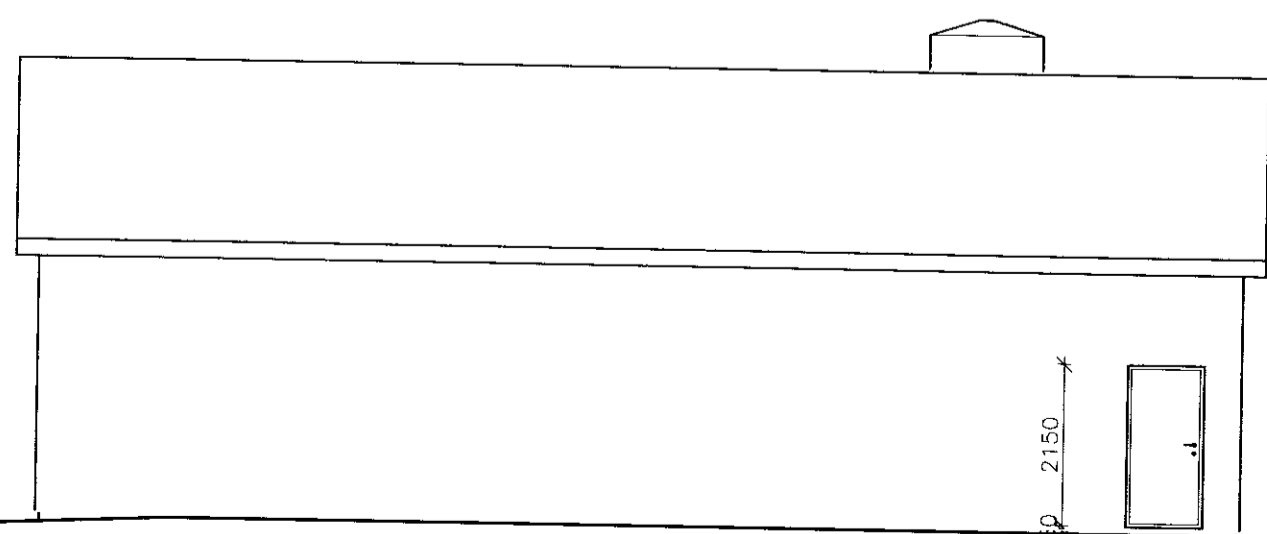

ÁSÝND NORD-VESTUR 1:100

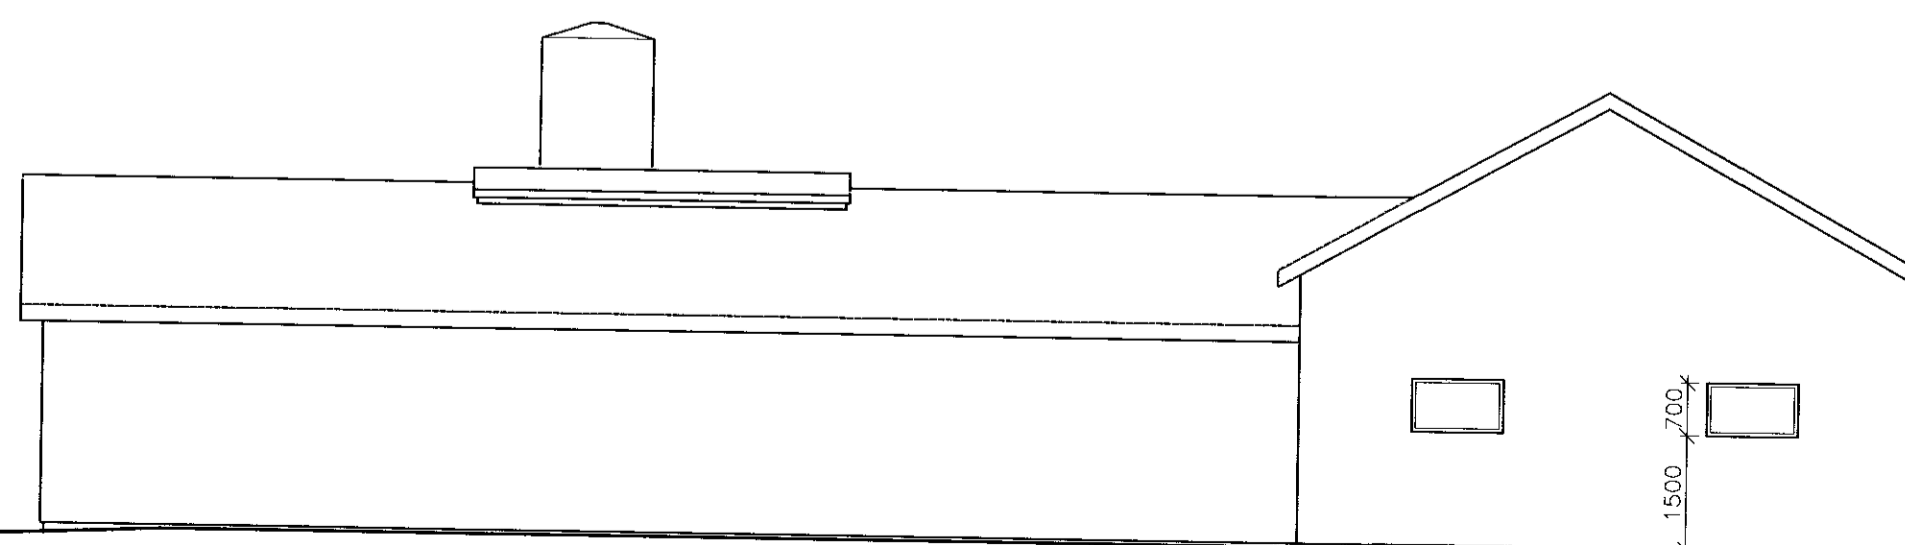

ÁSÝND NORD-AUSTUR 1:100

SKÝRINGAR
 TÁKN MERKIR HÆÐARKÓTA PLÖTU.
 HÆÐARKÓTAR ERU STAÐBUNDNIR.

LÝSING HÚSA OG BREYTINGA:
 KÁLFAFJÓÐS:
 BREYTINGAR MIDA VIÐ AD BREYTA GÖMLU FJÓSI Í
 UPPELDISHÚS FYRIR KÁLFA, ÞÁ MINNSTU Í HÁLMSTÍUM
 OG ELÐRI Í LEGUBÁSUM.
 GERÐAR VERÐA TVÆR STIUR FYRIR HROSS.
 Í ÚTBYGGINGU VERÐUR ADSTADA FYRIR BLÖNDUN FÓÐURS,
 ADSTADA TIL ÞVOTTA OG GEYMSLA FYRIR FÓÐURILÁT.
 HLADA:
 HLADA VERÐUR NOTUÐ TIL GEYMSLU Á FÓÐRI OG
 UPPELDISHÚS FYRIR STÆRRI GRIPI.

NORDURGARDUR SKEIDUM KÁLFAFJÓÐS

ADALUPPDRATTUR EFTIR BREYTINGU Meikvarði
 GRUNNMYND 1:100
 ÚTLIT 1:100

Horndæ: _____	Teiknað: GH	Yfirfarð: _____	Dags: Júní 04
Slóð á disk: _____	Skráarnúmer: 04054-10	Verk: 04054	Bl. nr: 115

Semjað: *[Signature]*
 C 7056 0791

**VERKFRÆÐISTOFA
 SUÐURLANDS EHF**

Austurvegur 5, 800 Selfoss, Sími: 482 3900, Fax: 482 3914, Netf: verkud@verksud.is