



BYGGINGARFULLTÖL
Samp. 8/1991
SKEIÐAHREPPS

H. M. Þ. Þ.


NORÐLÆG HLID

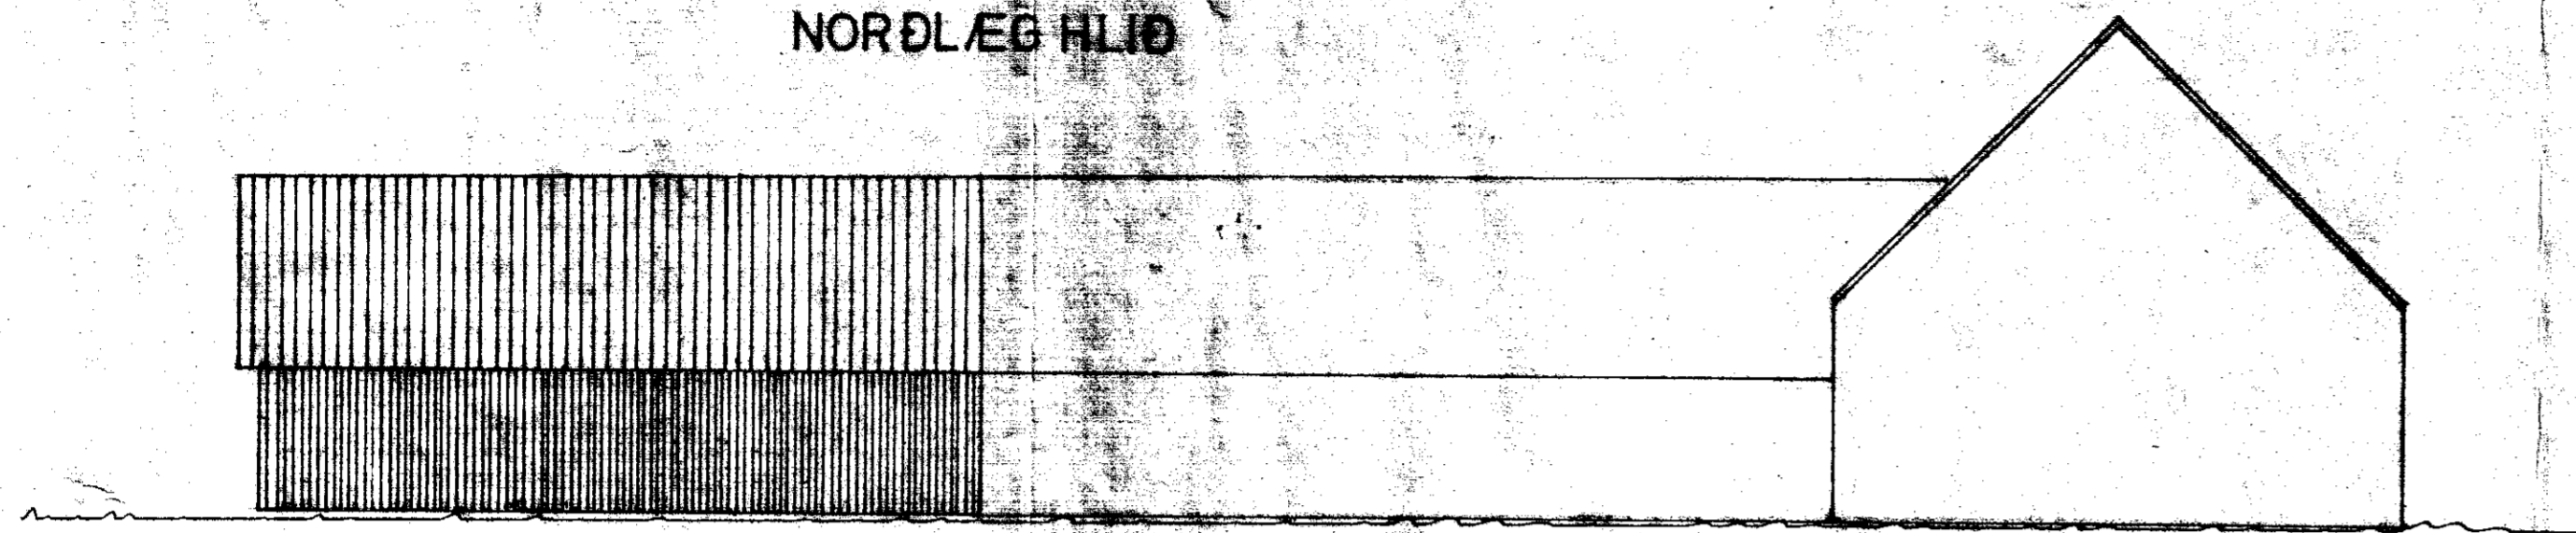


AUSTLÆGUR GAFL

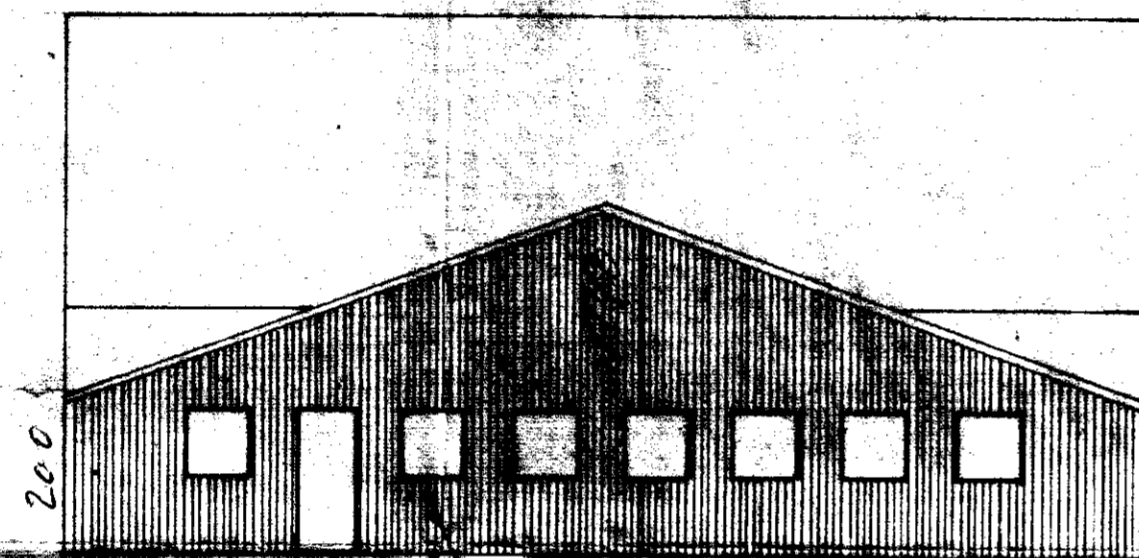


SUÐLÆG HLID

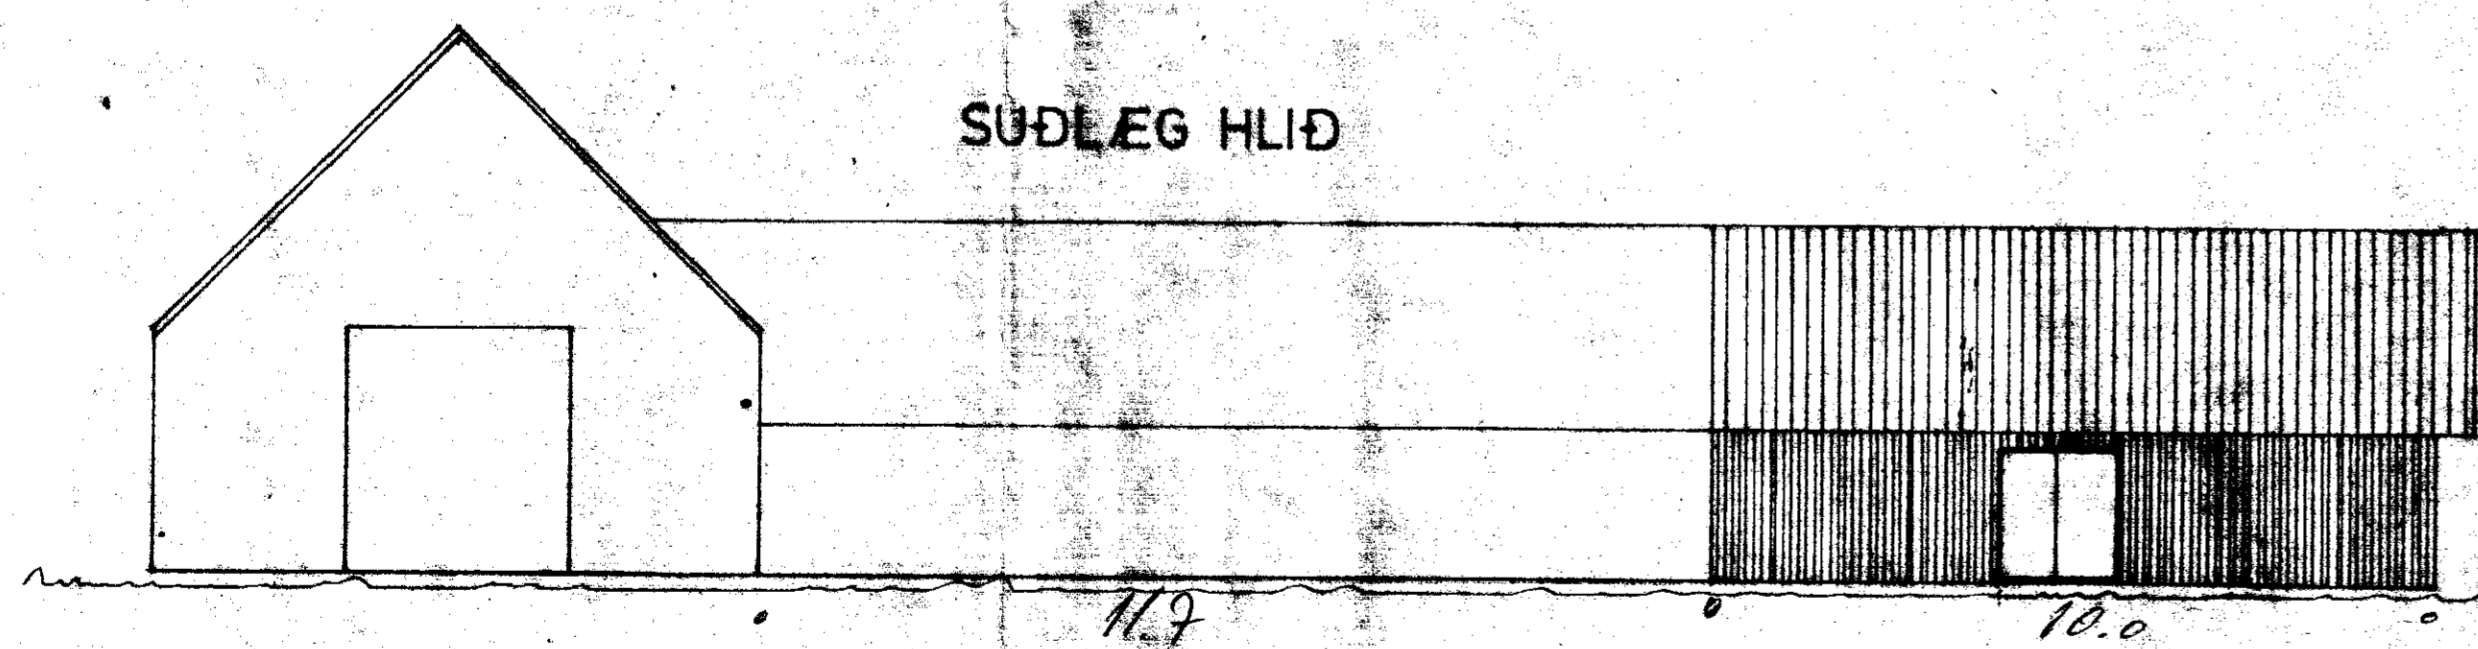

GRUNNMYND

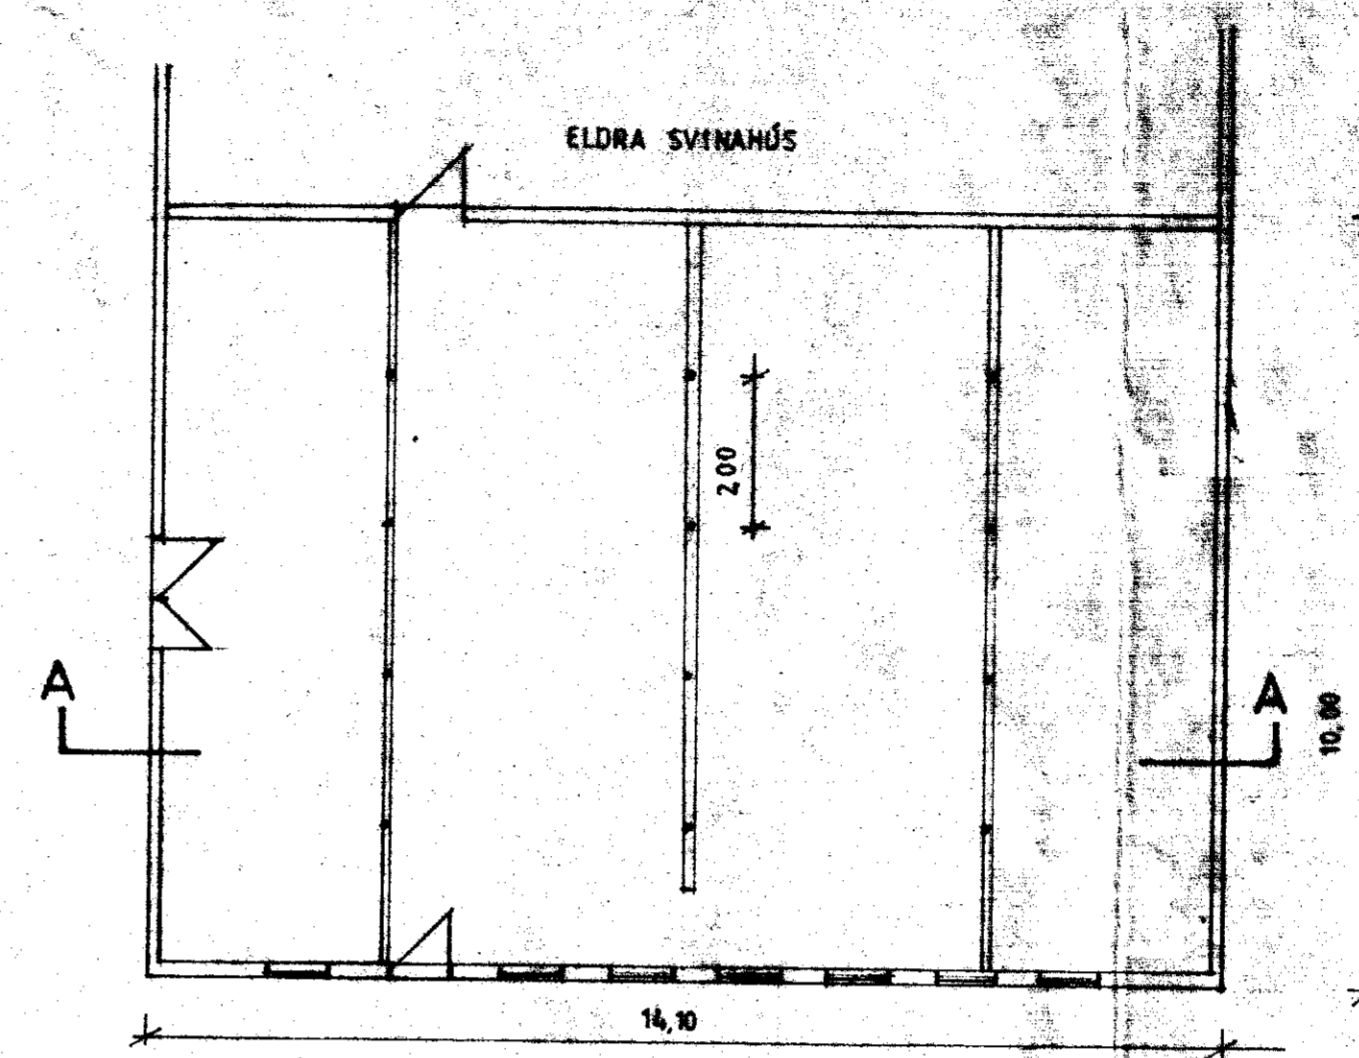

SNID A-A KVAÐI 1:50

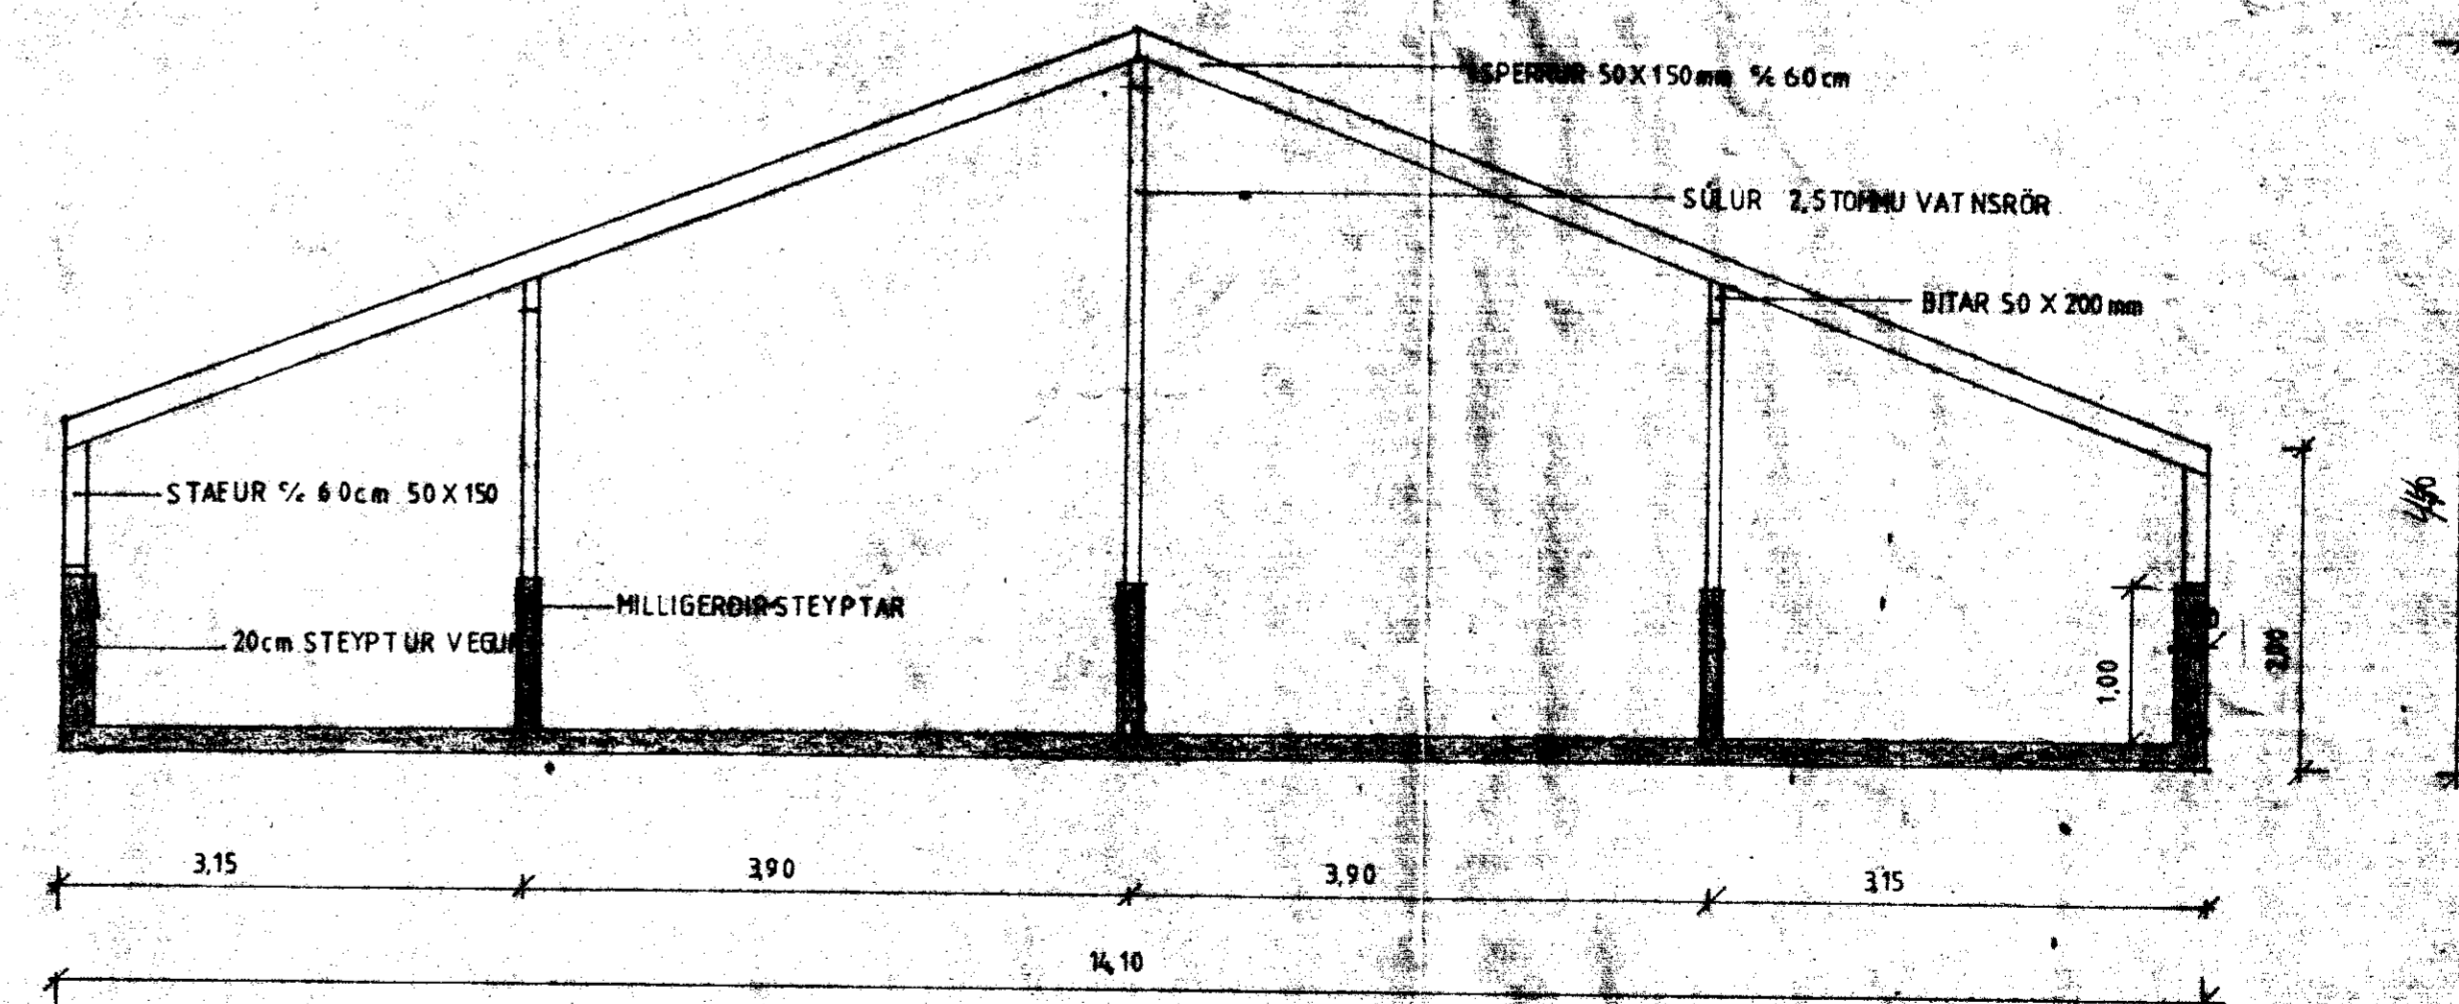

NORÐURGARÐUR SKEIÐAHREPPR	
STÆKKUN SVÍNAHUSS, ÚTLIT, GRUNNMYND, SNID	
MÆLIKVAÐ 1:100	
APRIL 1991	<i>Óðinn Sigurðsson</i>