

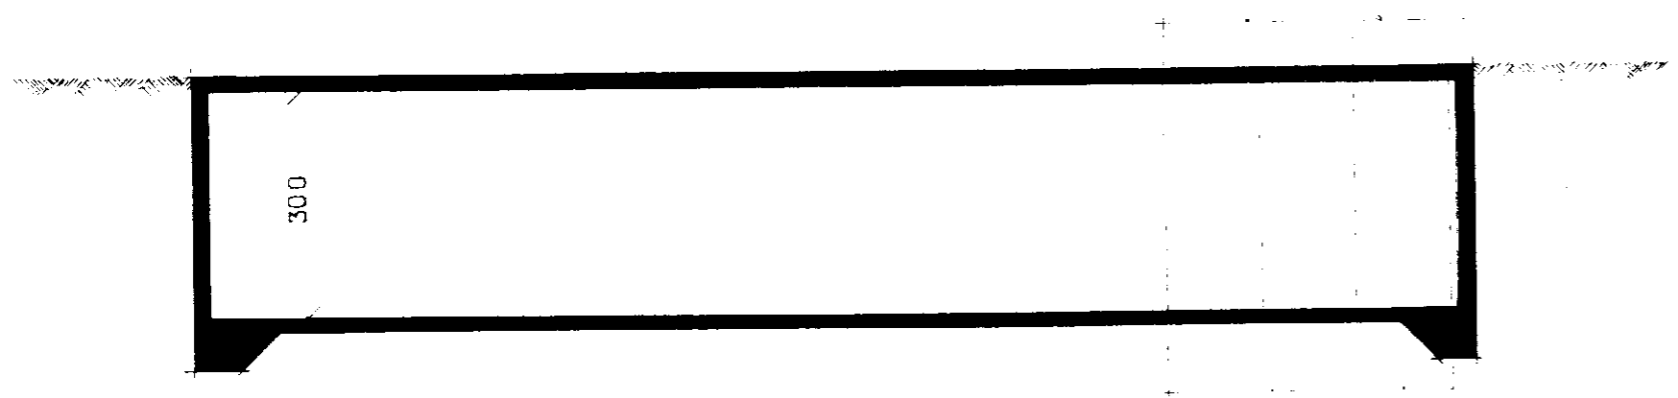



30.8.82

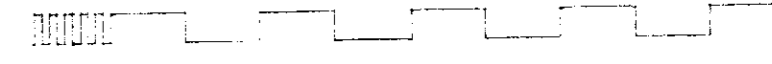

SKURÐUR A-A

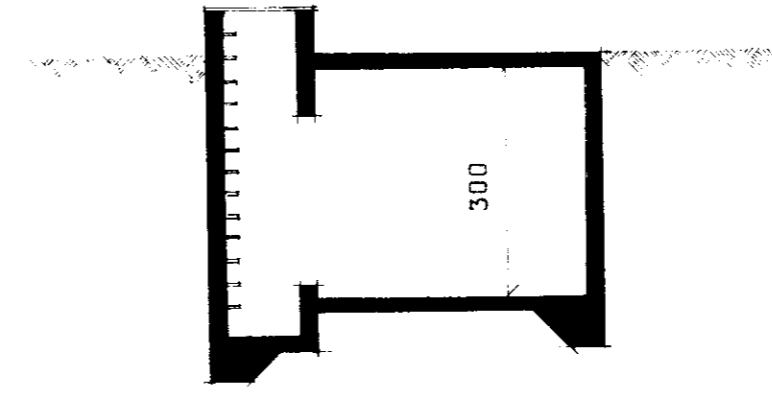

SKURÐUR B-B

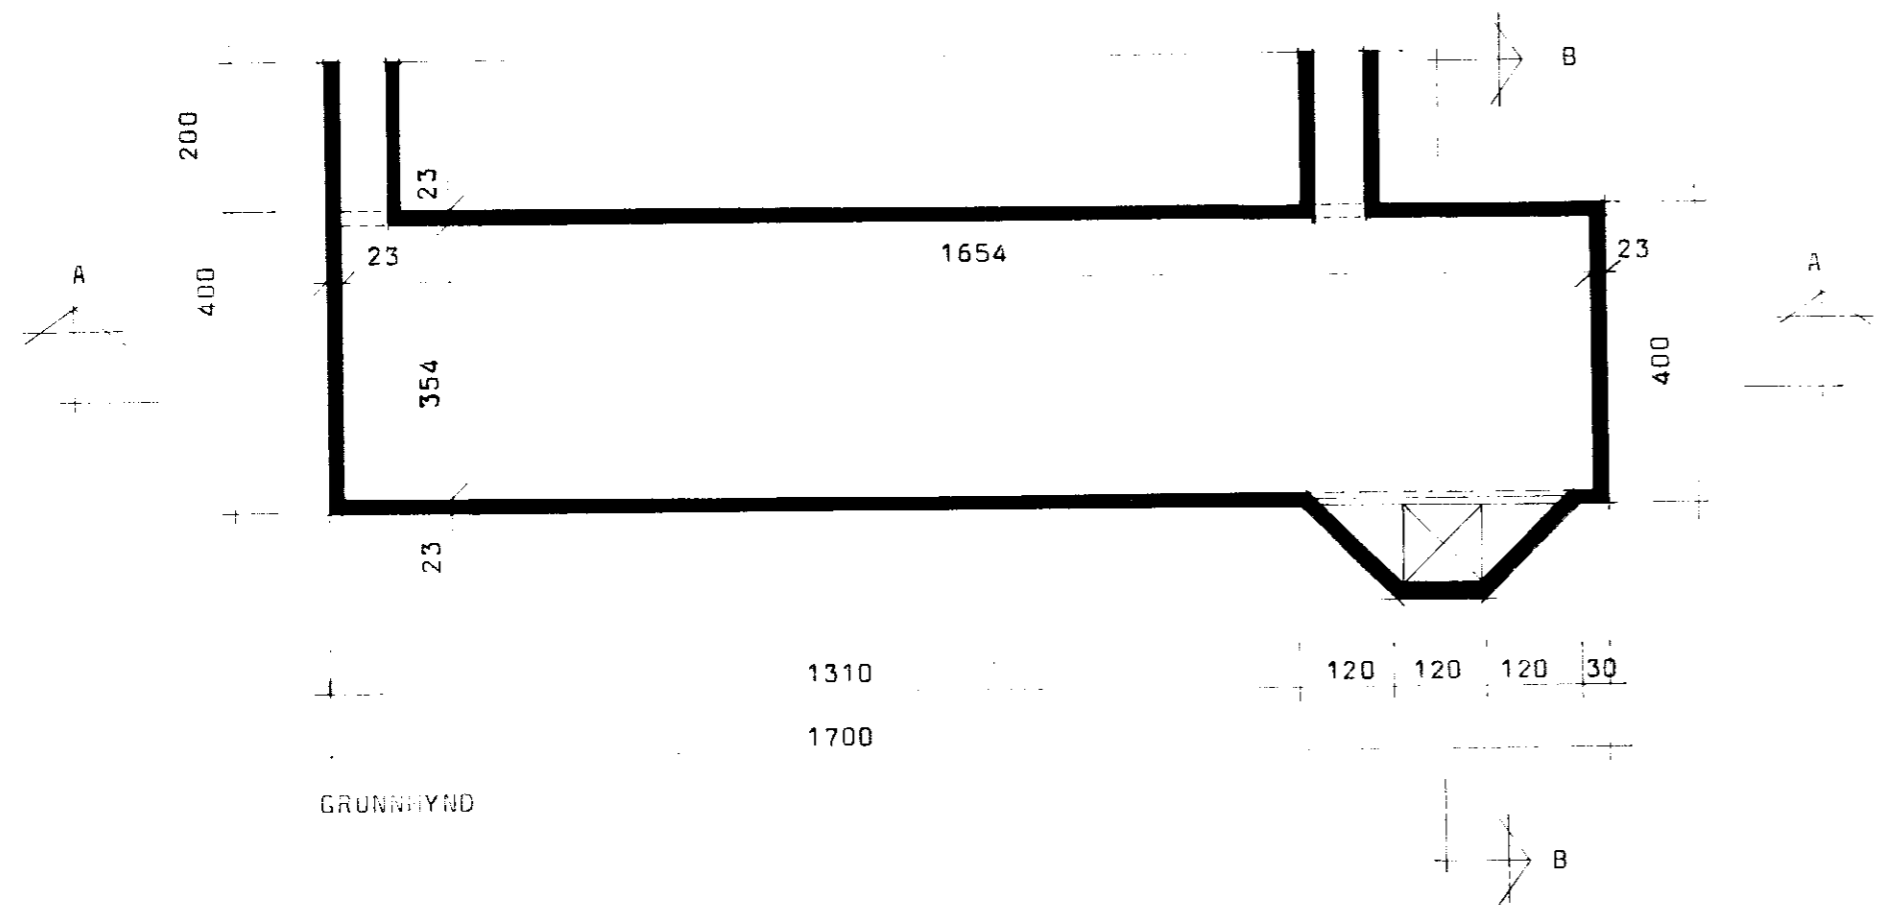

GRUNNMYND

**BL** BYGGINGASTOFNUN LANDBÚNAÐARINS  
 LAUGAVEGI 120. REYKJAVÍK. SÍMI 25444  
 Norðurgarður, Skeiðarhr., Árn.,  
 Haughús fyrir svínahús, steinsteypt.,  
 Grunnmynd, Skurður.  
 Mál: 68<sup>cm</sup>, 204<sup>cm</sup>.

TEIKN. NR.	40-4412
BREYTT FRÁ	
MÆLIKVARDI	1:100
DAGSETNING	24.8.82
TEIKNAD	Þórunn

*Þórunn Þórunn*