


IPE 120

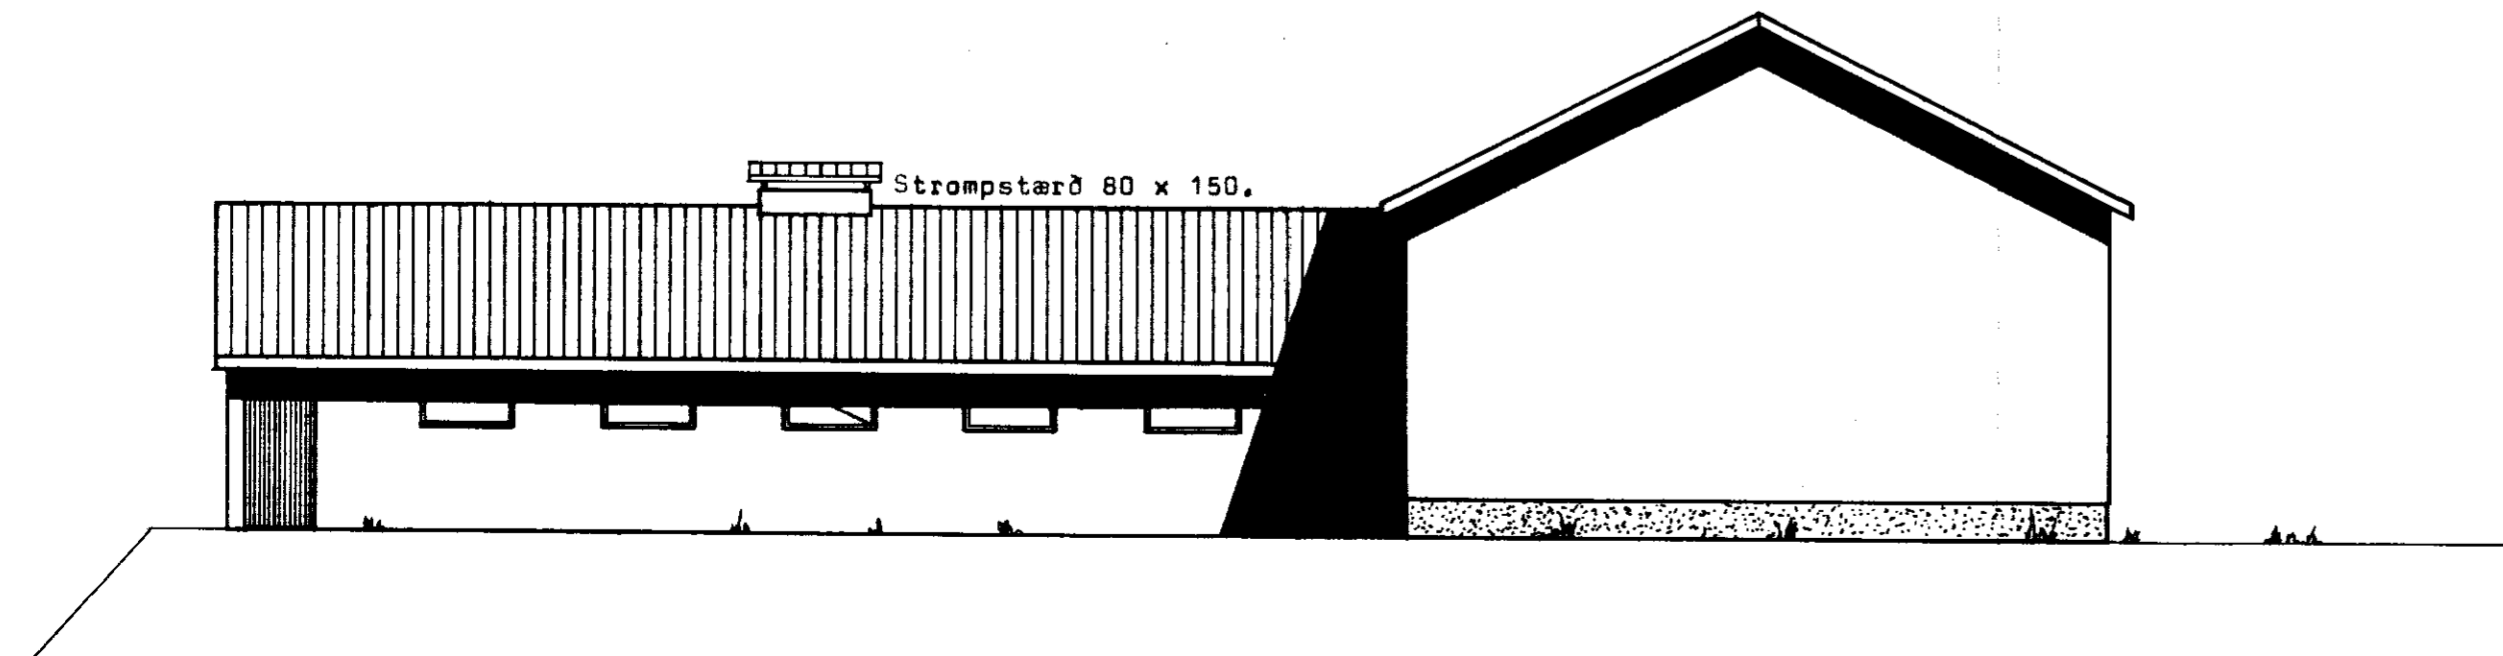

Hafliði Svendsen
2. Feb. 1978

BL BYGGINGASTOFNUN LANDBÚNADARINS
LAUGAVEGI 120, REYKJAVÍK, SÍMI 25444
ÓSÁBAKKI III, SKEIDAHR., ÁRN.
Fjórhuð fyrir 209 kindur + hlæða.
Útlitamyndir og snið.

TEIKN. NR. 20-3170-2
BREYTT FRÁ
MÆLIKVARÐI 1 : 100.
DAGSETNING 11.1.1978.
TEIKNAD *dh*

Ólafur Jóhannsson