

SKÝRINGAR

HÖNNUNARFORSENDUR:

SNJÓALAG	ÁLAGSSVÆÐI 1	Sk	2.10 KN/m ²
		Skd1	1.01 KN/m ²
		Skd2	1.01 KN/m ²
VINDÁLAG	ÞAKHALLI 15'		
	GRUNNGILDI z = 6.0 m		1.82 KN/m ²
NOTÁLAG	GÓLF UNDIR STÖRGRIPUM		3.5 KN/m ²
	VELTÆK GÓLF		12.0 KN/m ²
	LÁRÉTT ÁLAG GRIPA Á VEGGI		2.0 KN/m ²
EIGINÞYNGD	ÞAK		0.5 KN/m ²
	STEYPA		25.0 KN/m ³
STALGÆÐI	K - KAMBSTÁL	f _{yk} =	500 MPa

ALLT KAMBSTÁL ER SUDUHÆFT OG BEYGIST UM HJÓLASKÍFU MED ÞVERMÁL SEM ER A.M.K. 8 SINNUM ÞVERMÁL STANGARINNAR.

SKEYTILENGD KAMBSTÁLS ER 40x d. d=ÞVERMÁL STANGAR. LÁRÉTT JÄRN SEM KOMA Í HORN EDA ÞVERVEGG SKAL BEYGJA SKEYTILENGD FYRIR HORN. UMHVÆRFIS ÖLL GÖT SKAL SETJA 2 K12 ER NÁI A.M.K. SKEYTILENGD ÚT FYRIR OP, NEMA ANNARS SÉ GETID.

STEINSTEYPA:

STEYPA ER C25/30 MED 300 Kg SEMENT í m³
 LOFTINNIHALD STEYPU : 6-8 %
 SIGMÁL STEYPU (S2) : 50 - 90 mm
 MESTA STEINASTÆRD : 32 mm
 TITRA SKAL ALLA STEYPU.
 RAUFASTEYPA ER C30/37 MED d_{max} 16mm

MINNSTA STEYPUHULA Á JÄRNUM:

GILDIN EIGA VID UM VENJULEGAR ADSTÆÐUR, EF ANNAD ER EKKI SÝNT Á TEIKNINGUM. ÞAR SEM TÆRINGARHÆTTA ER MIKIL GILDA ADRAR REGLUR UM STEYPUHULU JÄRNA.
 PLÖTUR VEGGIR BITAR SÚLUR

INNANHÜSS	15	20	20	20
UTANHÜSS	25	25	25	25
SÖKKLAR	35	35	35	35
ÁBURDARKJALLARI	40	40	40	40
STEYPT AD JÖRD	50	50	50	50

STEYPUSTYRKJARSTÁL

STALGÆÐI:
 K - KAMBSTÁL f_{yk} = 500 Mpa
 BEYGING STÁLS D = 5 x d
 d = ALLIR SVERLEIKAR
 SKEYTING BENDISTÁLS ER SAMKVÆMT
 EFTIRFARANDI:

ÞVERMÁL STÁLS, d í mm	10	12	16
SKEYTILENGD í mm	500	600	800



LÁRÉTT JÄRN SEM KOMA Í HORN EDA ÞVERVEGG SKAL BEYGJA SKEYTILENGD FYRIR HORN.

ATH. ÖLL MÁL ERU í mm.

⊙ XX.XX — ENDANLEGUR GÓLFKÓTI í m.

⊙ 180 — ÞYKKT PLÖTU í mm.

UPPGRÖFTUR, FYLING:
 GRAFA SKAL FYRIR UNDIRSTÖÐUM NIDUR Á HEILLEGAN, BURDARHÆFAN BOTN.
 FYLLA SVO Í MED FROSTÓRUGGRI GRÚS, BLEYTA RÆKILEGA OG ÞJAPPA.
 ÞJÓPPUNARKRÖFUR: E2 > 100 MPa OG E2/E1 < 2.5.

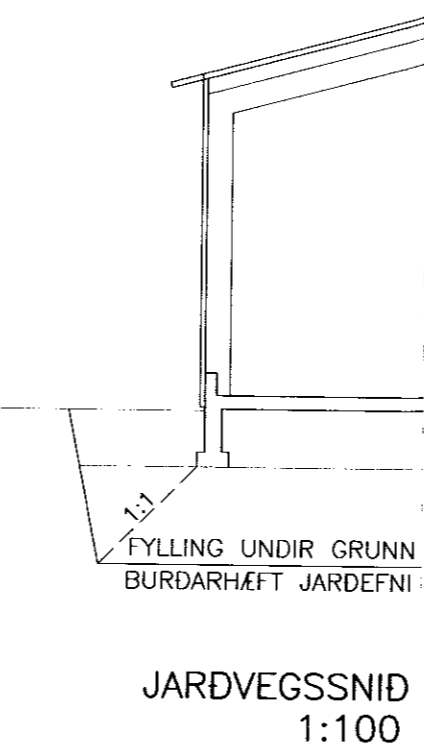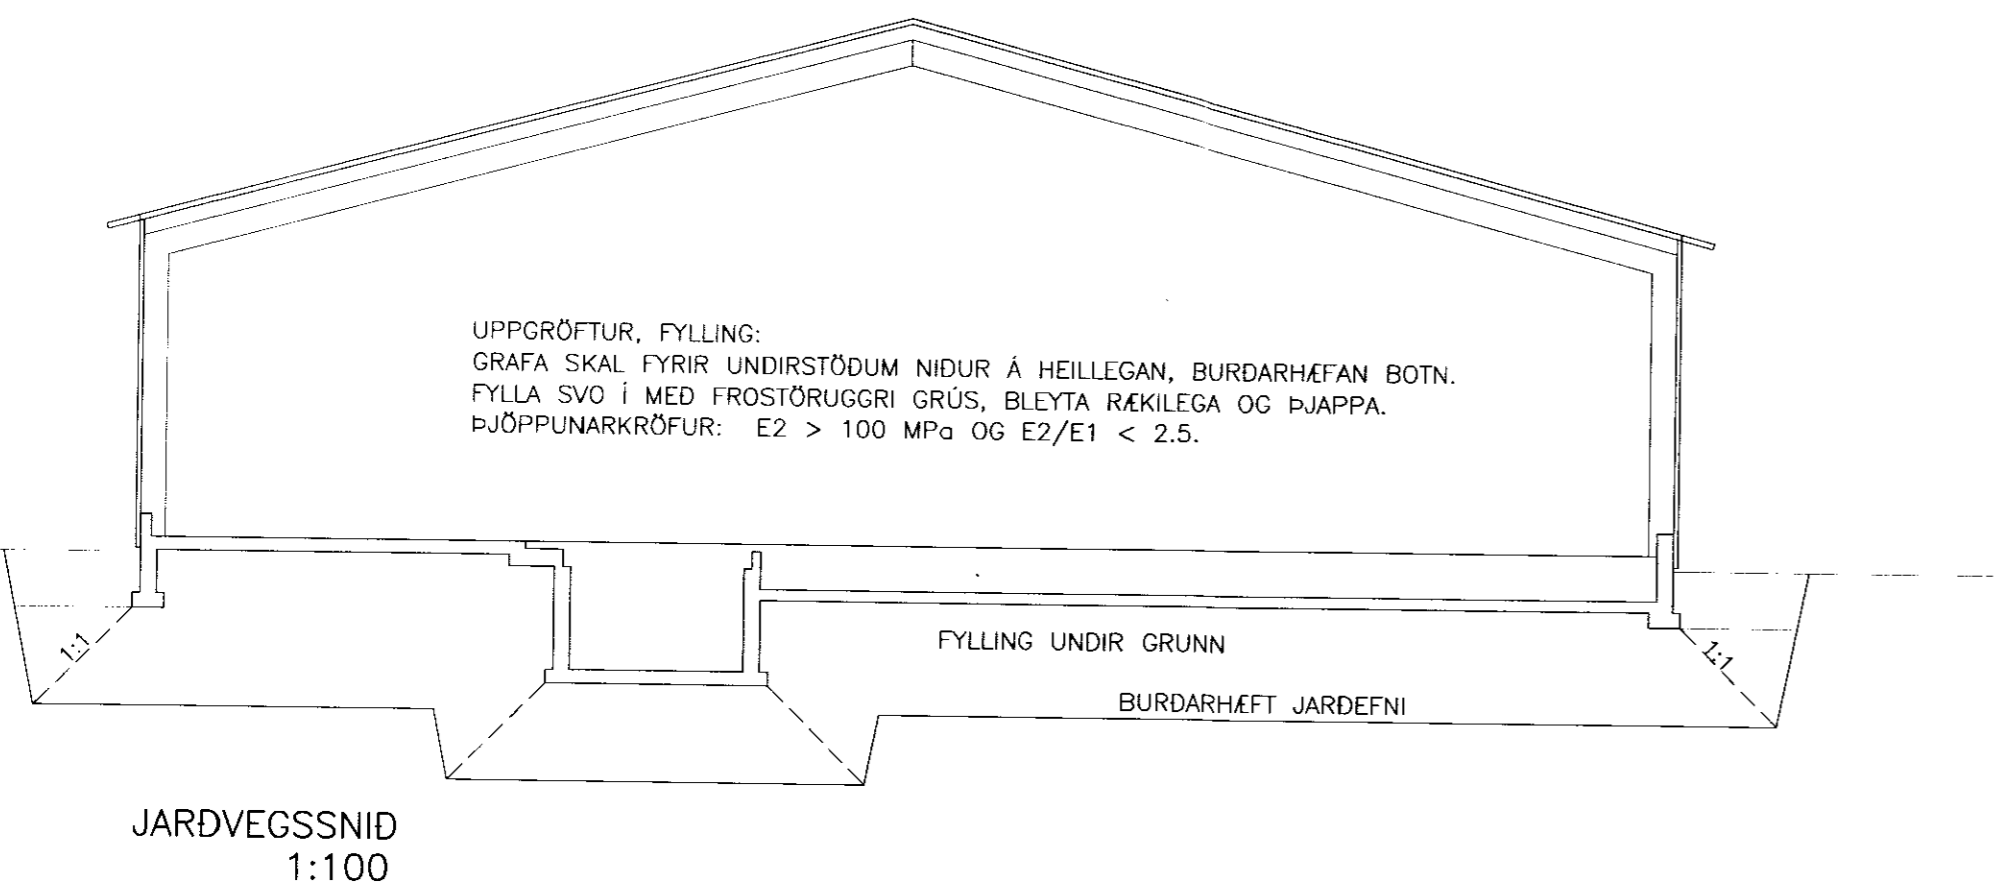

ÓLAFSVELLIR, SKEIDAHREPPI

BURDARVIRKI:	Melikvarði
KJALLARAPLATA, GRUNNMYND	1:100
JARDVEGSSNID	1:100

SKÝRINGAR			
Hönnuð:	Teiknuð:	Yfirfarð:	Dagur:
GH	SST		09.09.2006
Slöð á disk:	Skilríkarnúmer:	Verkefni:	Bl. númer:
	06202-20	06202	201

VERKFRÆÐISTOFA SUÐURLANDS EHF

Austurvegur 5, 800 Selfoss, Sími: 482 3800, Fax: 482 3814, Netfi: verkud@verkud.is