

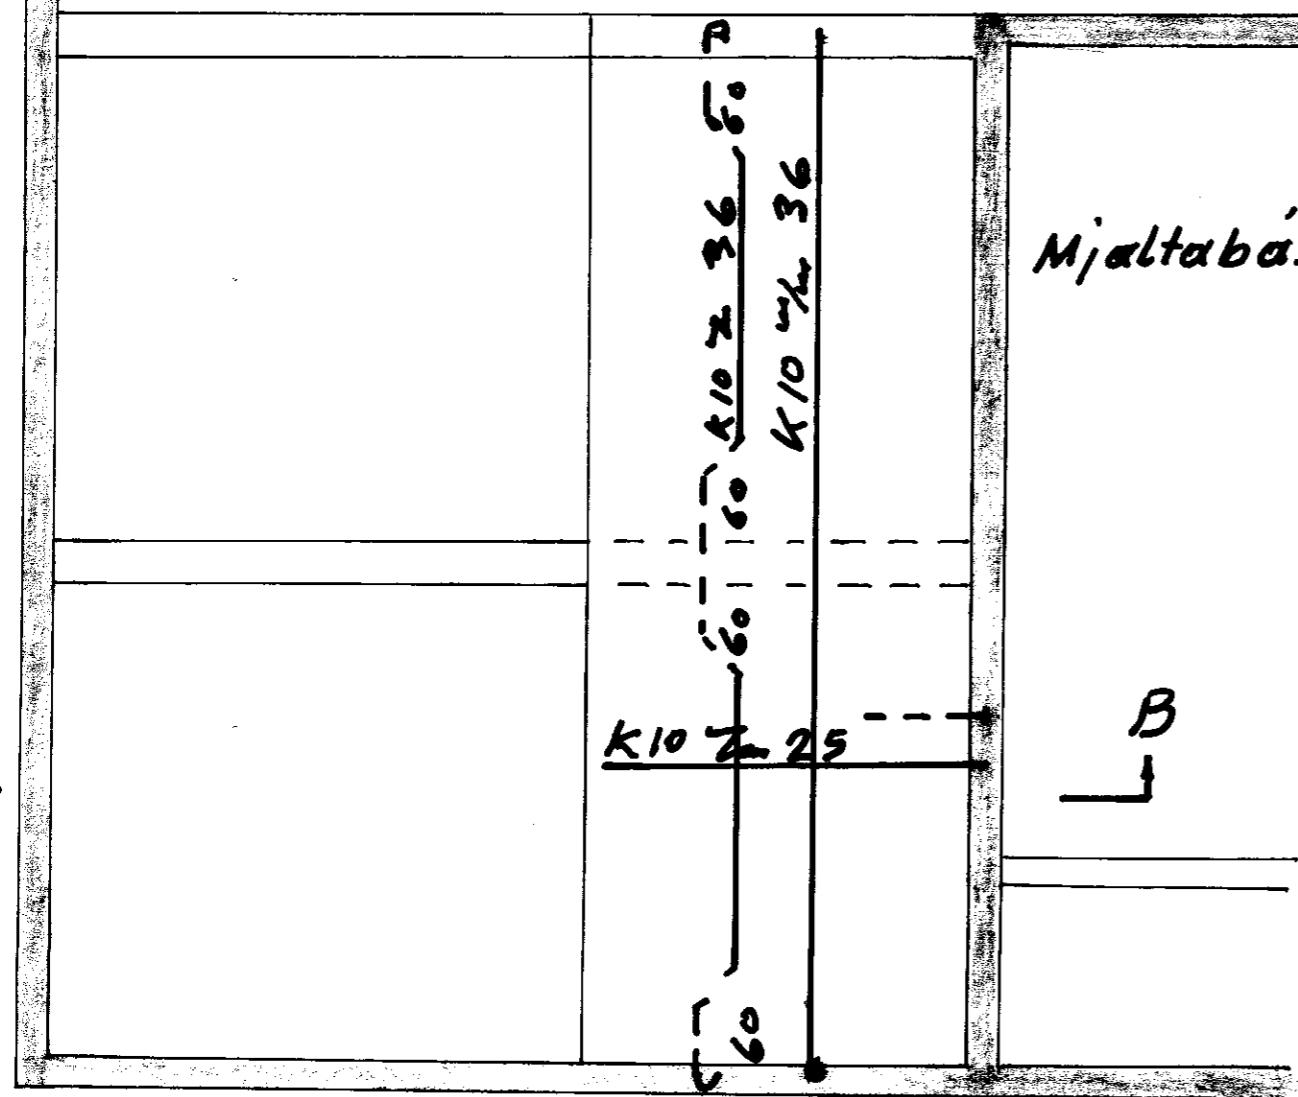


snif A-A, 1:20

Reykir á skeiðum
Fjós (breyting að beiðni bónða)

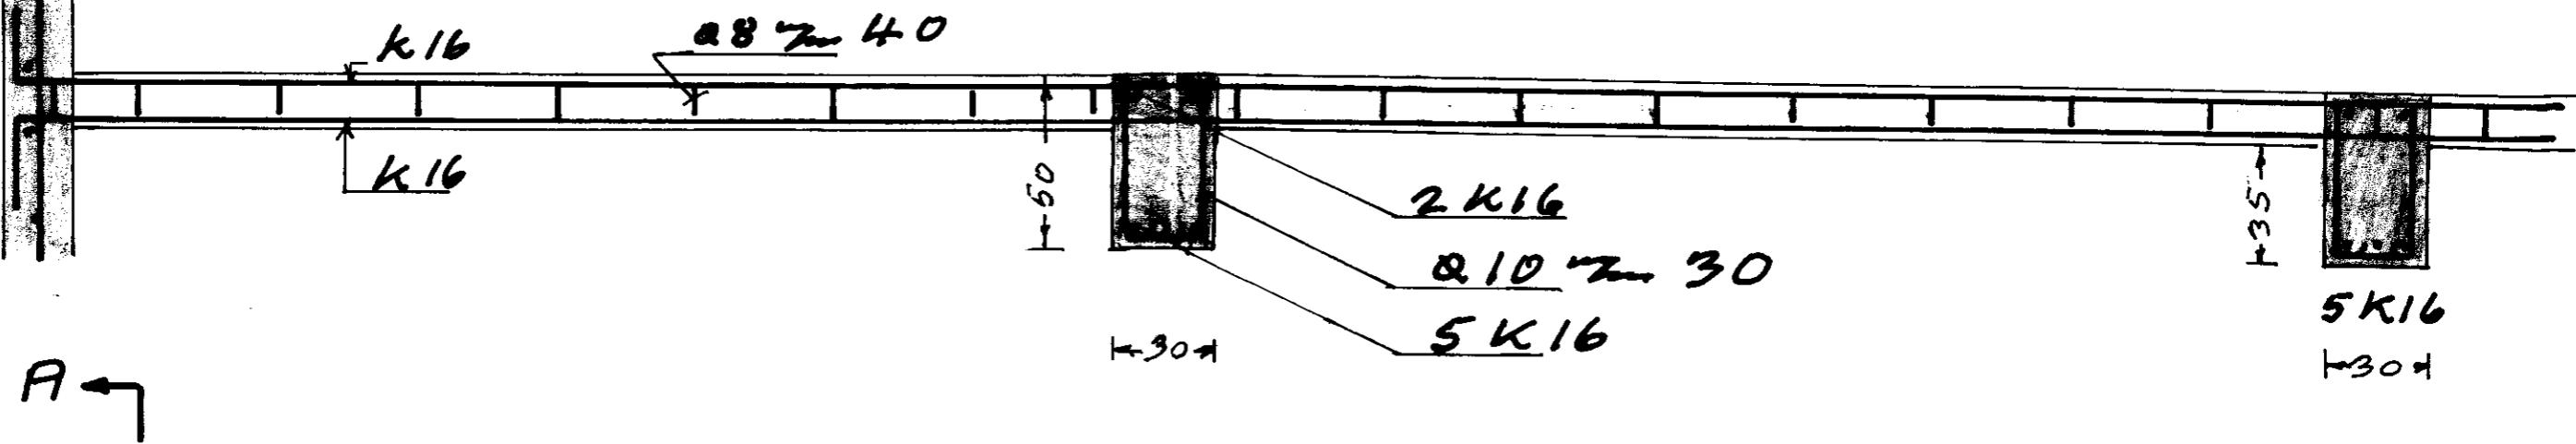

snif B-B 1:20

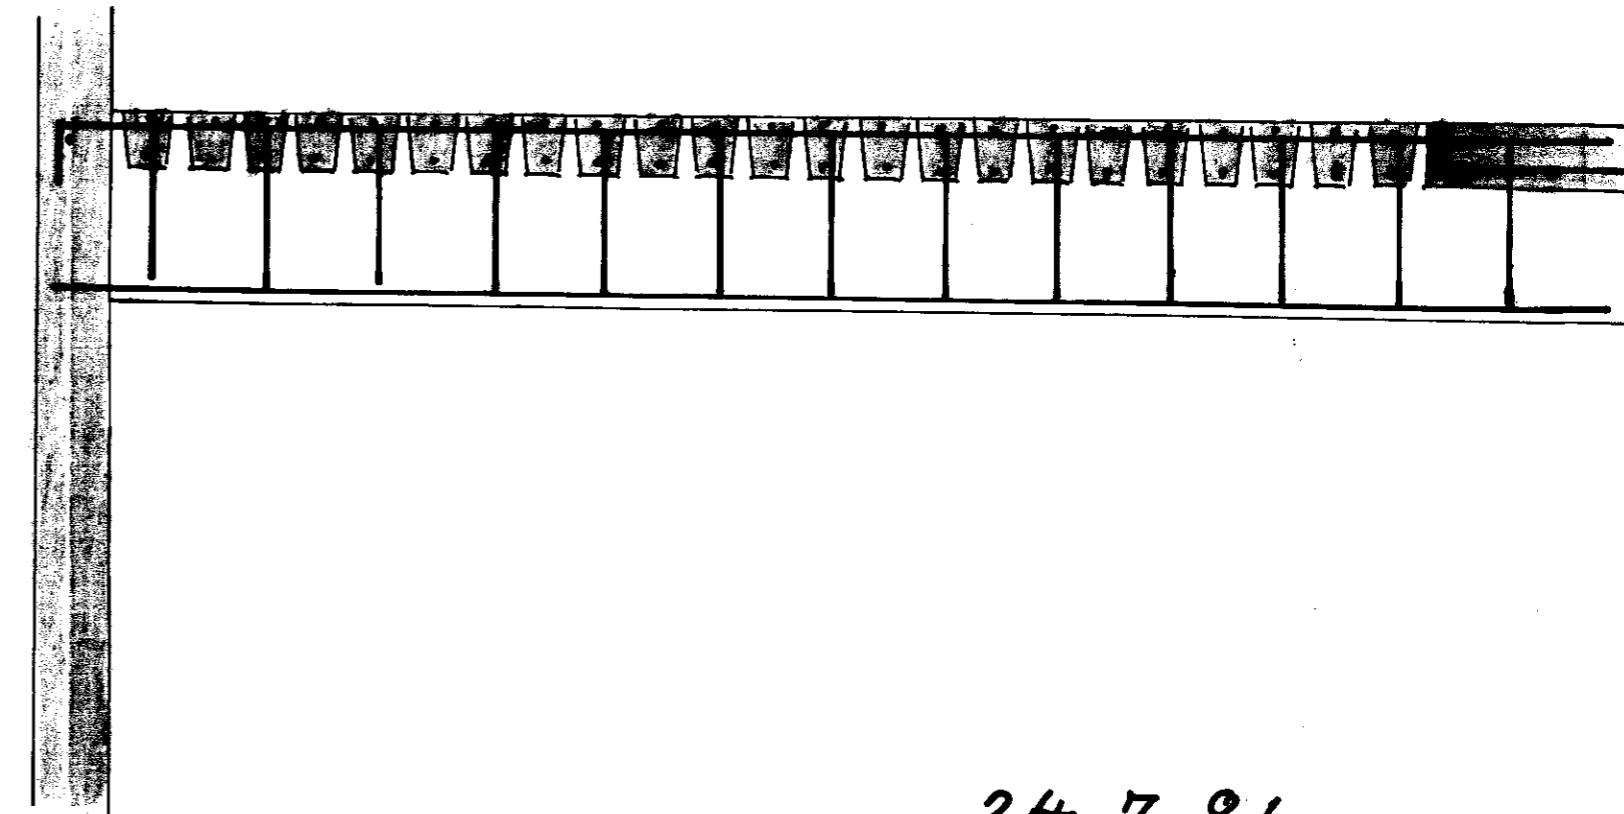

A ↘ Grunn mynd 1:50
plata = 15cm

24.7.81

Marskinn