



Samp. 18.05.2004

LYGJAFRAGA- og
SKEMMUGRÆÐINGARFRAGA


Alma Gunnarsdóttir

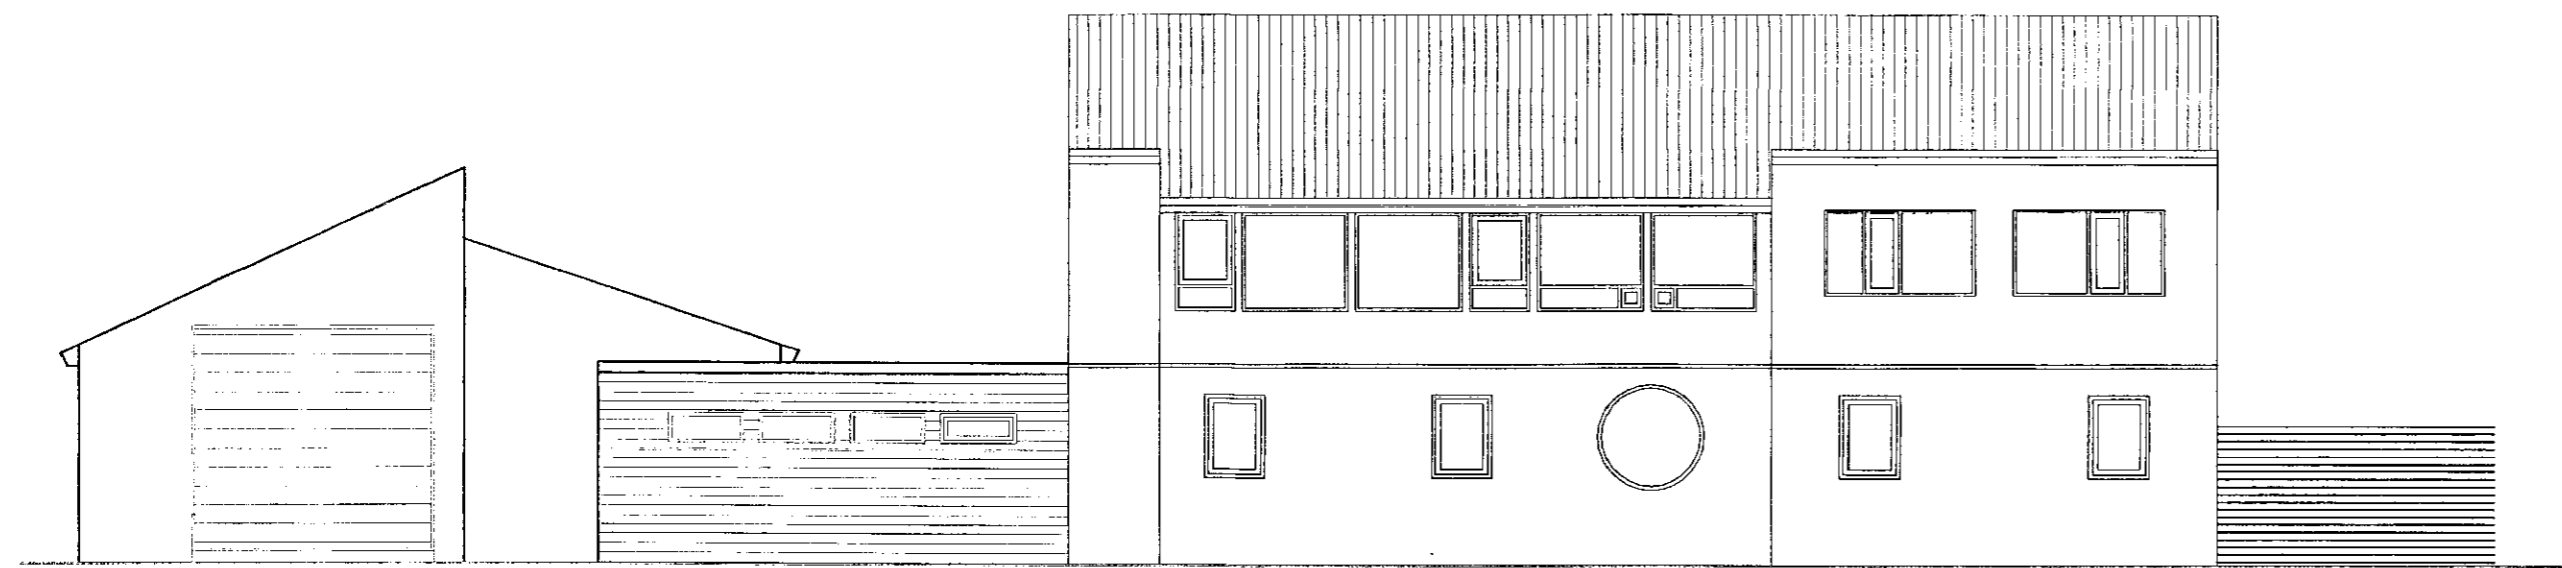

suð-austur

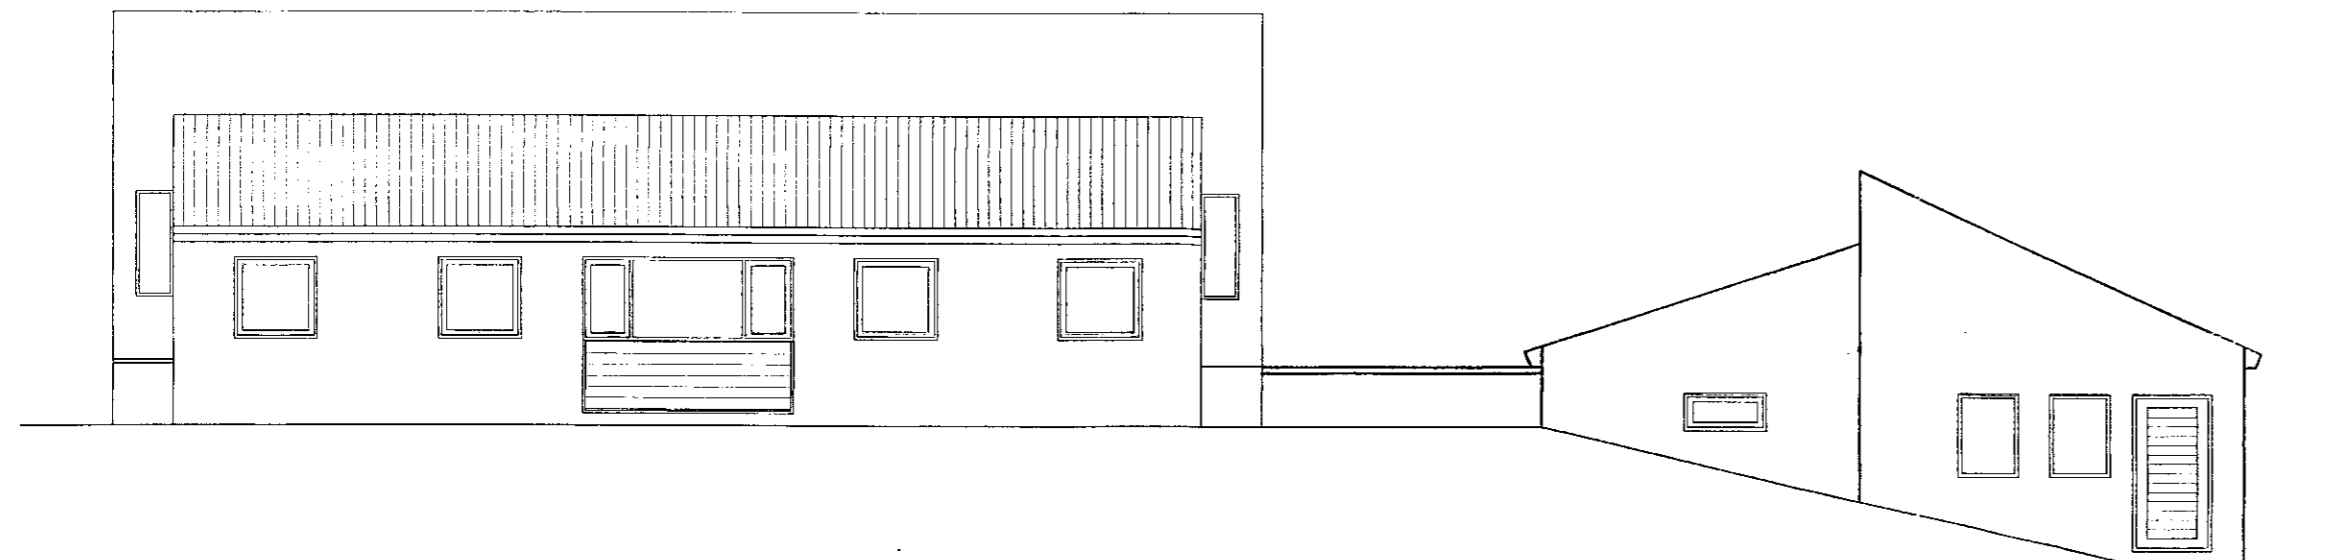

norð-vestur

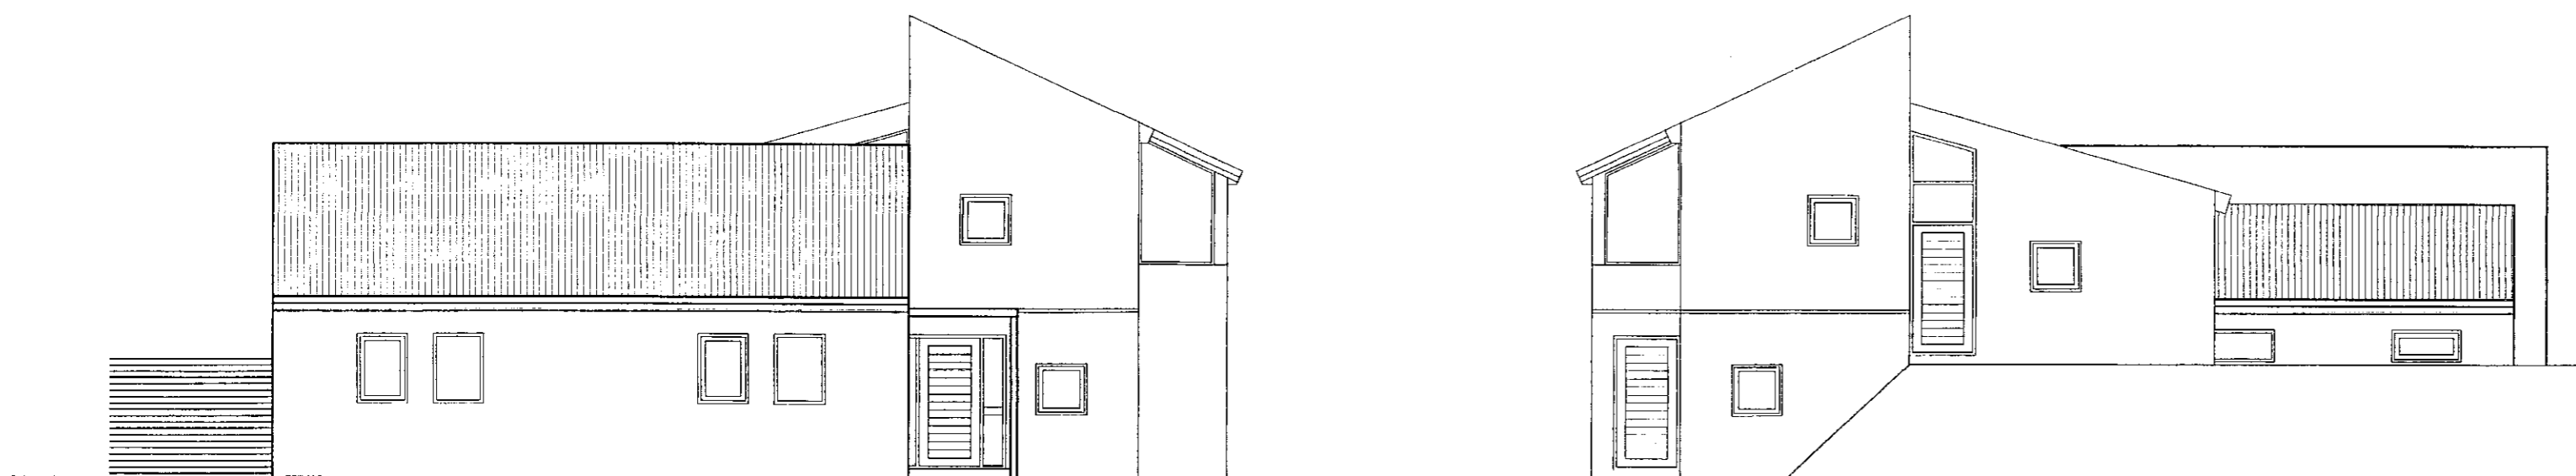

suð-vestur

norð-austur

Breytt 30.05.2004
Vélageymsla færð 1,00 m fjær húsi.
Tengibygging lengd um 0,50 m.
Breytt gluggum og hurðum.

Reykir á Skeiðum

Vélageymsla
og tengibygging við íbúðarhús

Útlit 1:100
blað nr. 3 af 3

11. maí 2004

Gísli Norðdahl
Gísli Norðdahl kt. 060747-5989
byggingartækni- og
fræðingur