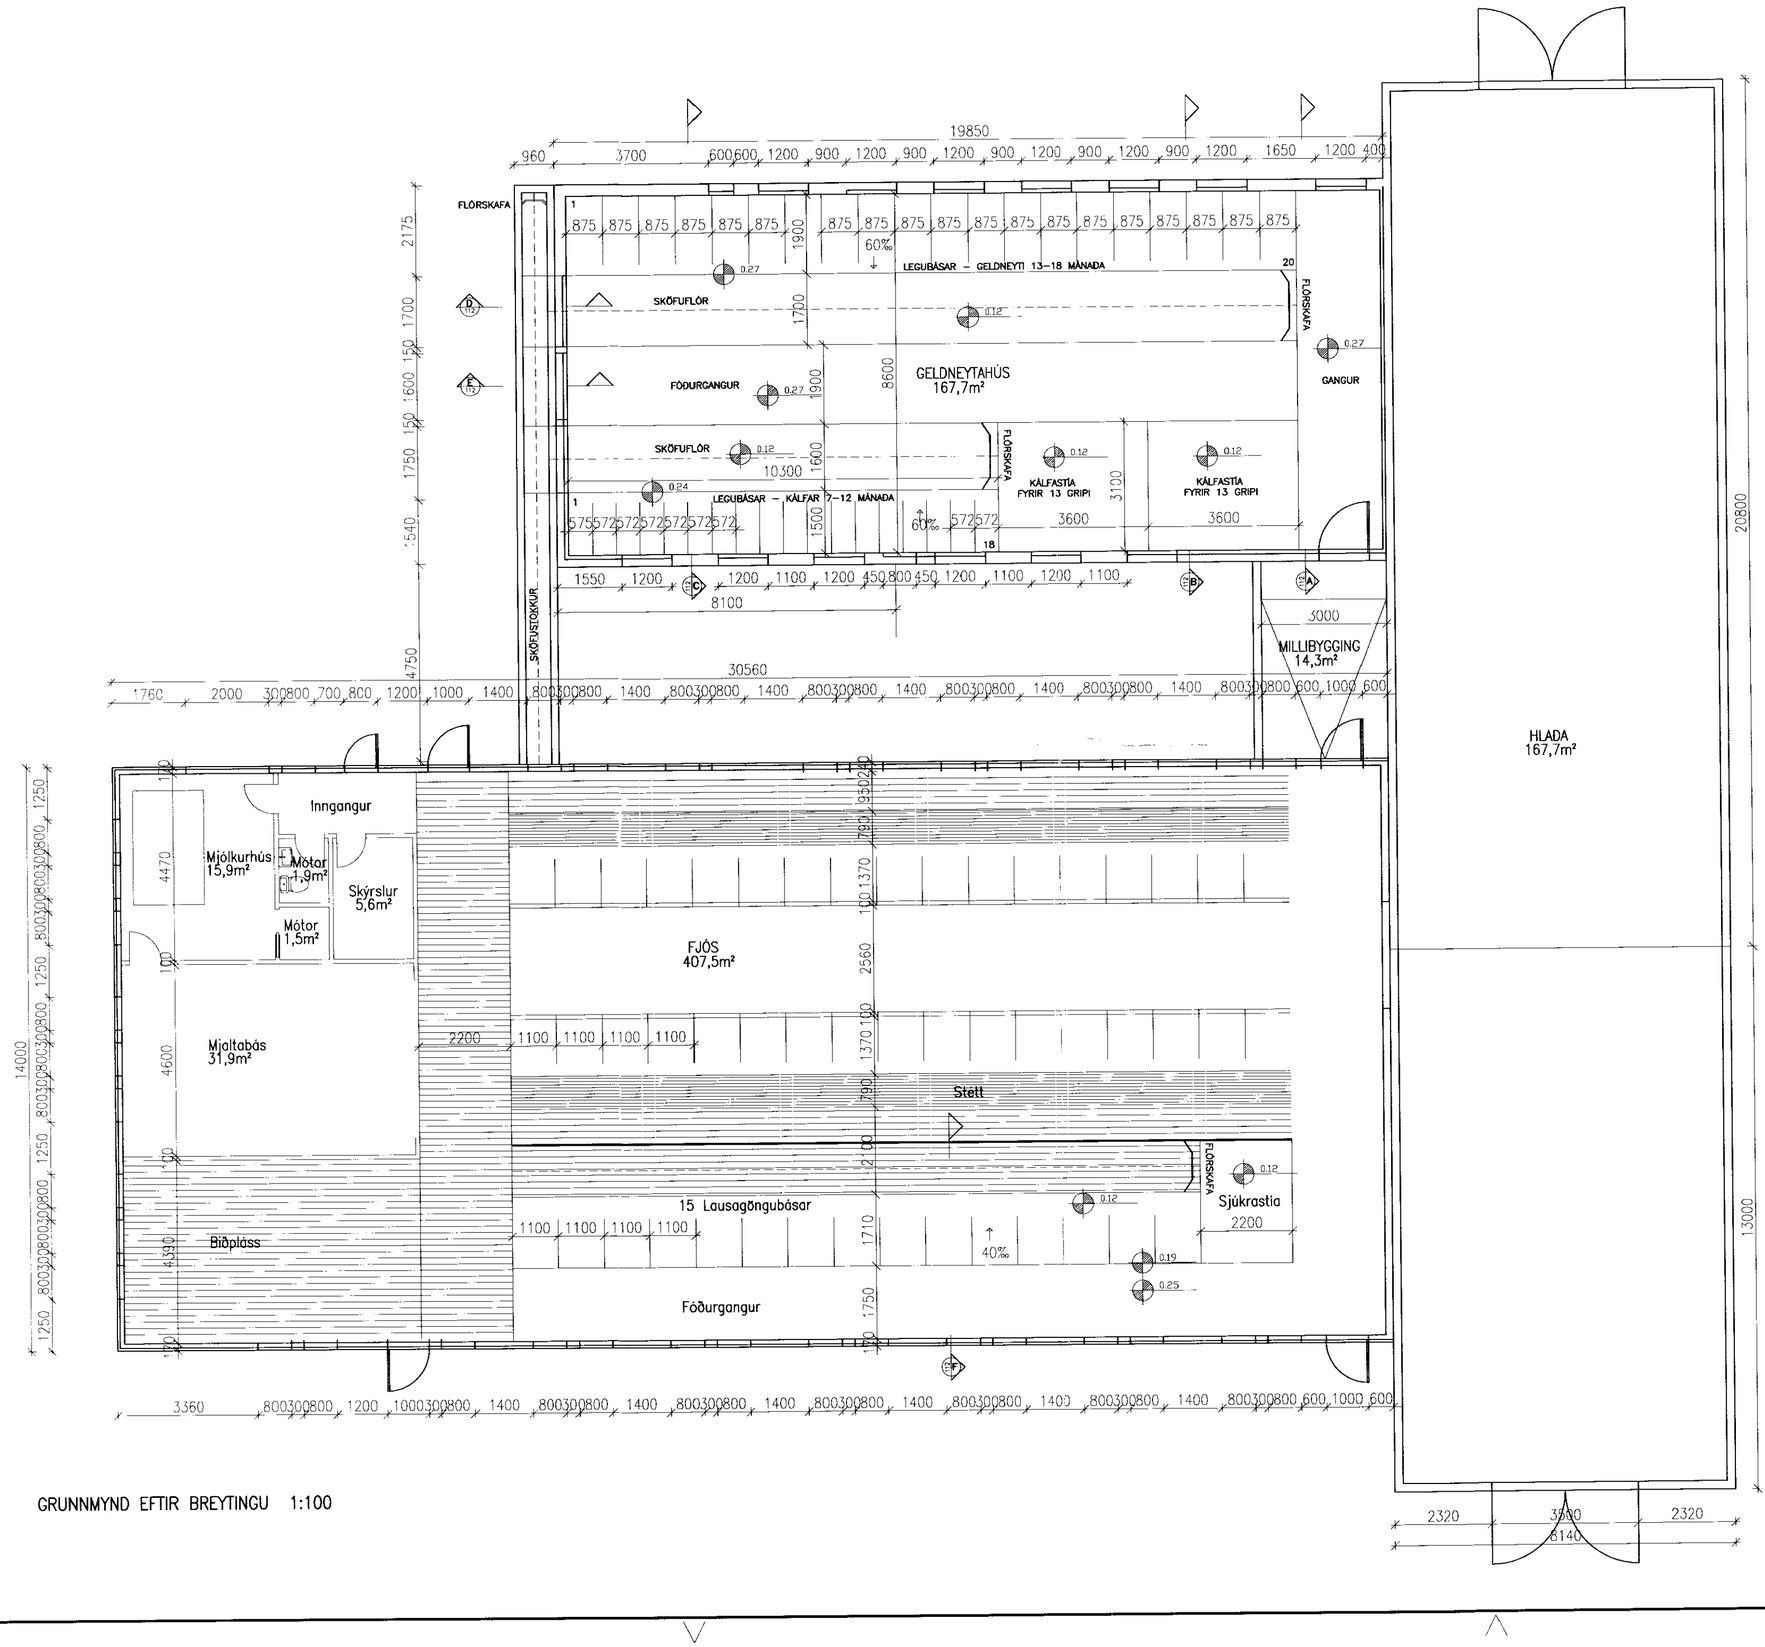

GRUNNMYND EFTIR BREYTINGU 1:100

Samp. 25.11.2003

SKÝRINGAR

0.00 TÁKN MERKIR HÆÐARKÓTA PLÖTU. HÆÐARKÓTAR ERU STAÐBUNDNIR.

2 FJÖLDI GRIPA

LÝSING HÚSA OG BREYTINGA:

GELDNEYTAHÚS:
GELDNEYTAHÚS ER Á STEINSTEYPTUM UNDIRSTÖÐUM, MEÐ STEINSTEYPTI GÓLFPLÖTU.
HÚSIÐ ER BYGGT Í TVEIMUR HLUTUM, VEGGIR ELDRI HLUTA ERU STEYPTIR ÚR VIKURSTEYPU (BRUNA) EN VEGGIR NÝRRI HLUTA ERU ÚR STEINSTEYPU.
ÞAK ER JÁRNKLÆTT TRÉSPERRUÞAK, BORIÐ UPPI AF ÚTVEGGJUM OG TVEIMUR BITUM LANGS EFTIR HÚSI.
UNDIR BITUNUM ERU STÁLSÚLUR STEYPTAR NIÐUR Í GÓLFPLÖTU.
ENGINN KJALLARI ER UNDIR GELDNEYTAHÚSI.
GELDNEYTAHÚSI VERÐUR BREYTT ÞANNIG AÐ STEYPTIR STEYPTIR VERÐA LEGUBÁSAR, FLÓRSKÖFULÓRAR OG OG FÓÐURGANGUR.
ÚTVEGGIR VERÐA ENDUREINANGRAÐIR AÐ MESTU OG KLÆÐDIR AÐ INNAN.
SETTIR VERÐA NÝIR BITAR UNDIR SPERRUR Í LOFTI OG NÝJAR SÚLUR UNDIR BITA.
Á GAFLI VERÐUR DYRAOPUM BREYTT.

HLADA:
STENDUR Á STEINSTEYPTUM UNDIRSTÖÐUM OG ER MEÐ STEYPTRI GÓLFPLÖTU.
HLADA ER STÁLGRINDARHÚS MEÐ TIMBURLANGBÖNDUM KLÆÐD MEÐ BÁRUJÁRNI AÐ UTAN.
VEGGIR OG ÞAK ER ÓEINANGRAÐ.

FJÓS
FJÓS ER MEÐ STEINSTEYPTUM HAUGKJALLARA.
GÓLF Í FJÓSI ER STEINSTEYPT AÐ MESTU OG Á RIMLUM GÓLF ER BORIÐ UPPI AF ÚTVEGGJUM HAUGKJALLARA OG STEINSTEYPTUM SÚLUM OG BITUM.
VEGGIR FJÓSS ERU STEINSTEYPTIR, EINANGRAÐIR AÐ UTAN KLÆÐDIR MEÐ BÁRUJÁRNKLÆÐNINGU.
ÞAK ER TIMBURÞAK, EINANGRAÐ OG KLÆTT AÐ UTAN MEÐ BÁRUJÁRNKLÆÐNINGU.
ÞAK ER BORIÐ UPPI AF ÚTVEGGJUM, SÚLUM OG BITUM.

MILLIBYGGING:
MILLI GELDNEYTAHÚSS OG FJÓSS VERÐUR BYGGÐ MILLIBYGGING Á STEYPTUM GRUNNI OG MEÐ STEINSTEYPTRI GÓLFPLÖTU.
VEGGIR OG ÞAK VERÐA ÚR TIMBRI, EINANGRAÐ OG KLÆTT MEÐ BÁRUJÁRNI.

REYKJAHLÍÐ SKEIÐUM FJÓS

AÐALUPPDRÁTTUR EFTIR BREYTINGU	Mælikvarði
GRUNNMYND	1:100

Hannað:	Teiknað:	Yfirfarið:	Dags:
	GH		Ágúst 03
Slóð á diski:	Skraarnafn: 03109–10	Verknr. 03109	Bl.nr. 111

Samþykkt:

VERKFRÆÐISTOFA SUÐURLANDS EHF
Austurvegur 5, 800 Selfoss, Sími: 482 3900, Fax: 482 3914, Netf: verksud@verksud.is