Samþ. 25.11.2003
BYGGINGAFULLTRÚI
SKEIÐA OG GNÚPVERJAHREPPS

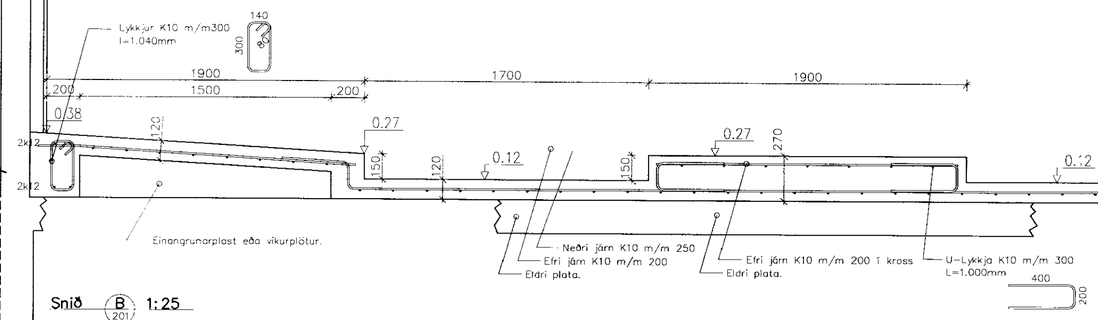

Snið B 201 1:25

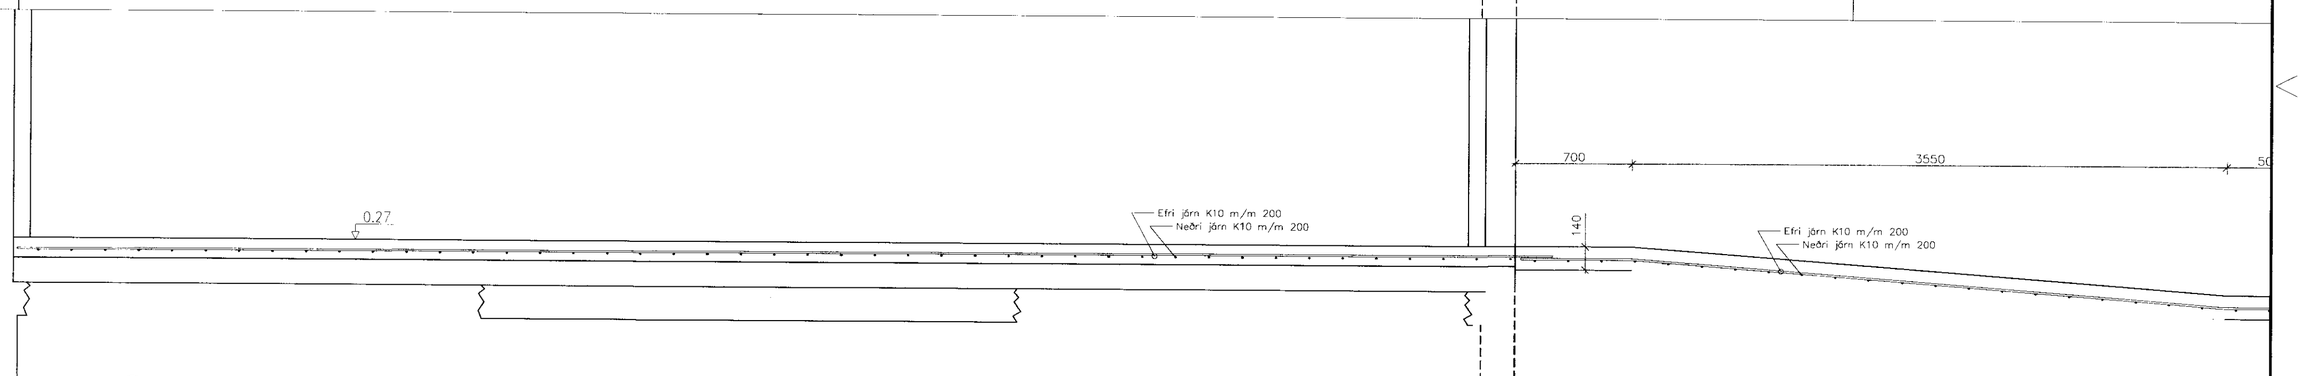

Snið A 201 1:25

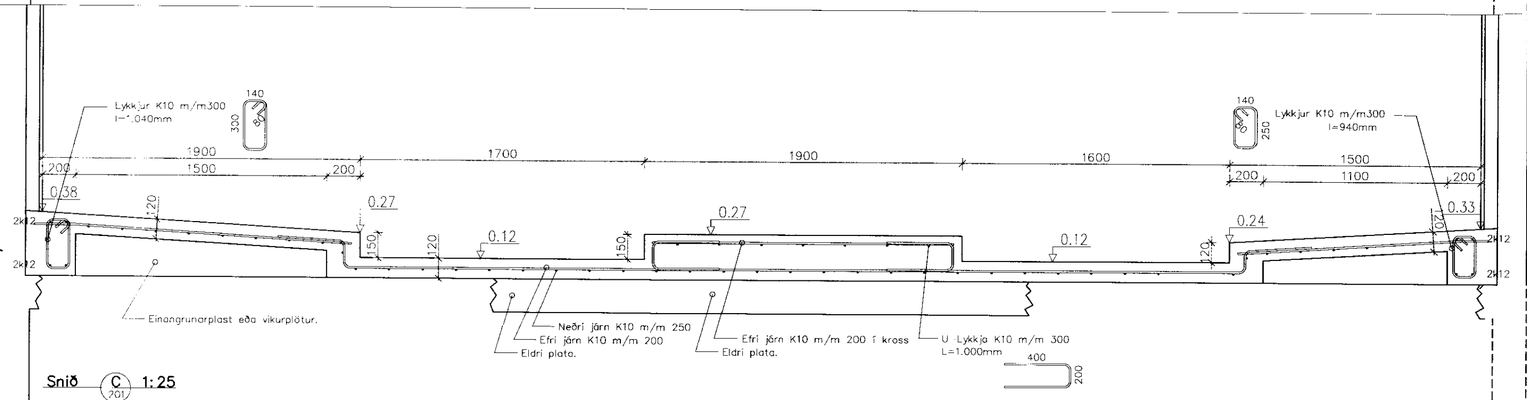

Snið C 201 1:25

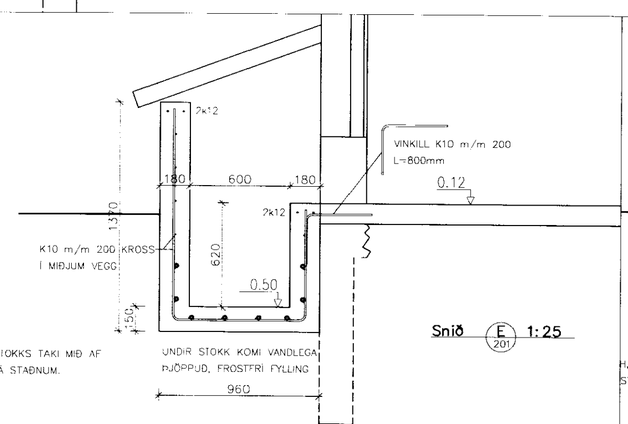

Snið E 201 1:25

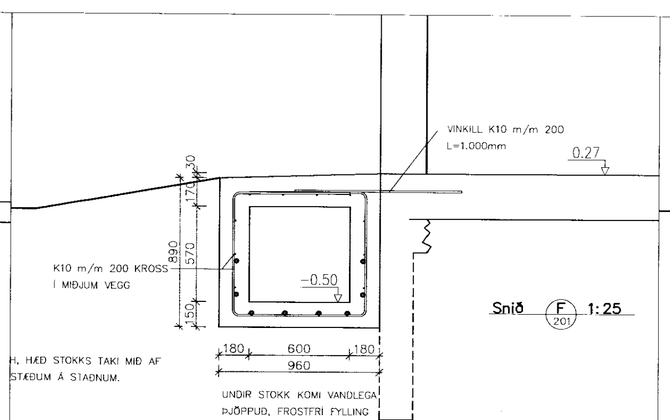

Snið F 201 1:25

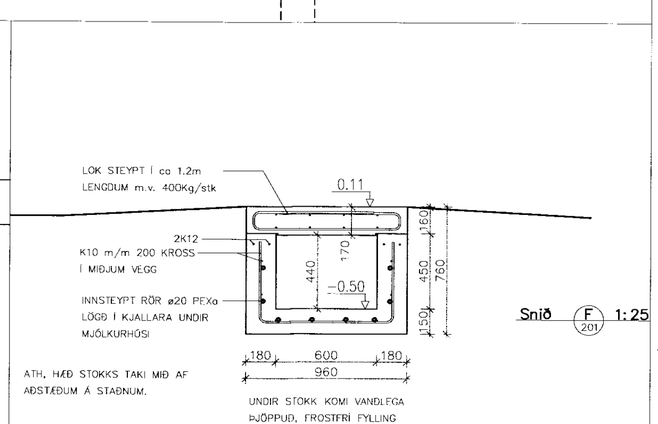

Snið F 201 1:25

ÆÐ STOKKS TAKI MIÐ AF
ÚM Á STAÐNUM.

H. HÆÐ STOKKS TAKI MIÐ AF
STÆÐUM Á STAÐNUM.

ATH. HÆÐ STOKKS TAKI MIÐ AF
AÐSTÆÐUM Á STAÐNUM.

REYKJAHLÍÐ SKEIÐUM FJÓSBREYTING

BURÐARVIRKI — Mælikvarði 1:25

SNIÐ OG DEILI Í STEYPU

Hannað:	Teiknað:	Yfirfarið:	Dags:
	GH		Sept 03
Skáð á disk:	Skrárnafn:	Verknr.	Bl.nr.
	03109-21	03109	202

Samþykkt:

VERKFRÆÐISTOFA SUÐURLANDS EHF
Austurvegur 5, 800 Selfoss, Sími: 482 3900, Fax: 482 3914, Netf: verksud@verksud.is