


SNEIDING

Samþykkt
 26 JUNI 2007
Hönnun Setrið
 Byggingarfulltrúi uppveita Árnassvælu

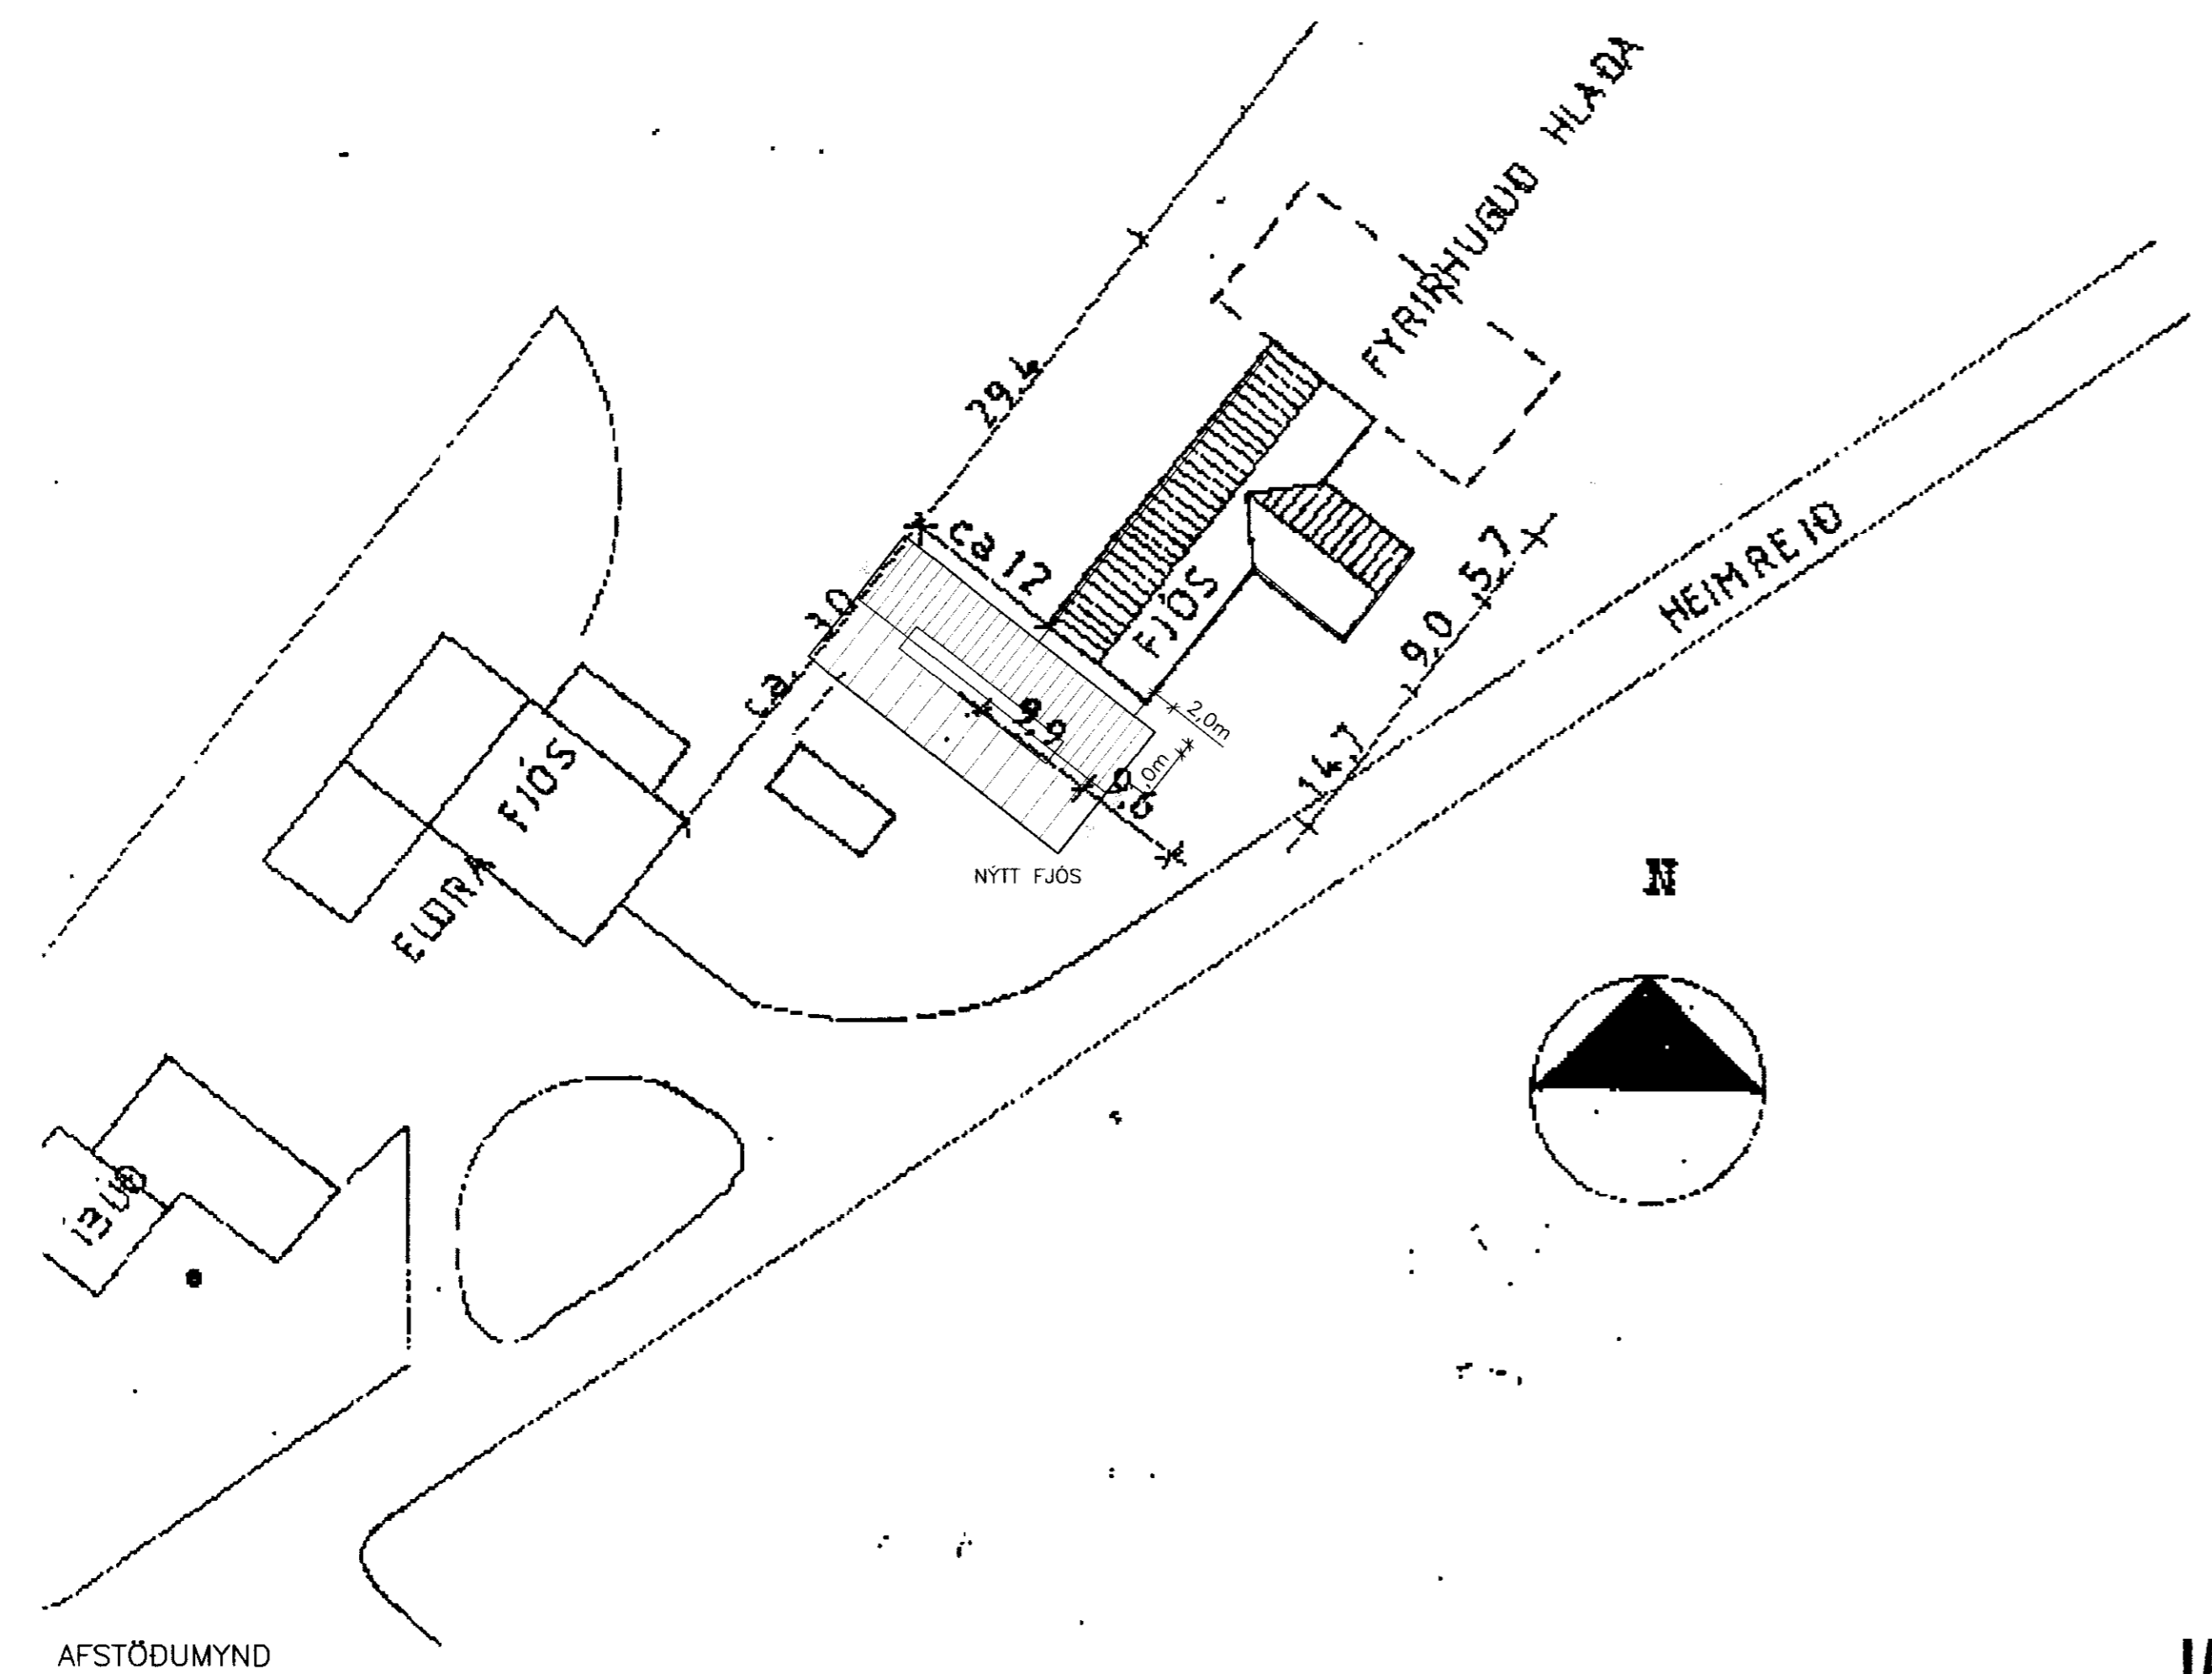

AFSTÖÐUMYND

REYKHÓLL, SKEIDA OG GNÚPV.HREPPI			
ADALUPPDRATTUR; FJÓS		Málkvörði	
SNEIDING		1:100	
AFSTÖÐUMYND		1:500	
Hönnuð:	Teiknað:	Yfirfarð:	Dagur:
LS	SST		07.06.2007
Skoð á disk:	07121-01	Verkur:	Bl.nr.
		07121	03
Samþykkt: <i>Eiríkur & Ingvarsson</i>			



HS- HÖNNUNAR SETRIÐ ehf
 Austurvegur 5, 800 Selfoss, Sími: 482 3900, 899 6003, Fax: 482 3914.