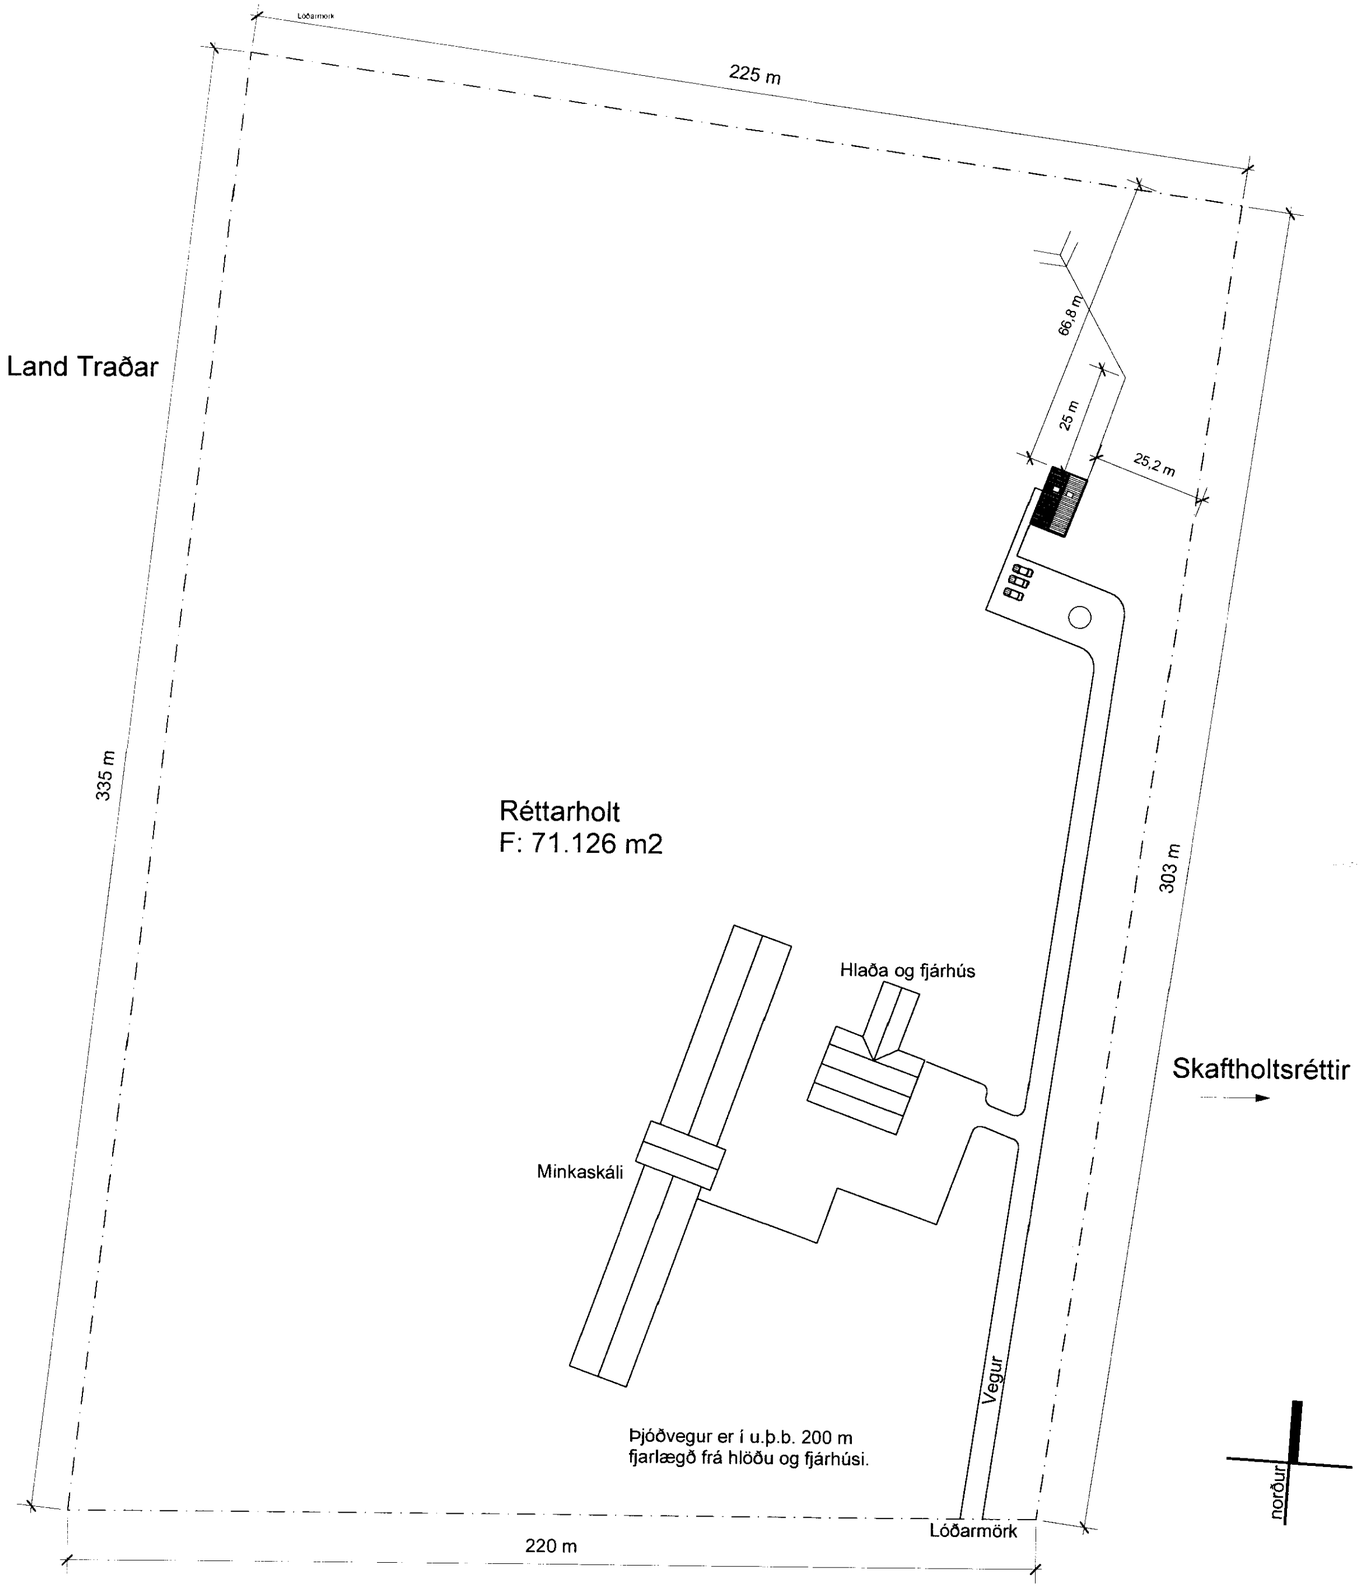

Afstöðumynd
mkv. 1:1000

Bygging og efnislýsing:

Sótt er um;
Sótt er um að byggja íbúðarhús að í landi Réttarholt í Gnúpverjahreppi.

Efnislýsing
Húsið verður byggt þar sem íbúðarhús stóð áður, en það hús brann til grunna 1996. Húsið verður byggt úr timbri. Rúmlega helmingur hússins verður á einni hæð en svefnloft og geymsla yfir hinum helmingnum.
Húsið verður grundað á hefðbundnum steyptum undirstöðum og með steypta botnplötu. Þar ofan á kemur timburgrind 2" x 5" og síðan sperrur 2" x 8". Í veggi verður einangrað með 5" steinullareinangrun en í loft með 8" steinull. Klætt verður á grind að utan með olíusoðnu trétexi og láréttri timburklæðningu á lektur. Ysta klæðning á þaki verður litað þakstál. Húsið verður brúnleitt með svörtu þaki.

Öll mál eru í millimetrum á A.01.02 og metrum á A.01.01.

Stærðir:

Brúttó 1.hæð:	96,7 m2
Nettó 1.hæð:	88,1 m2
Brúttó 2.hæð:	47,2 m2
Nettó 2.hæð:	37 m2
Brúttó rúmmál:	445,8 m3
Flatarmál palls:	116 m2

Brunavarnir
Brunatæknileg atriði eru samkvæmt reglugerð.

Teikningar
Teikningar eru gerðar af Einari Ólafssyni arkitekt árið 2004.

Samþ. 25.01.2005

Mál á landi eru ekki nákvæm. Nánari mál og hnit er hægt að nálgast hjá Landmælingum Íslands ef þörf er á.
Þessi mál eru tekin upp af afstöðumynd teiknaðri fyrst af Rúnari Jóni Friðgeirssyni þann 1.10.1986 og síðan Ársæli Vignissyni 23.06.1996.
Myndin var fengin upphaflega hjá Stofnlánadeild Landbúnaðarins.

Landnúmer: 166 585
Staðgreinir: 0005 7000

Breyting	Dagsetning	Skýring

RÉTTARHOLT
GNÚPVERJAHREPPI

Nýbygging

ARKITEKTATEIKNING

Breyt.: **A**
Teikn.nr.: **A.01.01**

Afstöðumynd

Útgáfud.:	Mkv.:	
19.11.2004	1:1000	
Verknr:	Teikn.	Yfirf.
teo.417	eó	eó

ark teo
arkitektúr og ráðgjöf
Einar Ólafsson arkitekt kt. 020562-2419