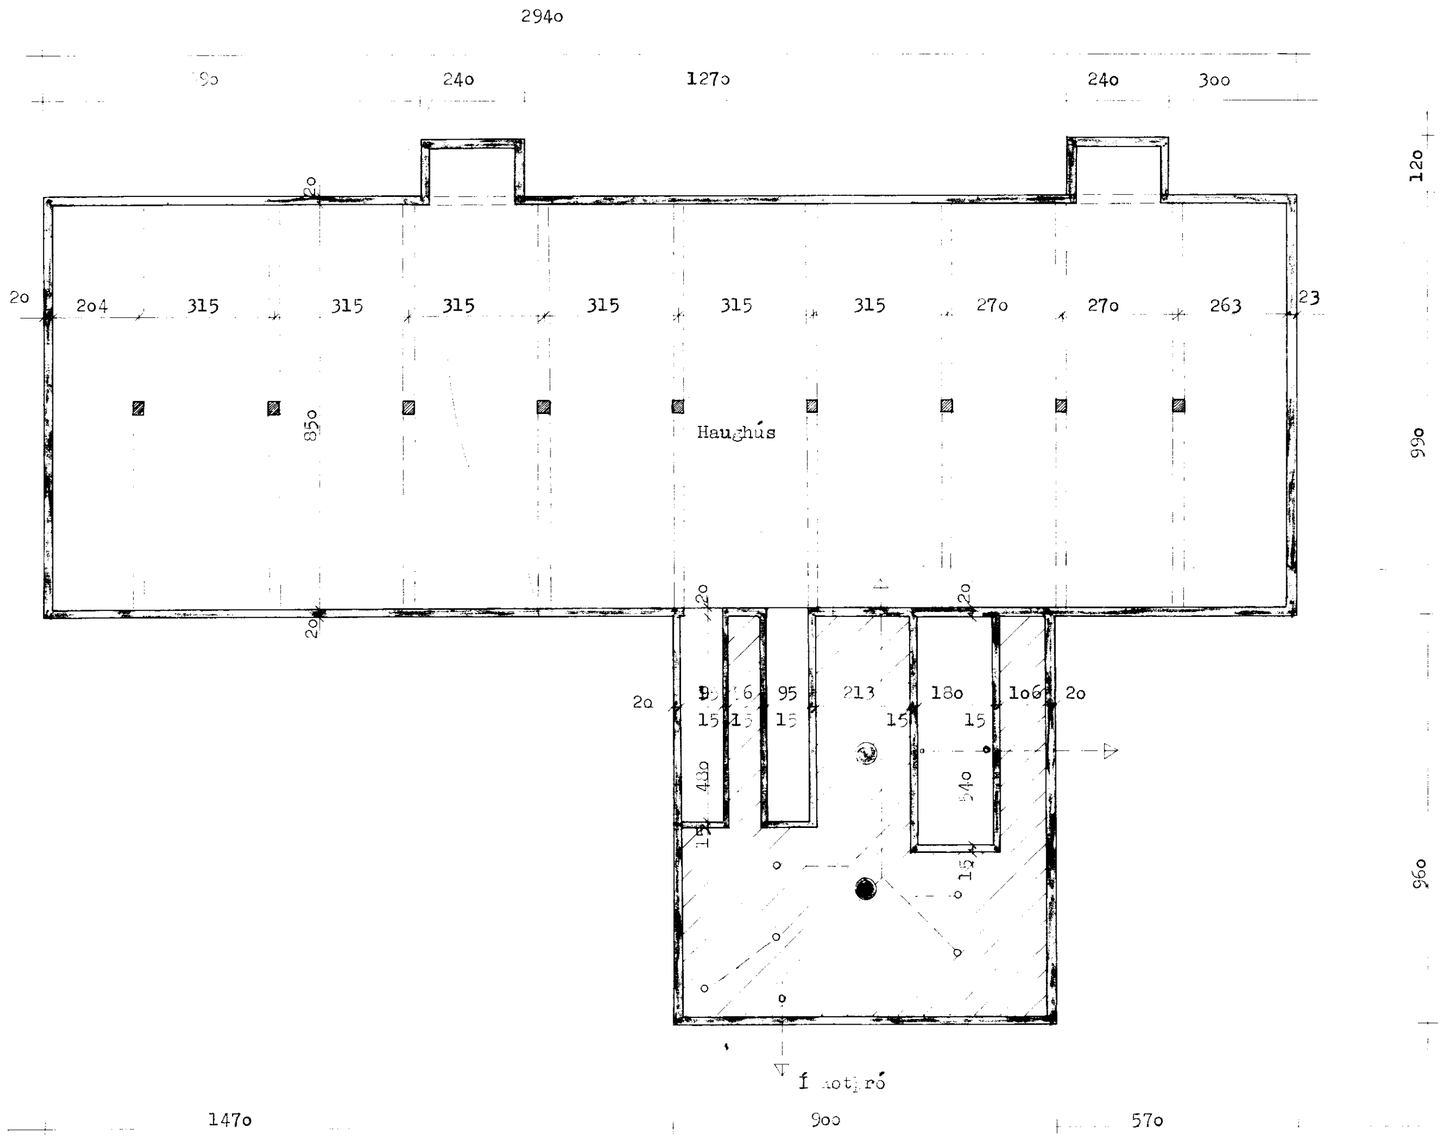

KJALLARI

BYGGINGAÞJÓNUSTA BÚNAÐARFÉLAGS ÍSLANDS
BÆNDAHÖLLINNI, 107 REYKJAVÍK, S: 91 - 19200

Reykhóll, Skeiðahreppi, Árnessýslu

Fjós, 30 básar
kjallari

TEIKNING NR.	0112 - 10
BLAÐ NR.	1 af 11
MÆLIKVARÐI	1 : 100
DAGSETNING	23.05.1991
HANNAÐ M.S.	TEIKNAÐ

Miðgarður Sigtúnum