


loftinntak  
blöndunarvifta  
4000 m<sup>3</sup> á klst.


2 stk. útblástursviftur  
2 x 4500 m<sup>3</sup> á klst.

loftinntak  
blöndunarvifta  
4000 m<sup>3</sup> á klst.


NORÐ VESTUR

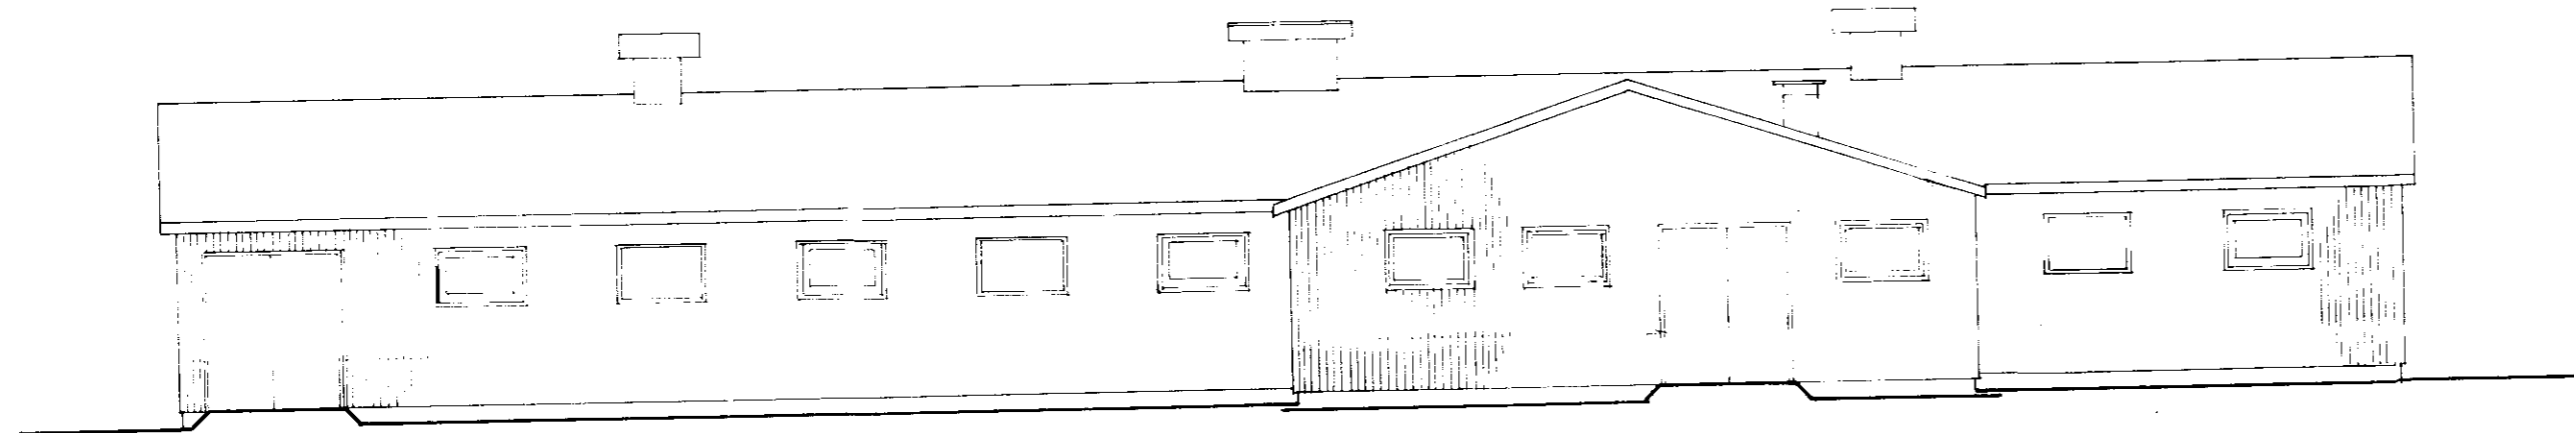

SUÐ - AUSTUR

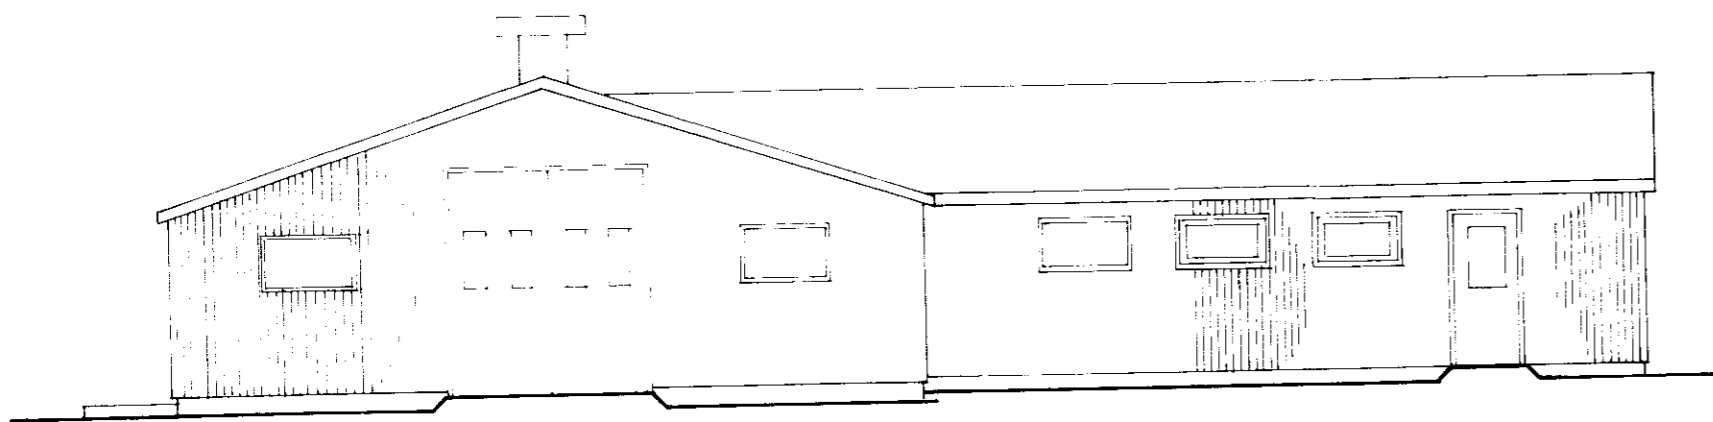

SUÐ - VESTUR

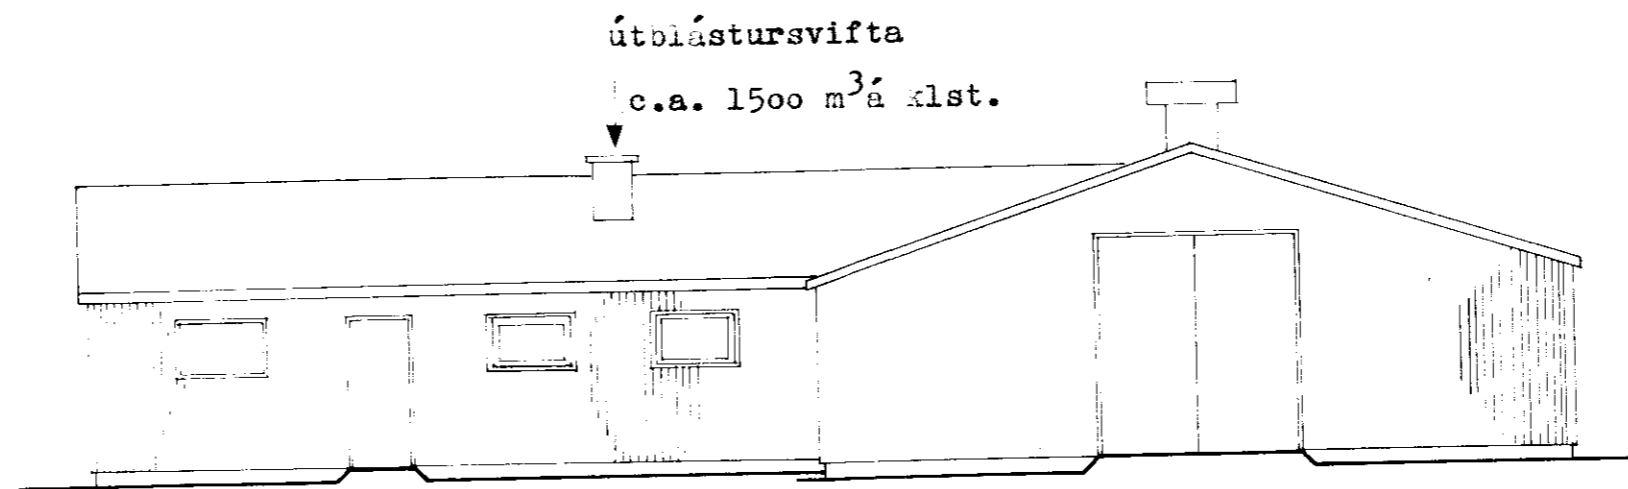

útbílastursvifta  
c.a. 1500 m<sup>3</sup> á klst.

NORÐ - AUSTUR

**BY** BYGGINGAÞJÓNUSTA BÚNAÐARFÉLAGS ÍSLANDS  
 BAENDAHÖLLINNI, 107 REYKJAVÍK, S: 91 - 19200  
 REYKHÓLS, SIGURDARÞEPPI, ÁRNESLÝSUNJ  
 fjór, 30 bísar  
 ítlit

TEIKNING NR. 0112-10  
 BLAÐ NR. 3 af 14  
 MÆLIKVARÐI 1 : 100  
 DAGSETNING 28.05.91  
 HANNAÐ M.S. TEIKNAD *MR*

*Magnús Sigsteinnsson*