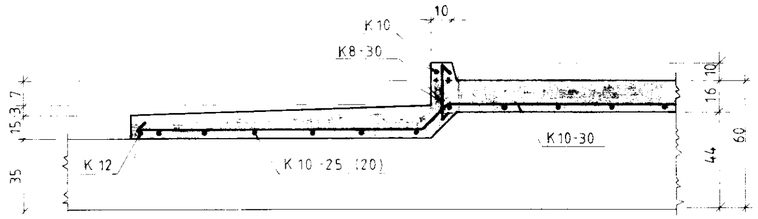

Snið A-A
M=1:20

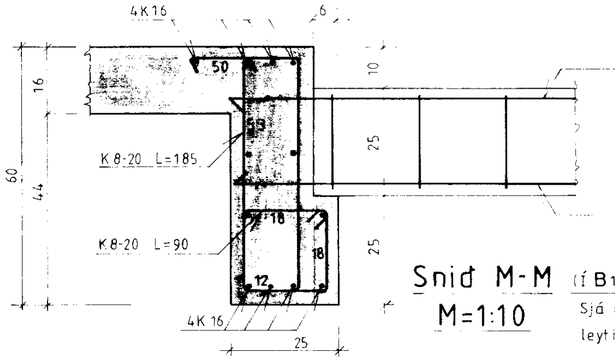

Snið M-M (í B1 og B2. Sjá að öllu öðru leyti sérteikn B1)
M=1:10

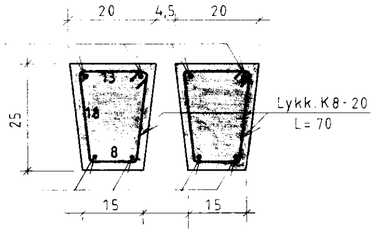

Snið R-R
M=1:10

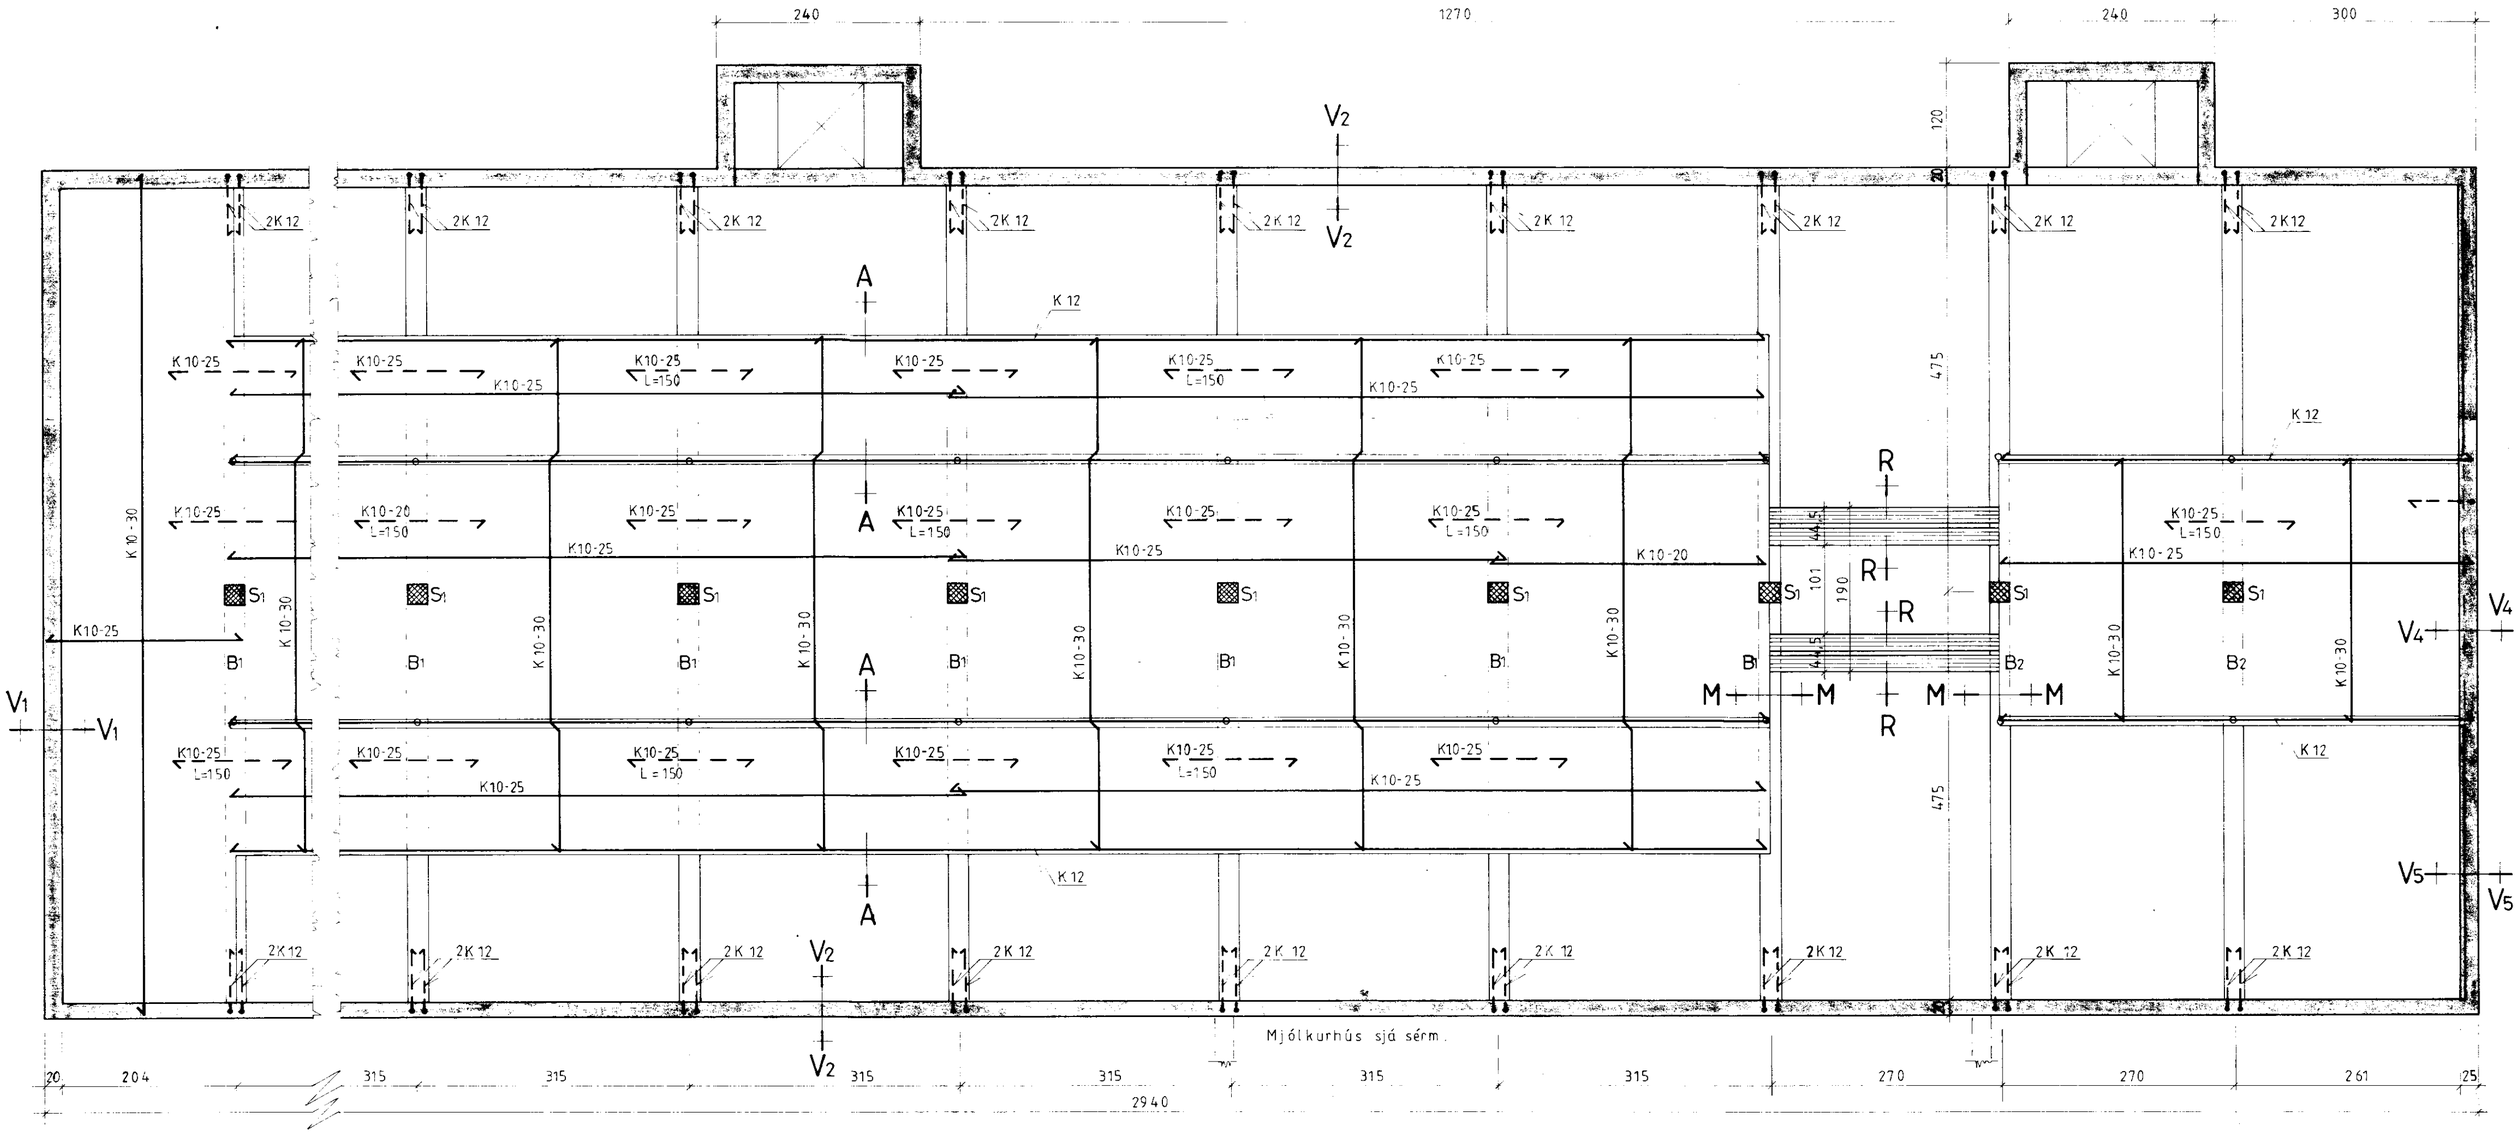

Fjósgólf M=1:50

BYGGINGAÞJÓNUSTA BÚNAÐARFÉLAGS ÍSLANDS
BÆNDAHÖLLINNI, 107 REYKJAVÍK, S: 91 - 19200

Reykhóll, Skeiðahreppi, Árnessýslu.
Fjós.
Fjósgólf.

Sig. Sigurðsson

TEIKNING NR.	0112-10
BLAÐ NR.	6 af 11
MÆLIKVARÐI	1:10 1:20 1:50
DAGSETNING	29/05/1991
HANNAÐ S.S.	TEIKNAÐ