

Land Traðar

Réttarholt
F: 71.126 m²

Heimlaug rúftr.
Strangur liggur 70cm
undir yfirborði jarðar á
mítu háð

Hlaða og fjárhús


Minkaskáli

Þjóðvegur er í u.fl.b. 200 m
fjarlægð frá hlaðu og fjárhúsi.

Lóðarmörk

Skaftholtsréttir

NOÐUR

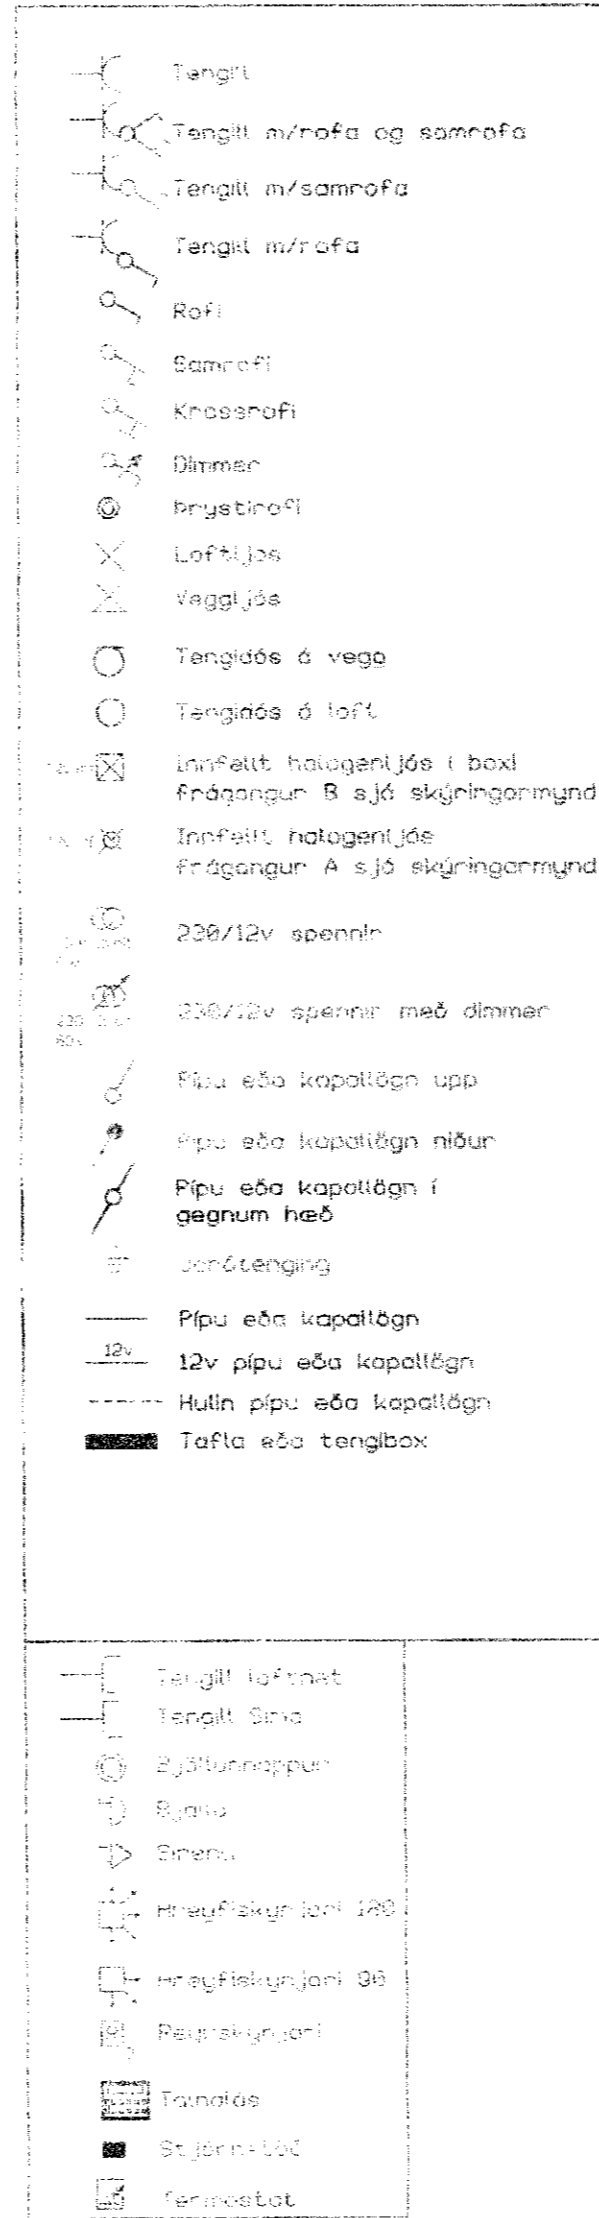

Almennar skýringar

Lagnir eru almennt lagðar í 10mm rör eða lagnabankar. Gata skal þess að lagnir séu snyrtilega lagðar og tryggilaga frá gengnum. Tafla skal vera innfeldur einingarskápur með tvöfaldri einangrun og vera tvískipt og skal heimingurinn vera undir þryggi en hinn undir smáspennubúnaði. Rör skulu tekin inn í töfluskáp um töflustúta. Lagnir undir gólfi skulu koma í þétt plastströum og skulu vera heildregin (ekki sett saman) og gata skal þess að þær séu tryggilaga fastar. Ídráttur í rör skal almennt vera 1,5g nema annað sé tekið fram á töflumyndum. Dásir skulu vera hringlaga plastdásir og vera gerðar fyrir 10mm lagnarör. Tenglar og rofar skulu vera innfellið og vera af viðunkendri gerð t.d. Berker, Elko, Gira, eða sambærilegt. Málstraumur tengla skal vera ekki minni en 16A nema annað standi í teikningu og rofa ekki minna en 10A. Hæð rofa skal vera 105cm og 20cm á tenglum nema annað sé tekið fram á teikningu. Loftnets og simatenglar skulu vera sömu gerðar og tenglar og rofar og vera í 20cm hæð. Loftnetskenfi skal vera stjörnukerfi og skulu því allir tenglar vera andatenglar og vera tengdir við deilir í smáspennuhóli aðalstöfu. Setja skal upp magnana í smáspennuskáp ef með þarf.

Við lagningu rafagna í innáttingum skal benda saman innáttingarteikningar og rafagnateikningar. Öf mál og staðsetningar veggja skal sannað með hlésjón af málsettum smíðateikningum. Skambraupsþol töflubúnaðar skal vera minnst 10kV. Allar lagnir skulu vera samkvæmt reglugerðum um rafarkuvinki og tengiskilmálum rafveitna og reglum Landsímans. Spennujafna skal vatnslagnir með 10g cu vír sömuleiðis skal þessblinda stútuþotni með 5g cu vír við 90 skónu þerlu. Tullgagna skal verk til Löggiðingastofu í vekiok. Allar breytingar er gerðar eru frá teikningu skulu færðar inn á teikningu og látnar til nafhönnuðar í lok verks.

Valur Benediktsson

Afstöðumynd
mkv. 1:1000

Land Traðar

Hannað af: Valur Benediktsson	Yfirfarið af:	Samþykkt af: Valur Benediktsson	Kt: 190570-3719	Dags: 22.02.2005	Kvarði: 1/1000
Rafval Akureyri ehf			Réttarholt Gnúpverjarhreppi		
Afstöðumynd og skýringar			Útgáfa: 1	Blað: 2	