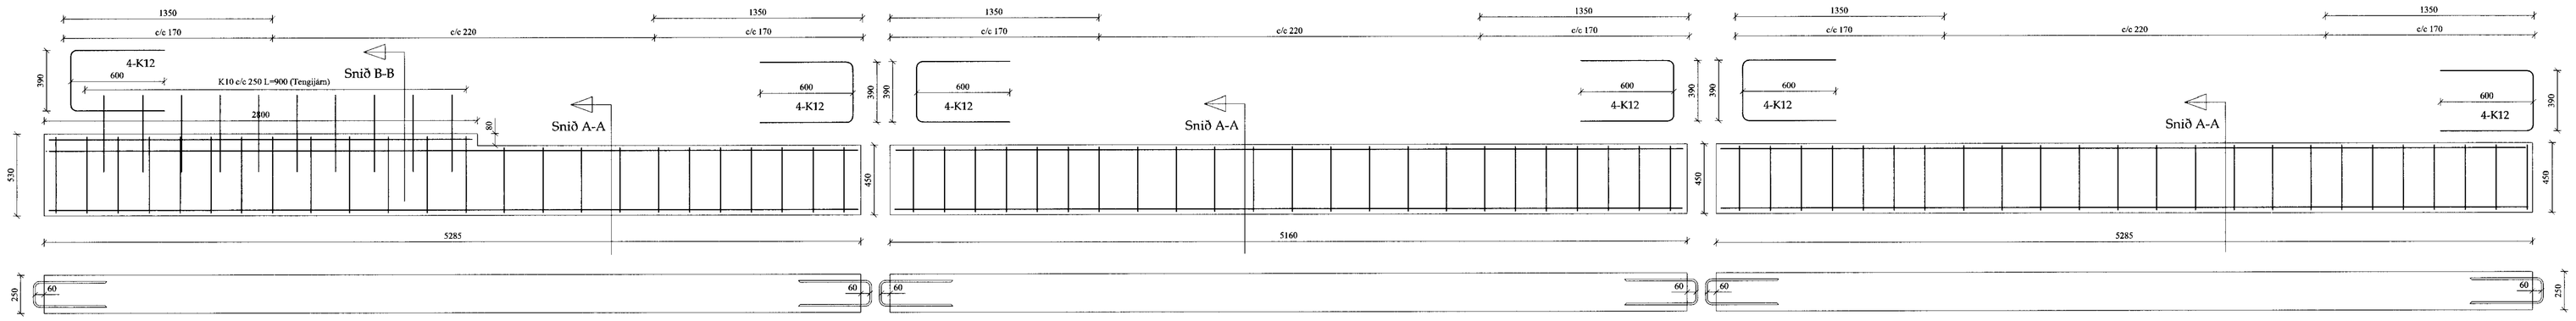

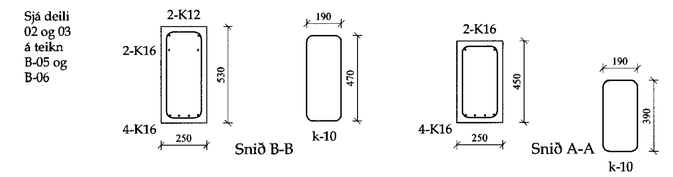

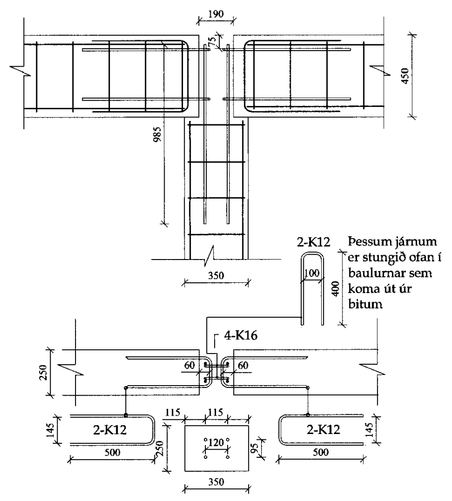

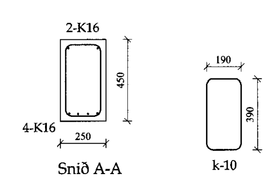

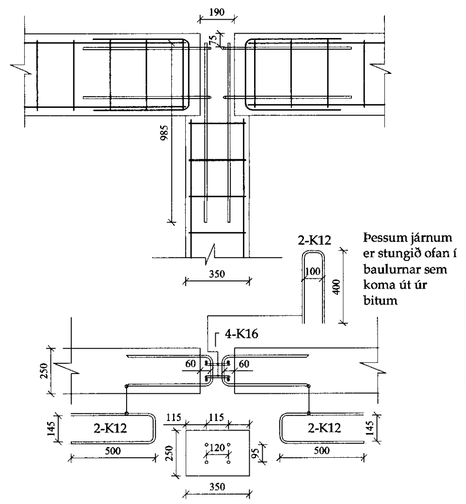

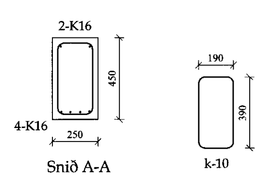

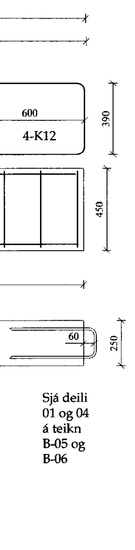

Ath:
Sannreyna skal málsetningar á bitum á byggingarstað

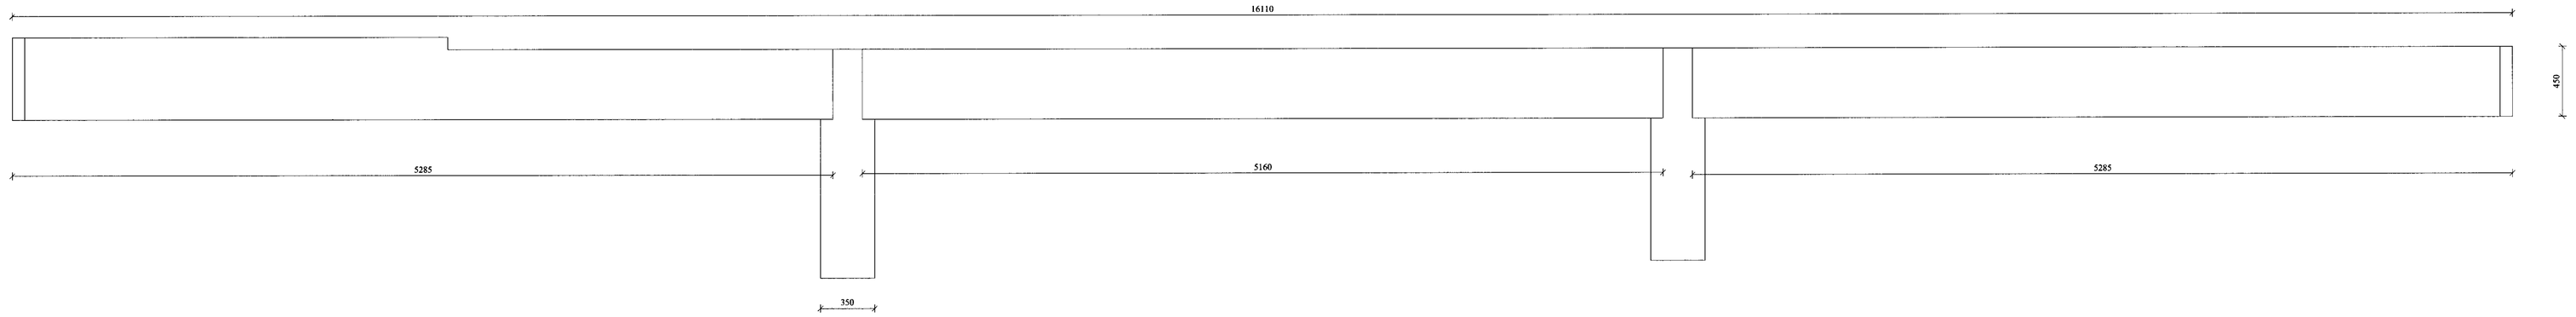

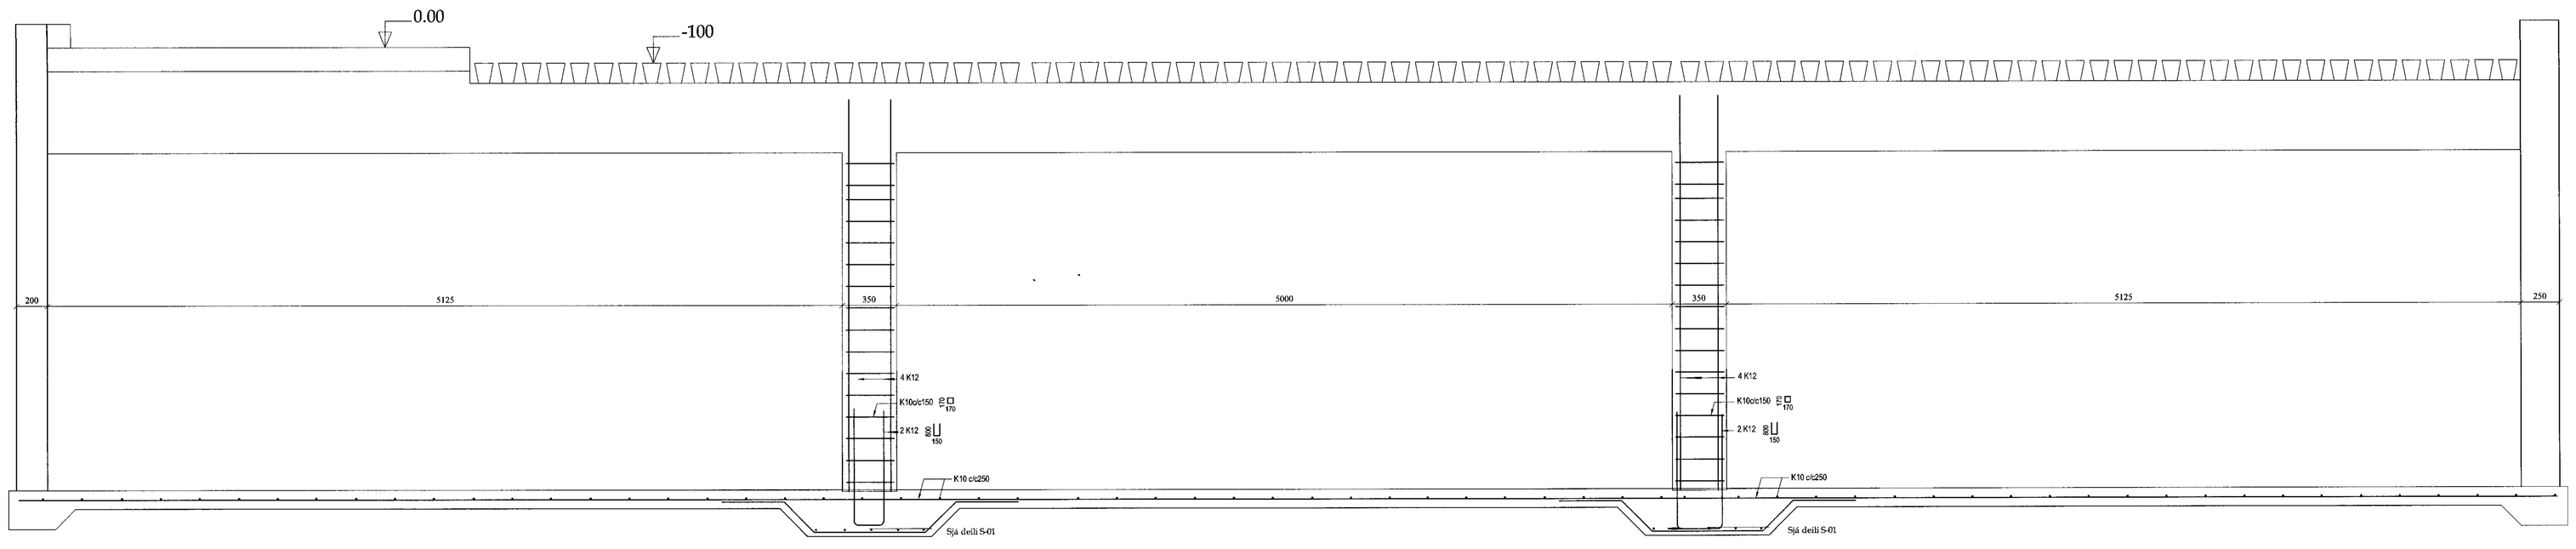

Þverdeili mk. 1:20

MÓTTEKIÐ
09 FEB. 2012
Byggingafulltrúi Ásahreppi, Ámessýslu og Flóahr.

BR.

VERK: Reykir - 166491 - Skeiða-og Gnúpverjahreppi

Þverdeili

HANNAÐ: ÞSG/MS TEIKNAÐ: SÓ

KT.: 180160-3129

KVARÐI: 1:50

REYKJAVÍK: 01.11.2011

BYGGINGAÞJÓNUSTA BÆNDASAMTAKA ÍSLANDS
BÆNDAHÖLLINNI, HAGATORGI, REYKJAVÍK sími: 5630300

VERK NR.: 1040-10 TEIKN. NR.: B-04 BR.: -