


SAMPYKKT
10 JUNI 2009
Styri Kjalar
Bygginga- og húsnæðisráðgjafi, Ámessýslu og Flóahf.

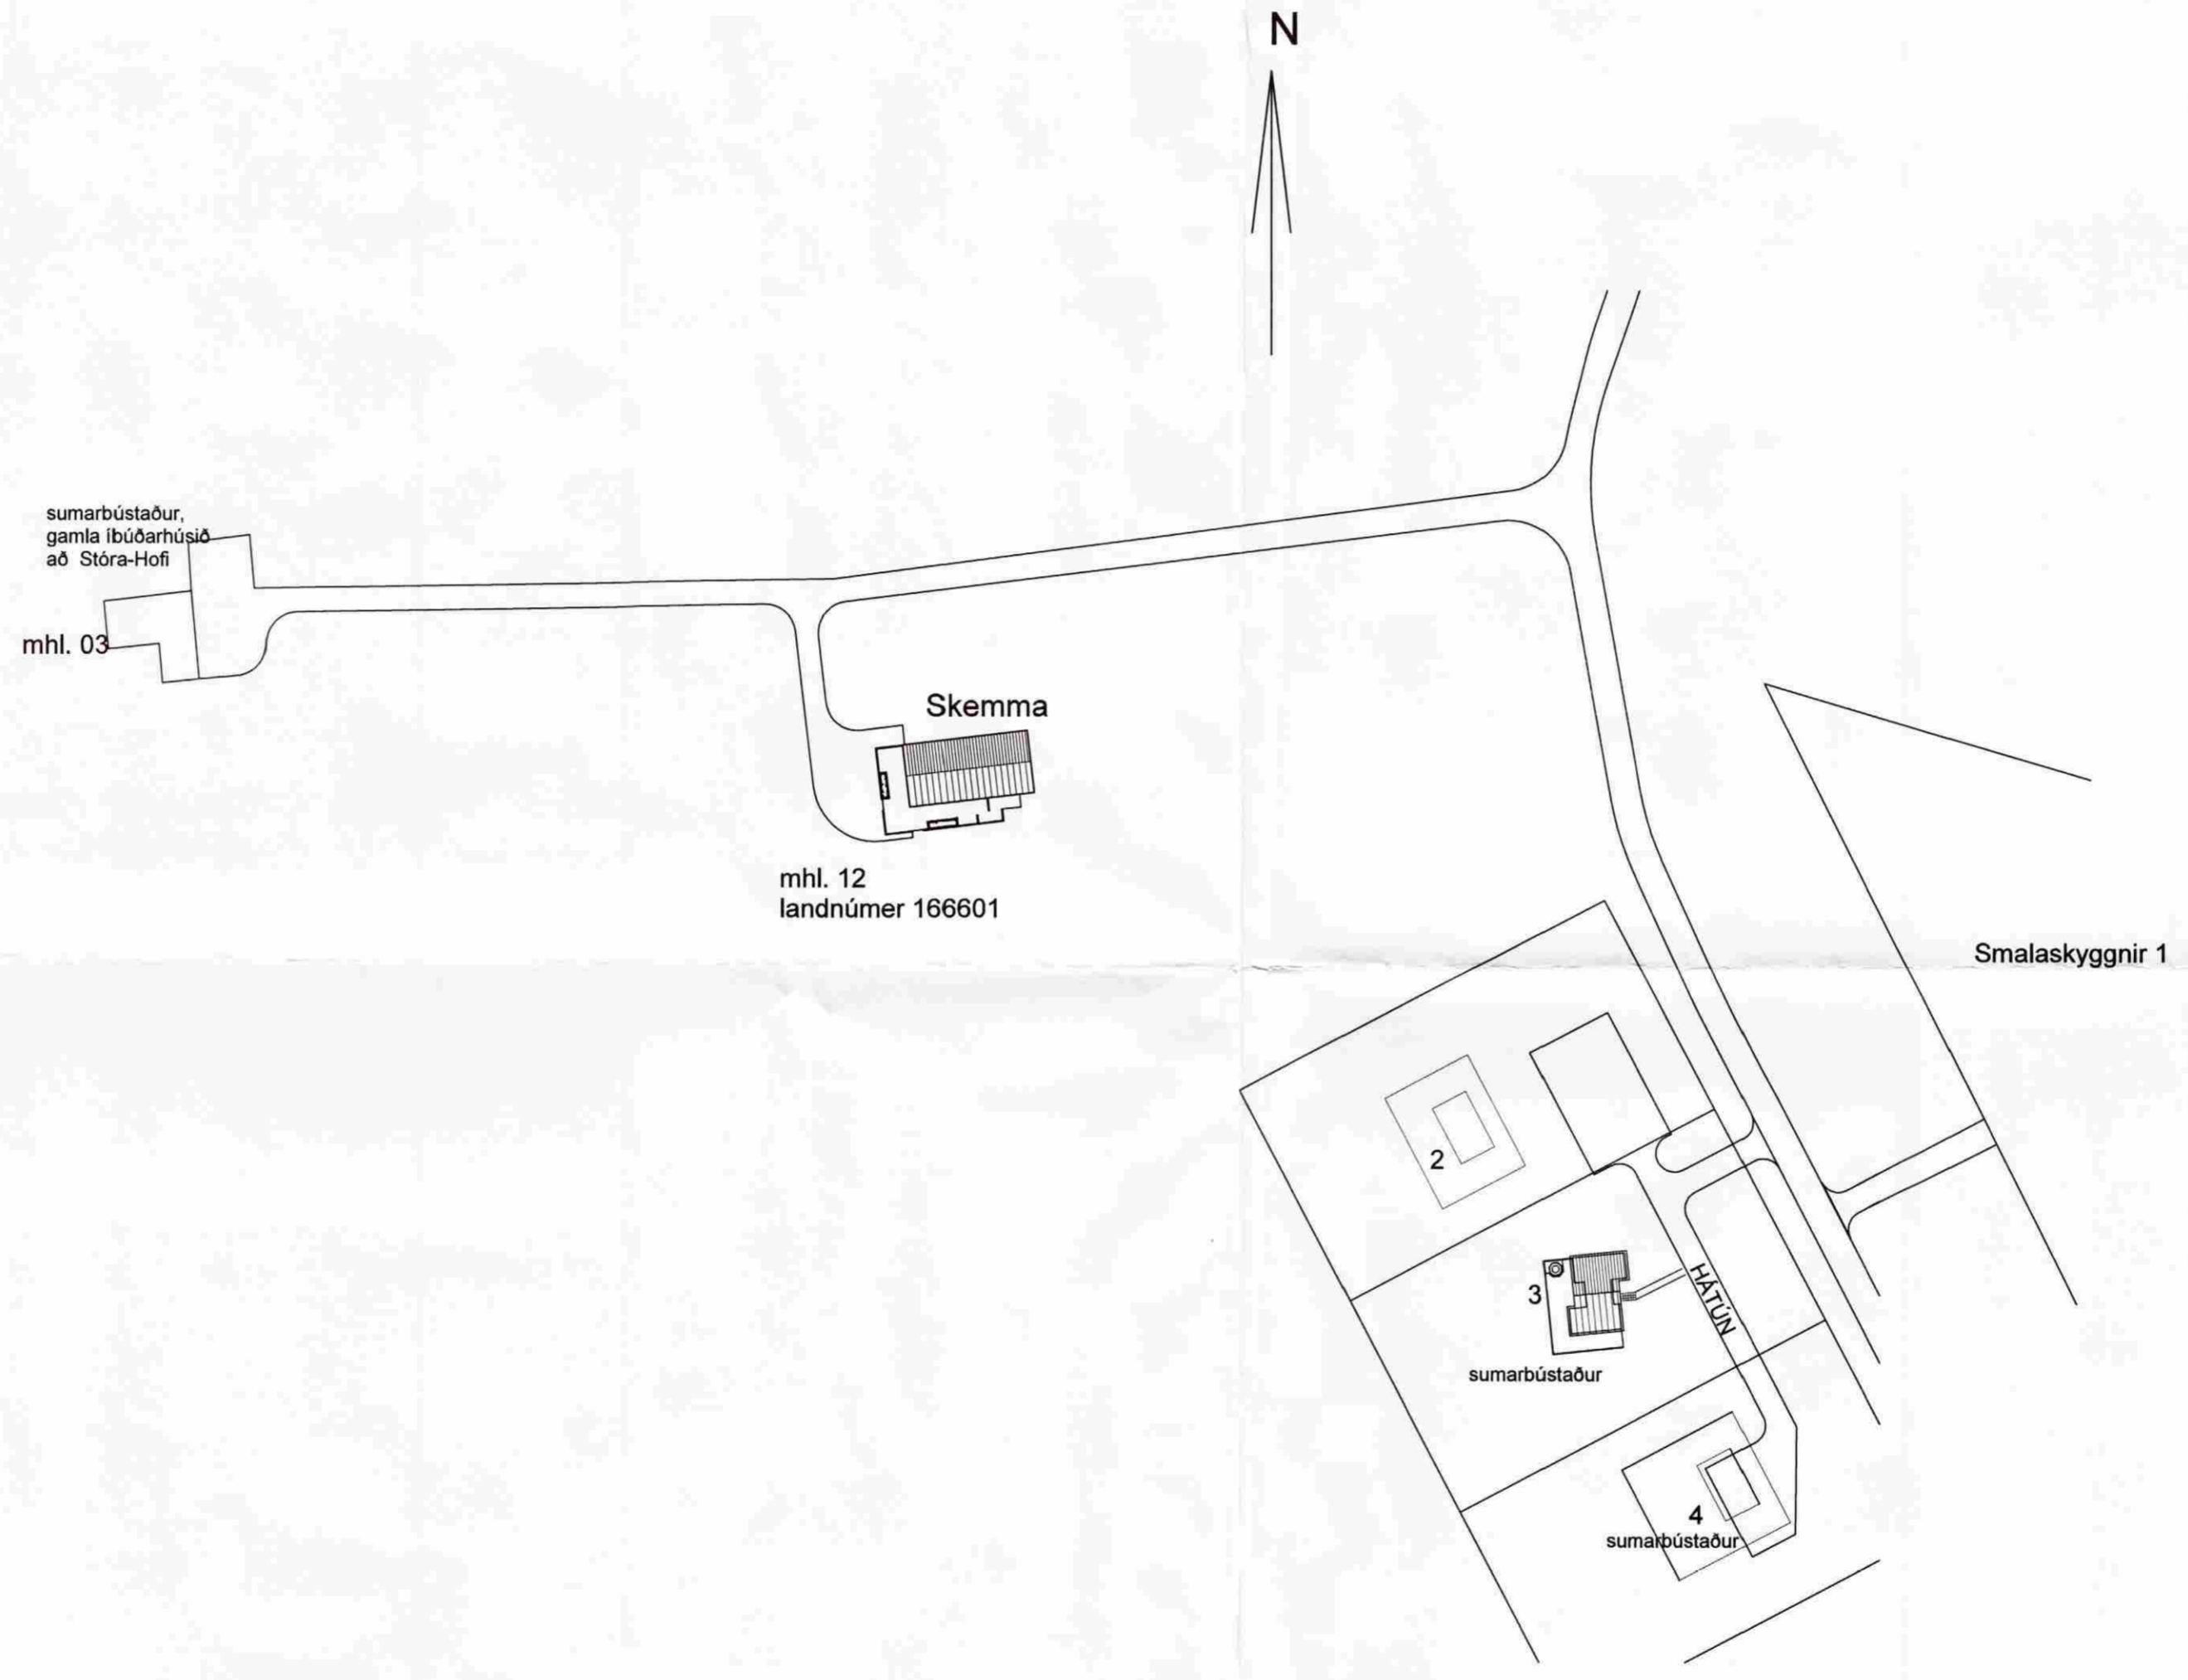

Stóra-Hof **Skeiða- og Gnúðverjahreppi**

Reyndarteikning af skemma Fagfélagsins að Stóra-Hofi
afstöðumynd í mkv. 1:1000,

teiknað 8.6.2009 teikning nr **1**

Trausti Leósson byggingafræðingur Leirutanga 16, Mostellsbæ
kt. 310846-3769, s 824 2588, netfang traustile@internet.is

Trausti Leósson