
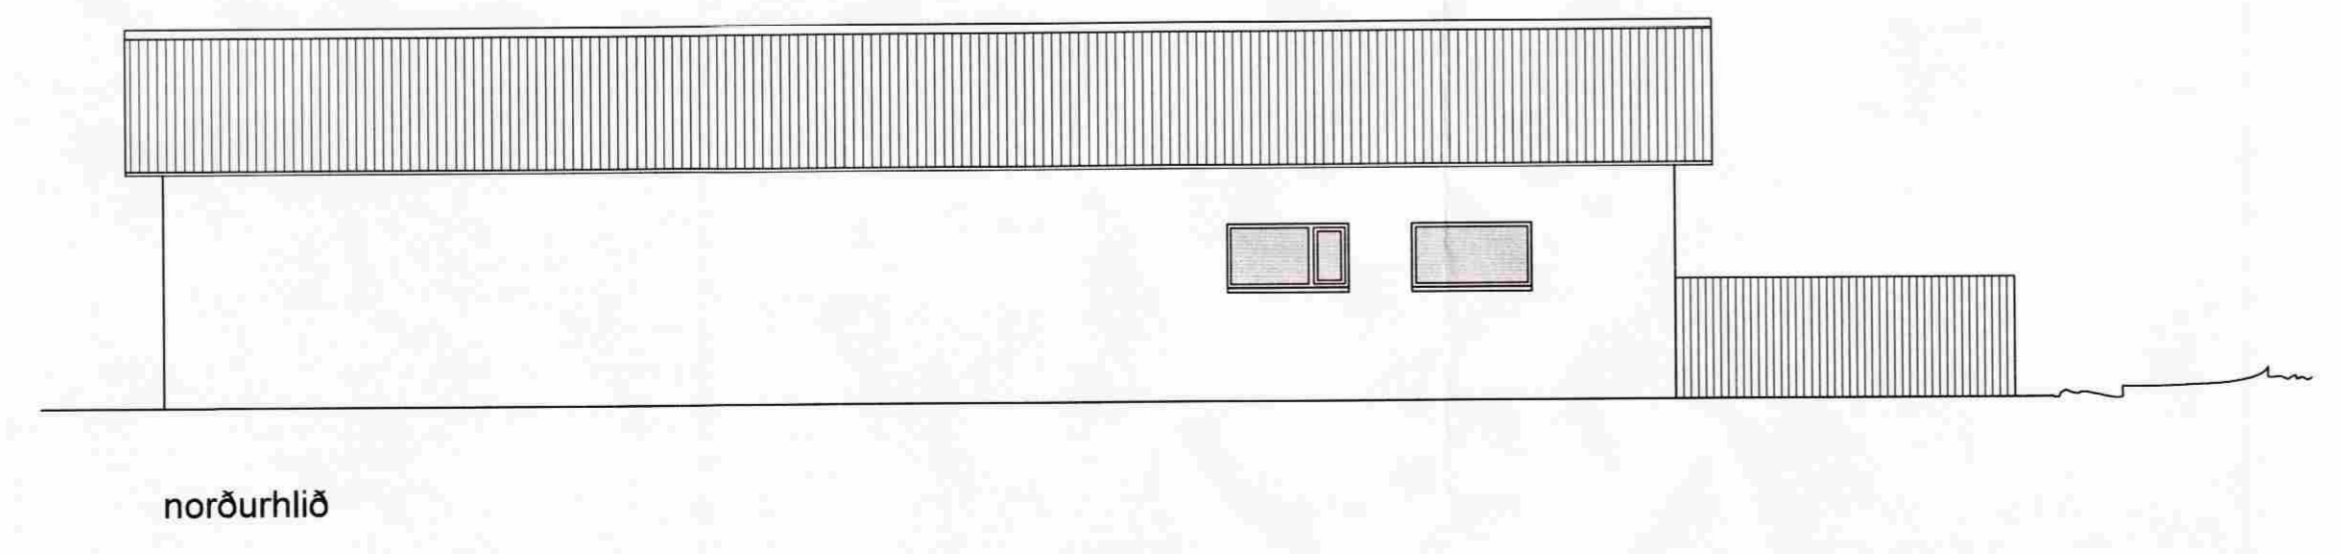
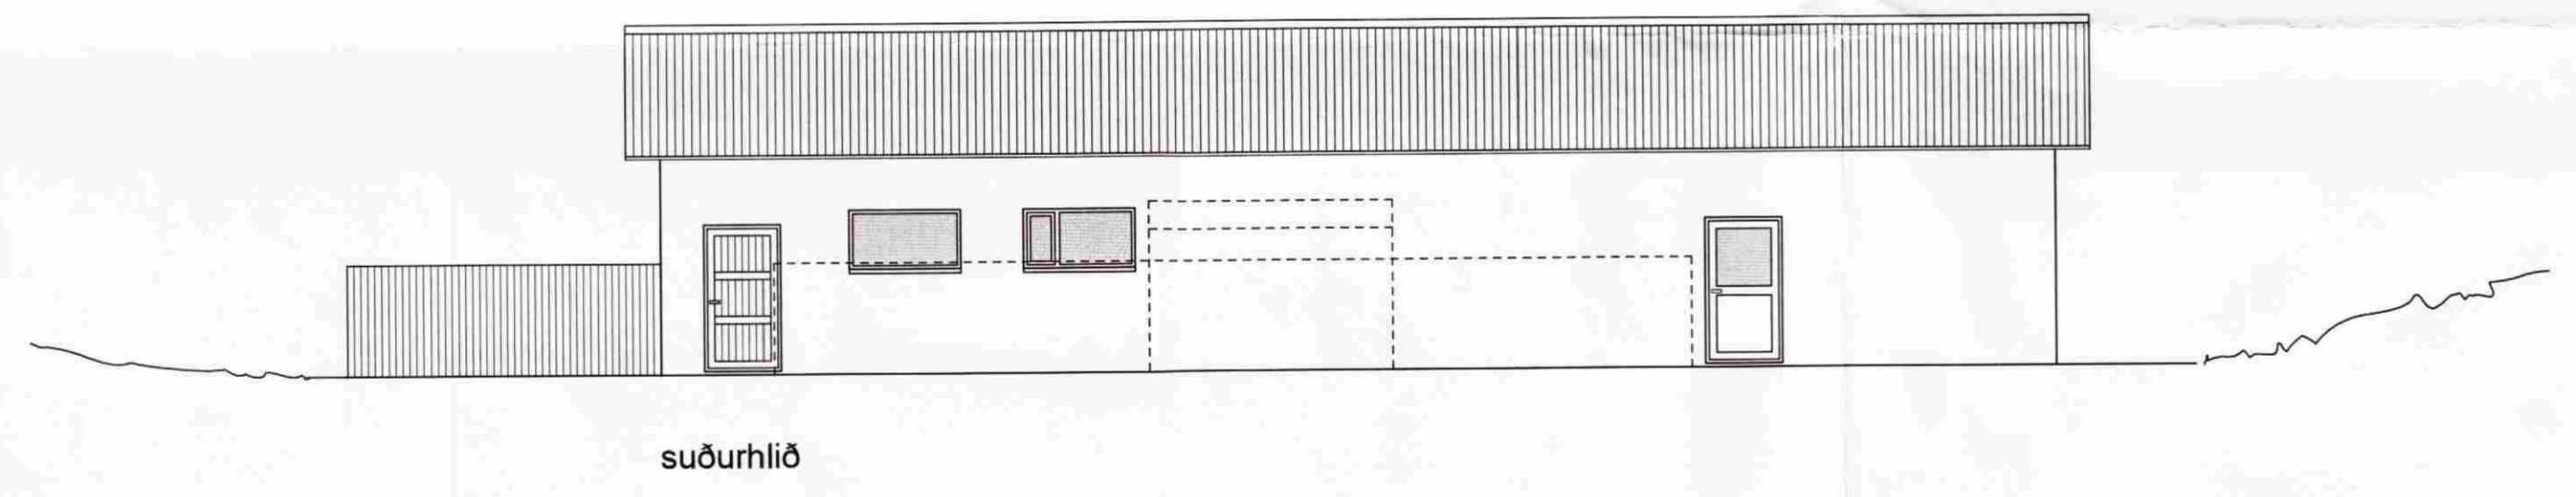


SAMPYKKT  
10 JUNI 2009  
*Stefn Kjarvald*  
Byggingafræðingur, Árnæssýslu og Flóahar.

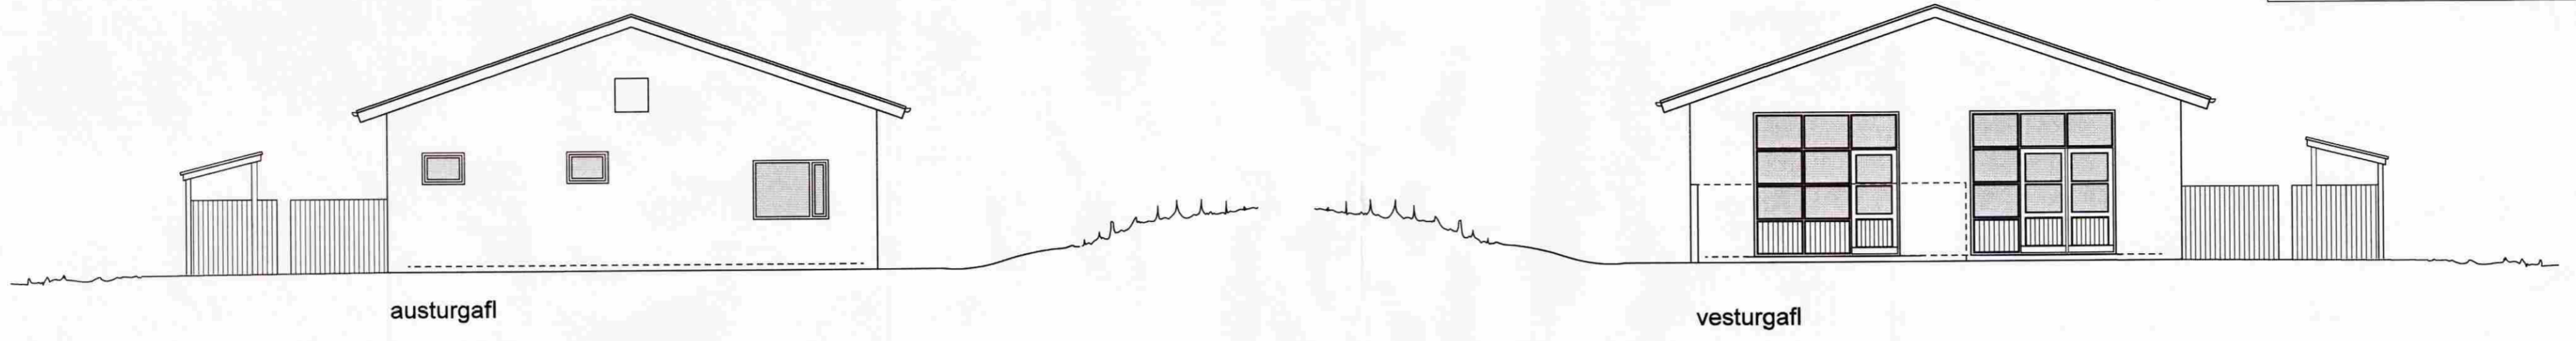

**Stóra-Hof Skeiða- og Gnúðverjahreppi**

Reyndarteikning af skemmu Fagfélagsins að Stóra-Hofi  
útlitsmyndir í mkv. 1:100,

teiknað 8.6.2009 teikning.pr 3

Trausti Leósson byggingafræðingur Leirutanga 16, Mosfellsbæ  
KÍ 310846-3769, S 824 2598, netfang traustile@internet.is  
*Trausti Leósson*