

Byggingalýsing :

Áður byggt sumarhús teiknað upp.

Upplýsingar um burðarvirki húss eru frá eiganda.

dregarar 2x2" x 8"

gólfbitar 2" x 8"

grind 2" x 6"

sperrur 2" x 6"

einangrun í vegg 4"

einangrun í gólf 7"

einangrun í þak 5"




klætt innan með grenipanel

klætt utan með láréttri nótaðri klæðingu



Sigurður Kjartansson

Skráningartala: STÓRA-HOF GNÚPVERJAHREPPUR				Skrásetjan: KJARTAN SIGURÐSSON													
Landnúmer: ÖBEKKT				Kennitala: 121066-5609													
Matshúsnúmer: ÖBEKKT				Útgáfa: 4.01													
Dagsetning og lýsing				Dagsetning: 23.03.2002													
D0	D1	D2	D3	D4	D5	D6	D7	D8	D9	D10a	D10b	D11	D12	D16	Kennitala	D17	
Lokun	Rým	Nóbun	Nóbun	Eignar	Stærðir	Stærðir	Stærðir	Stærðir	Stærðir	Stærðir	Stærðir	Stærðir	Stærðir	Stærðir	Stærðir	Stærðir	
					Stærðir	Stærðir	Stærðir	Stærðir	Stærðir	Stærðir	Stærðir	Stærðir	Stærðir	Stærðir	Stærðir	Stærðir	
					34,0	0,0	0,0	0,0	34,0	0,0		87,4	25,3	34,0		59,961	
												6,8					
					34,0	0,0	0,0	0,0	34,0	0,0		80,8	25,3	34,0		59,961	
A	0101	1. hæð	SUMARHÚS	N	0101				34,0		2,20	2,80	80,0	25,3	34,0	2,37	59,961
C	0102		VERÖND	U	0101				30,0								
Athugasemdir																	
Samleigjur sumra																	
Eignarhald																	
	0101	SUMARHÚS			34,0	59,961	59,961										
		Alls			34,0	59,961	59,961										

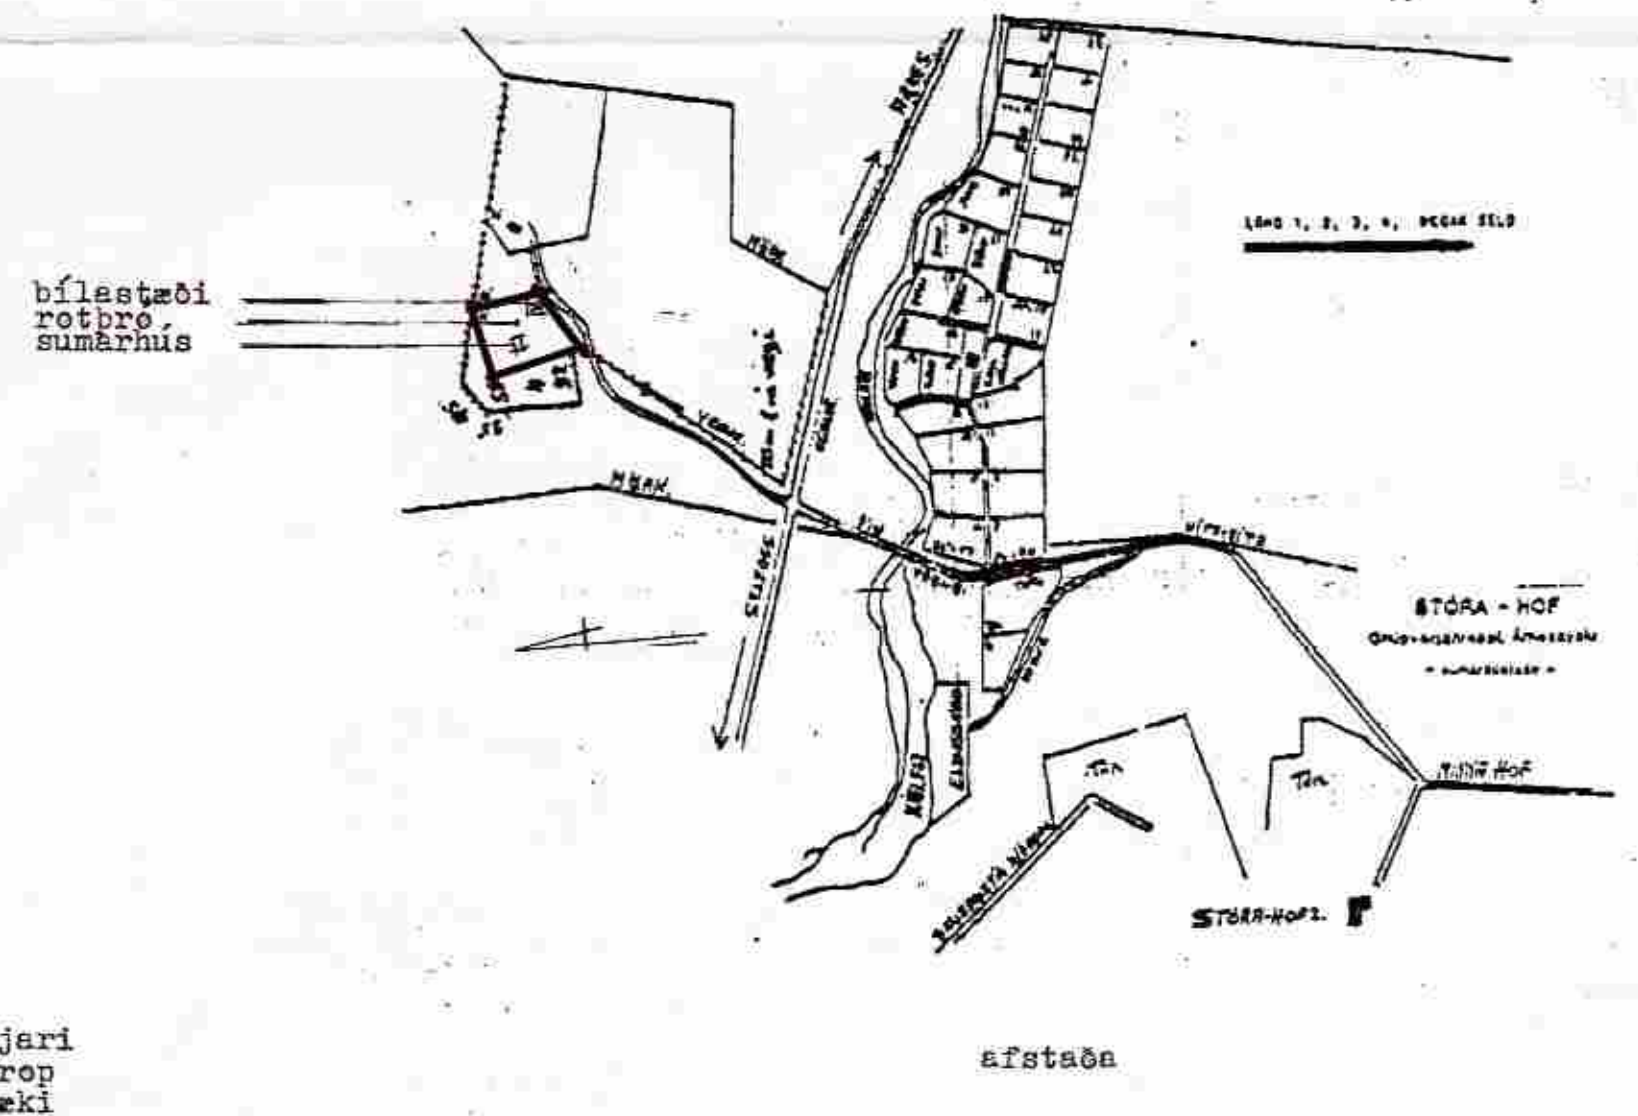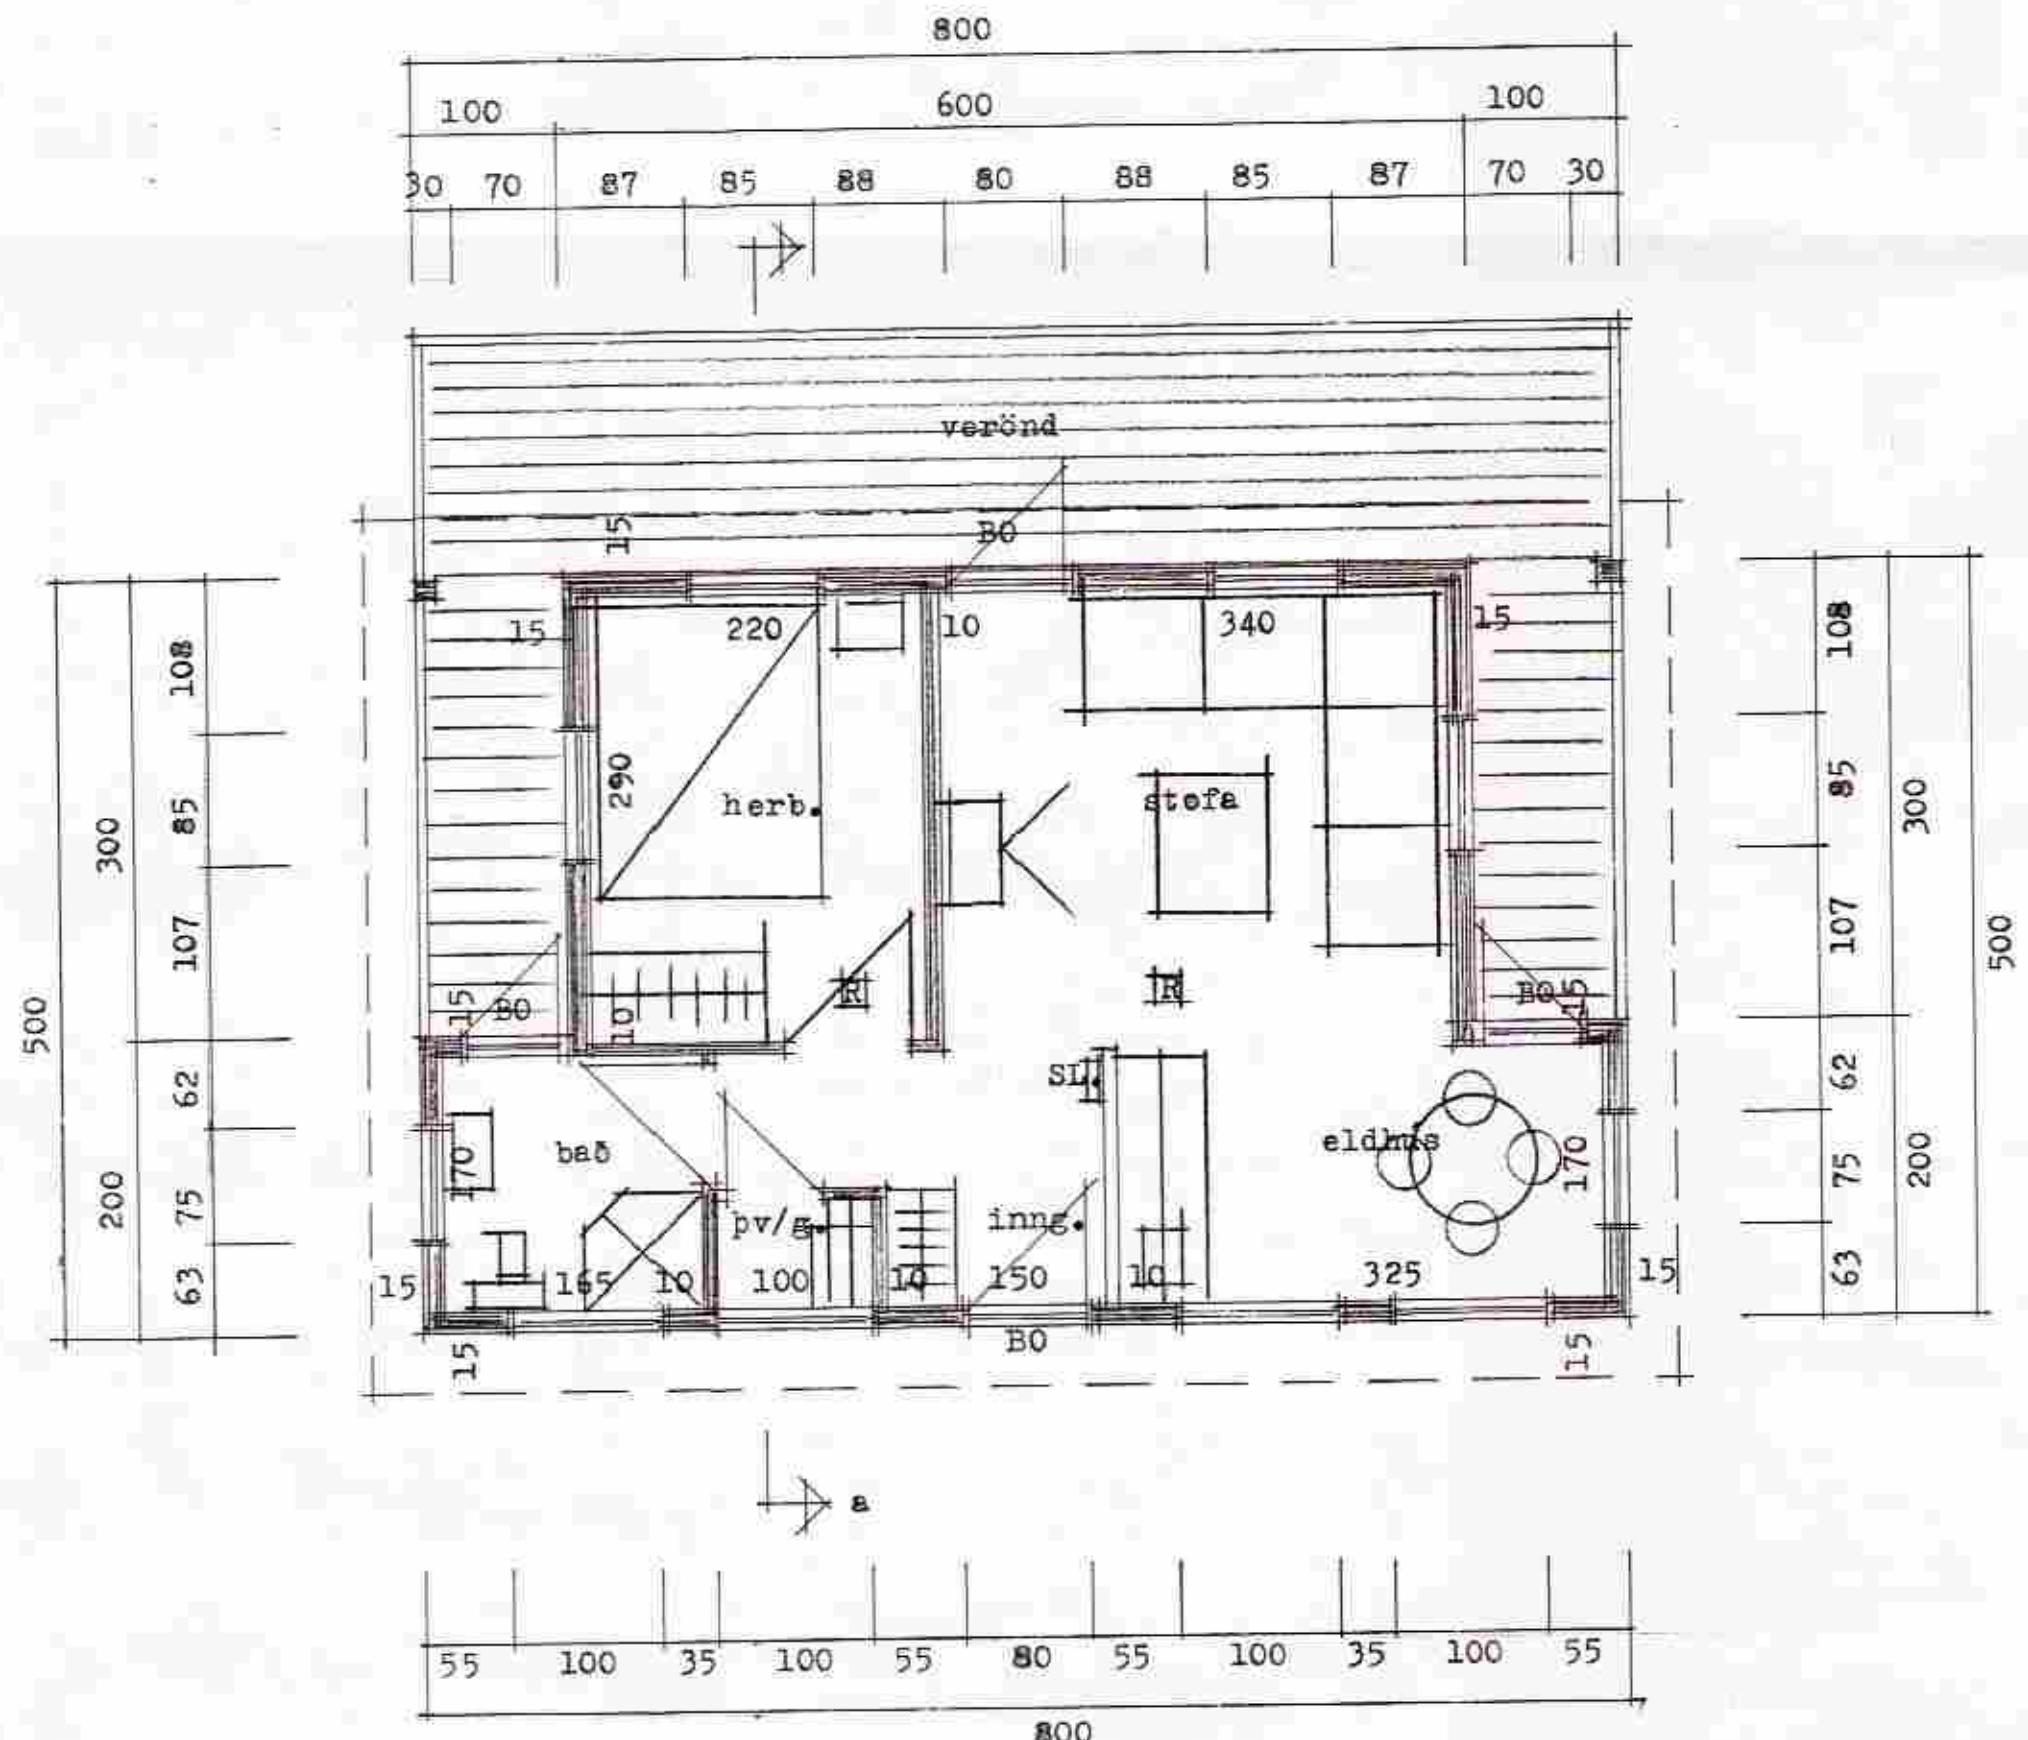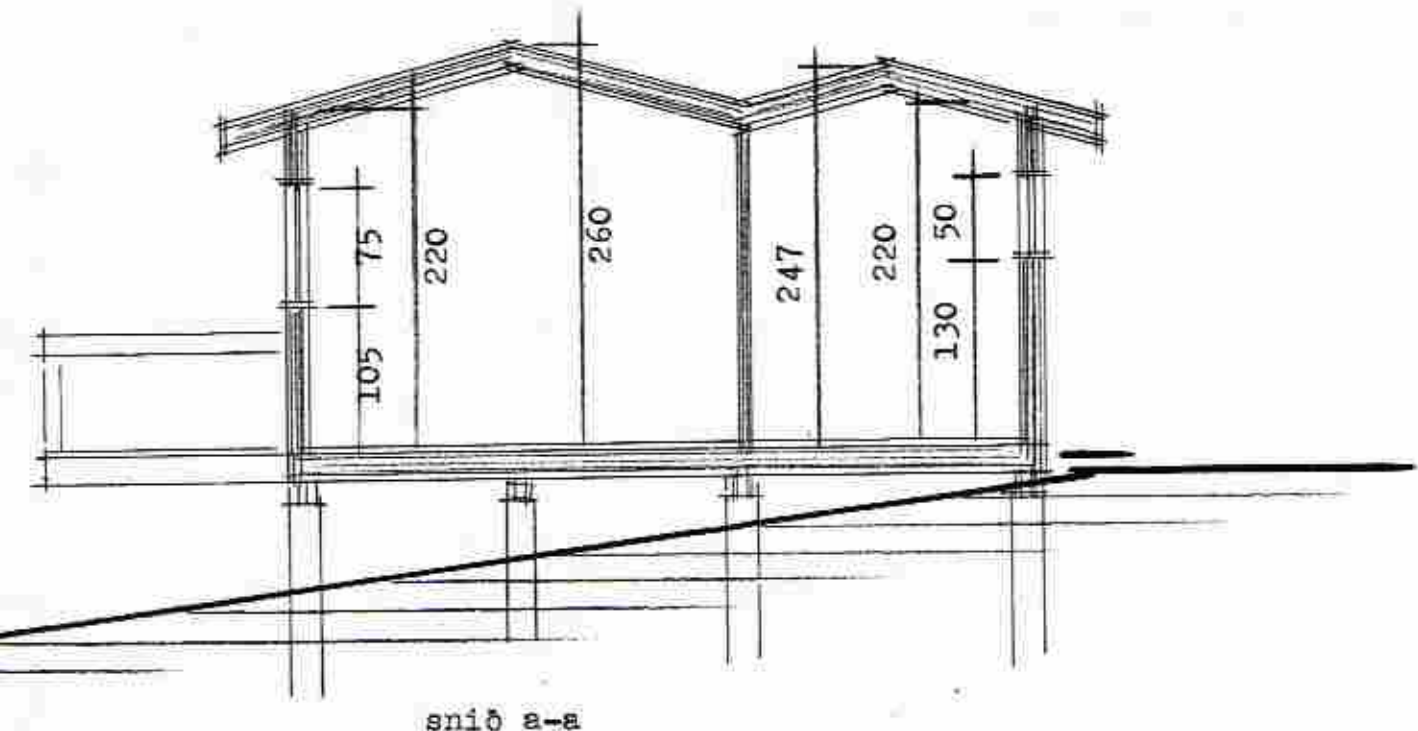

- R = reykskjarnari
- BO = björgunarep
- SL = slökkvitæki