



Samþ. 7/5 2002


J. M. Einarsson

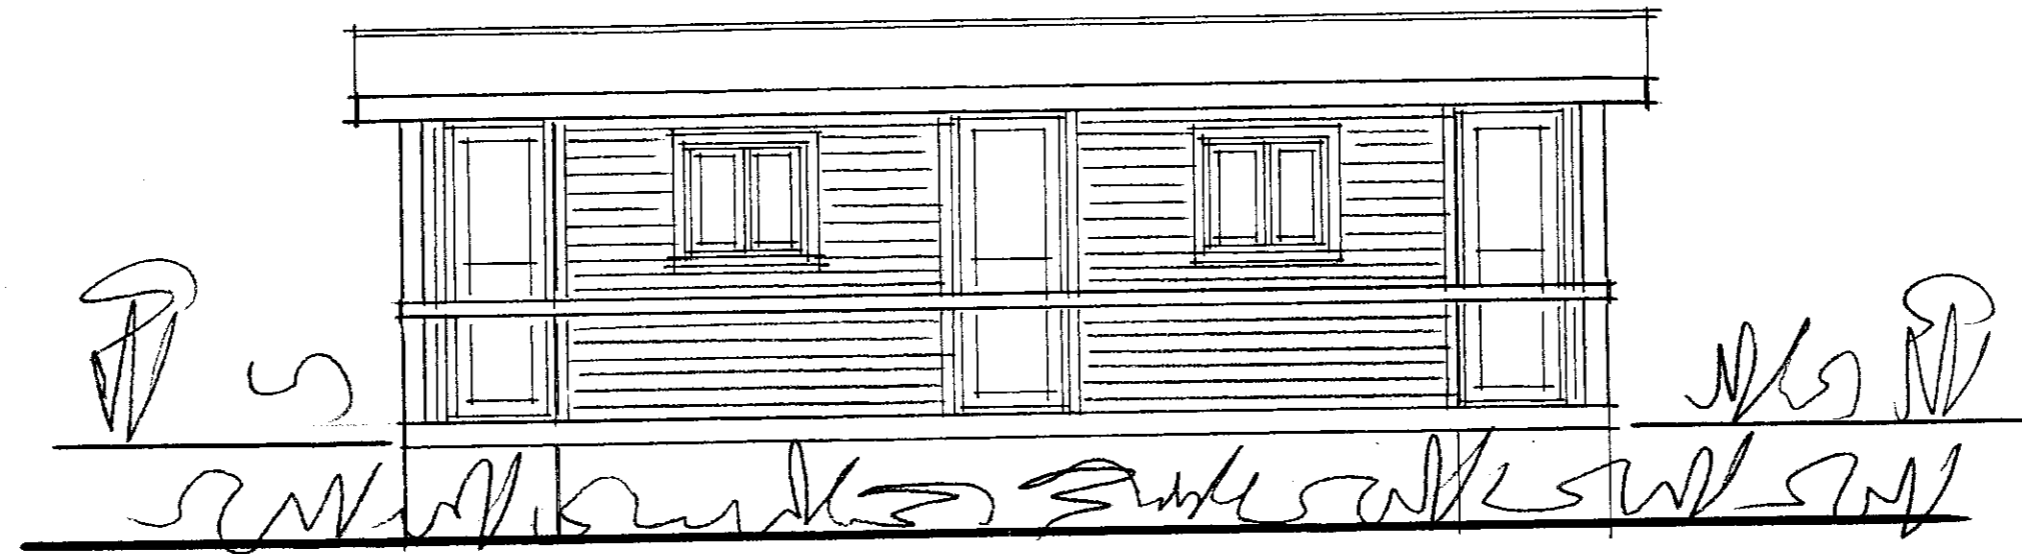


suður

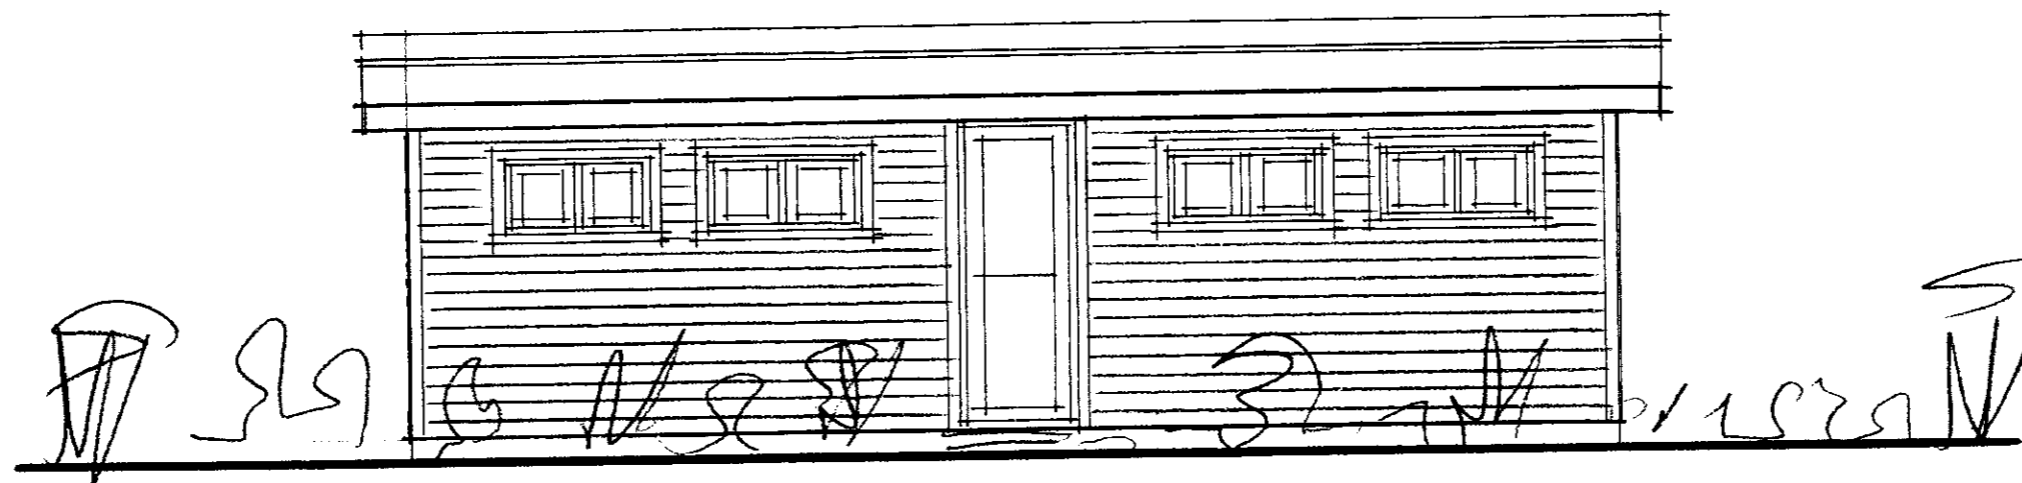

norður

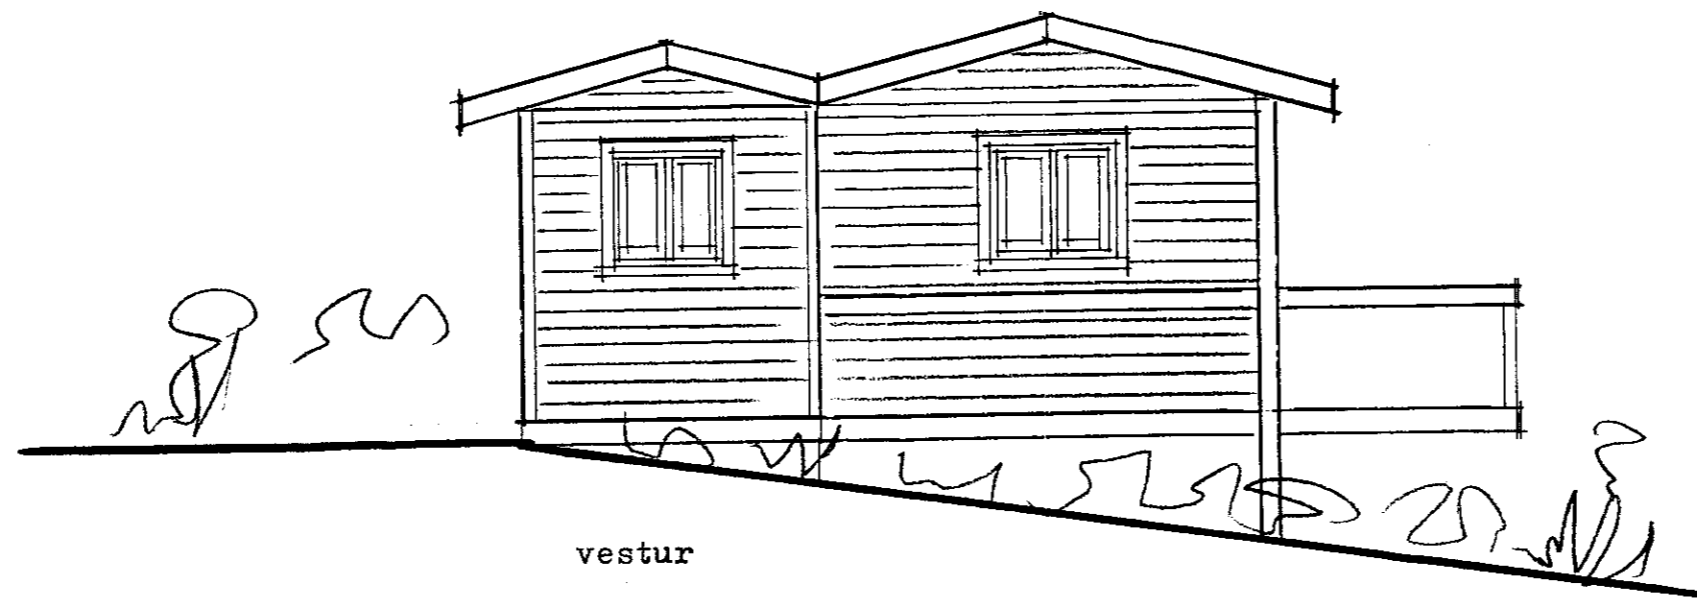

vestur

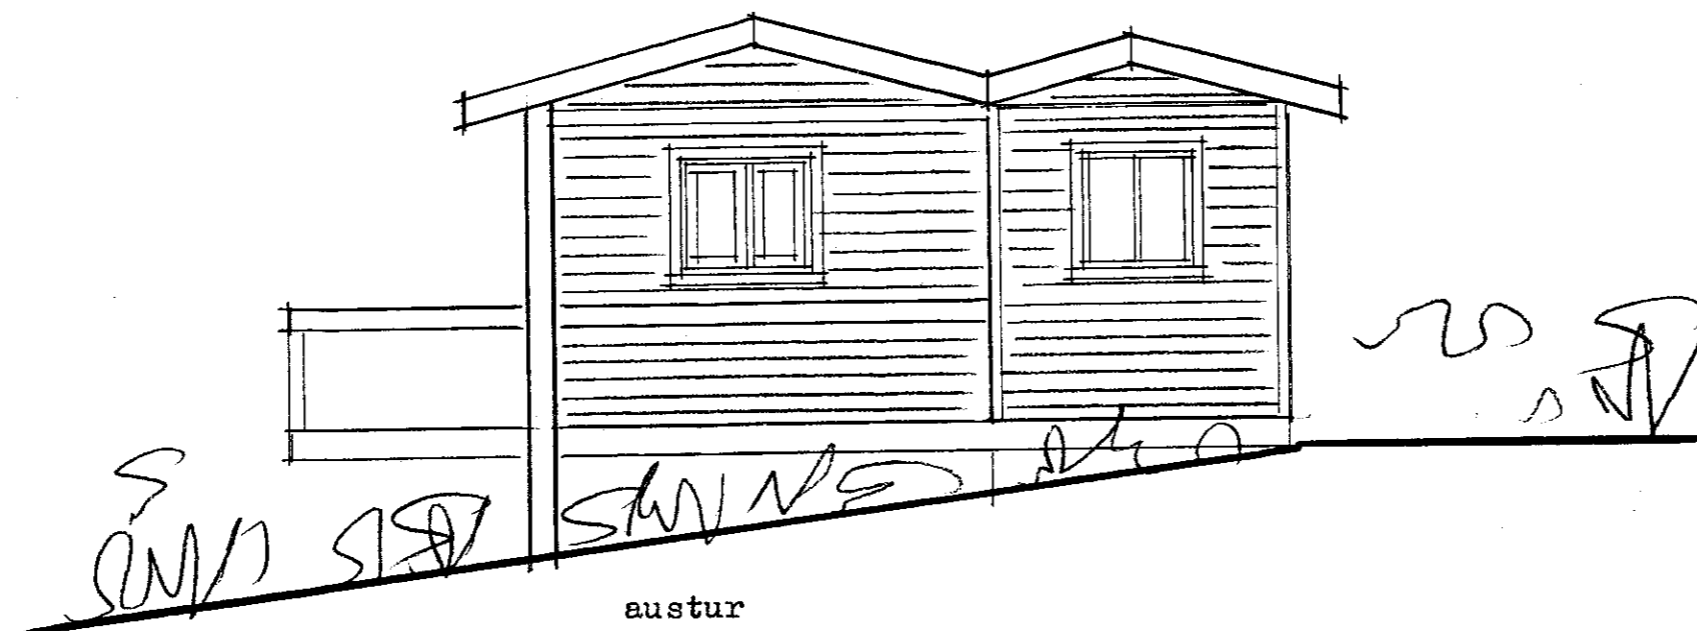

austur

es

TEIKNISTOFAN	Suðurlandsbraut 48 Sími 5887344 Fax 5887343	MÁL	1:50	BLAÐ
VERKHEITI	sumarhús Jóseps í landi Stóra-Hofs	DAGS	mars 2002	
	SIGURDUR KJARTANSSON	BREYTT.		
	Kl. 090246-2839			