


BYGGINGAVALTUN
SKIÐA OG GNÚPVEIÐARREIÐS

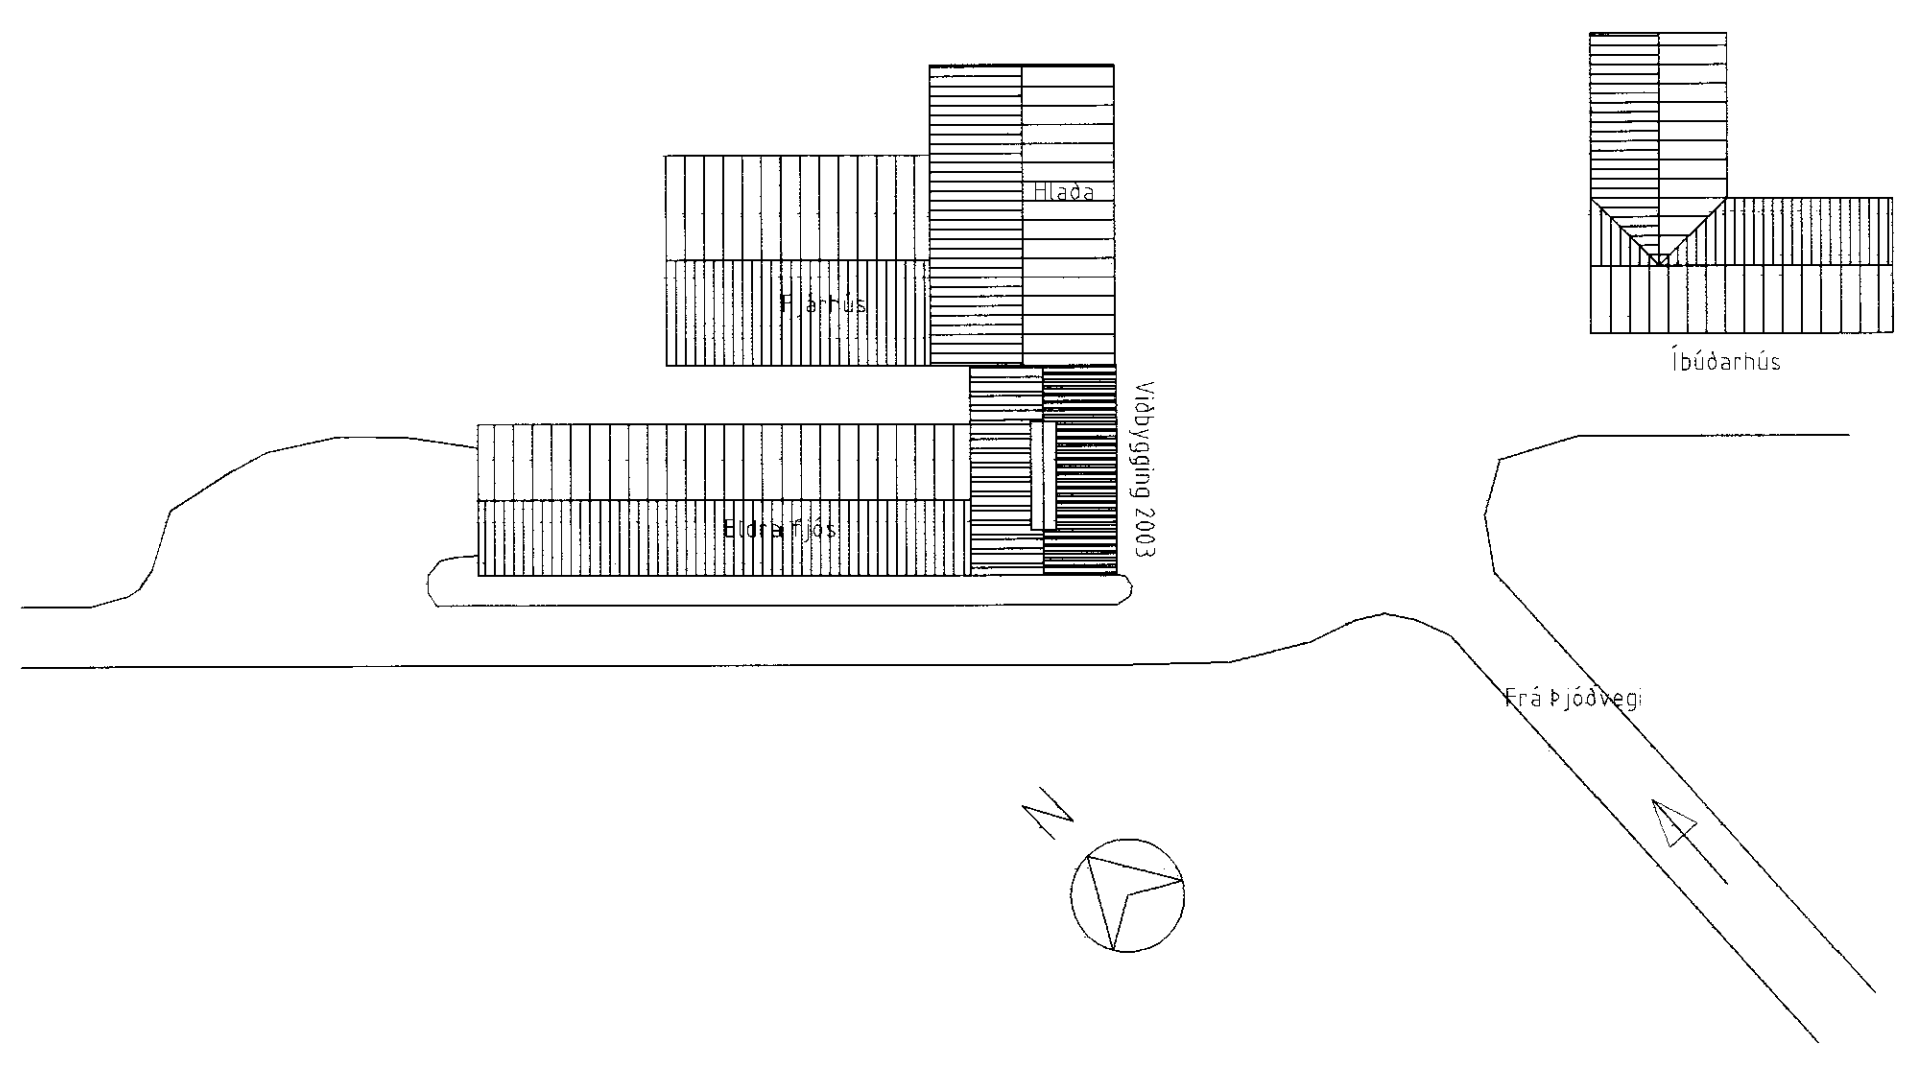


Byggingalýsing:
Viðbyggingin er ætluð sem undir gjafakerfi og einnig undir sjúkrastíu auk nokkura legubása.


Sökkjar og botnplata eru steinsteypt
Burðargrind er úr límtré klædd Yleiningum (stálsamlökueiningum) með polyureþan einangrun (PIR).
Burðarvirki uppfyllir flokk C skv. byggingareglugerð.

Stærðir:
Flatamál brúttó 132,9 ferm
Rúmmál brúttó 646,6 rúmm

Stærðir á eldri byggingum breytist ekki.

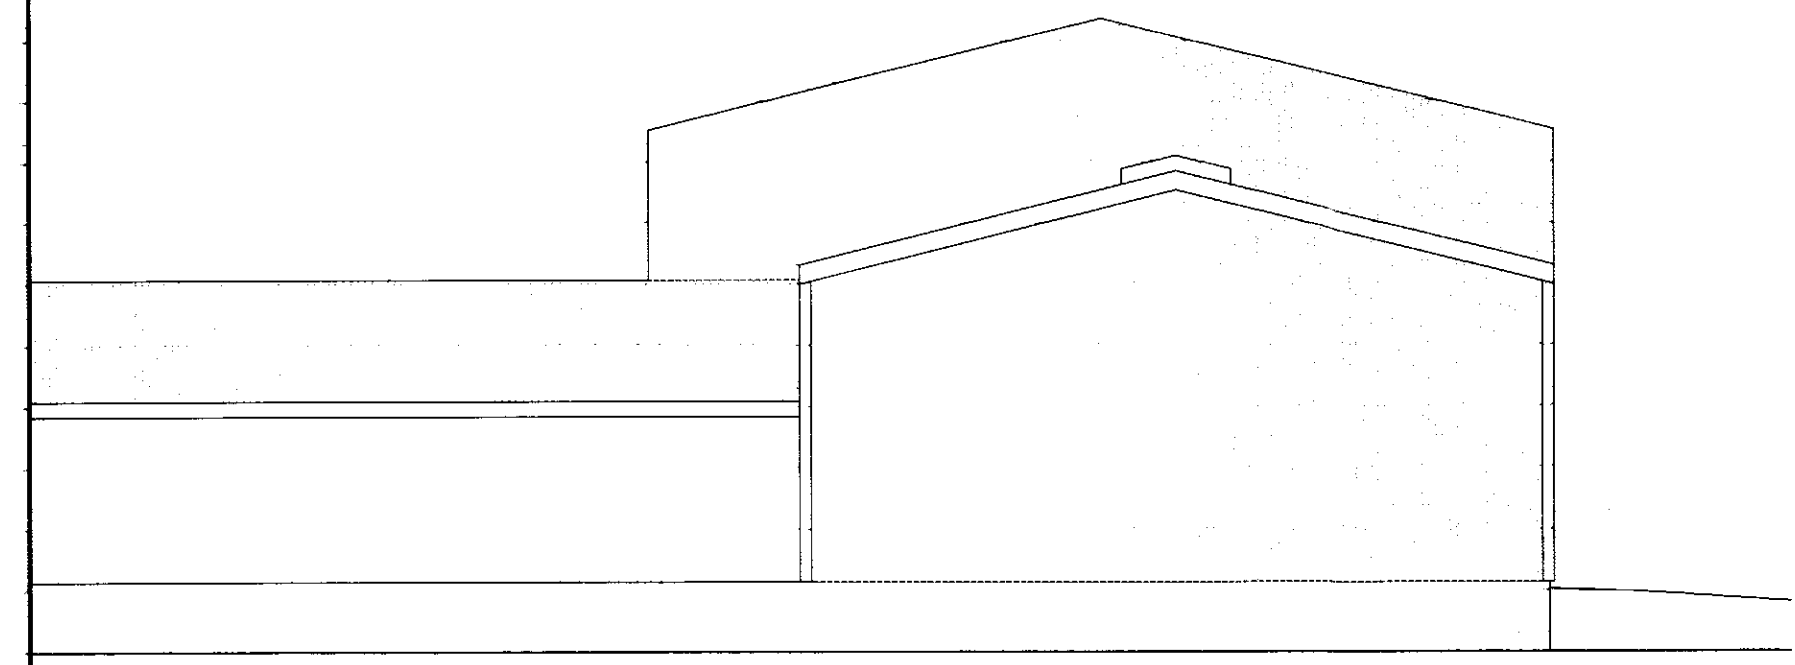

Suðvesturhlíð

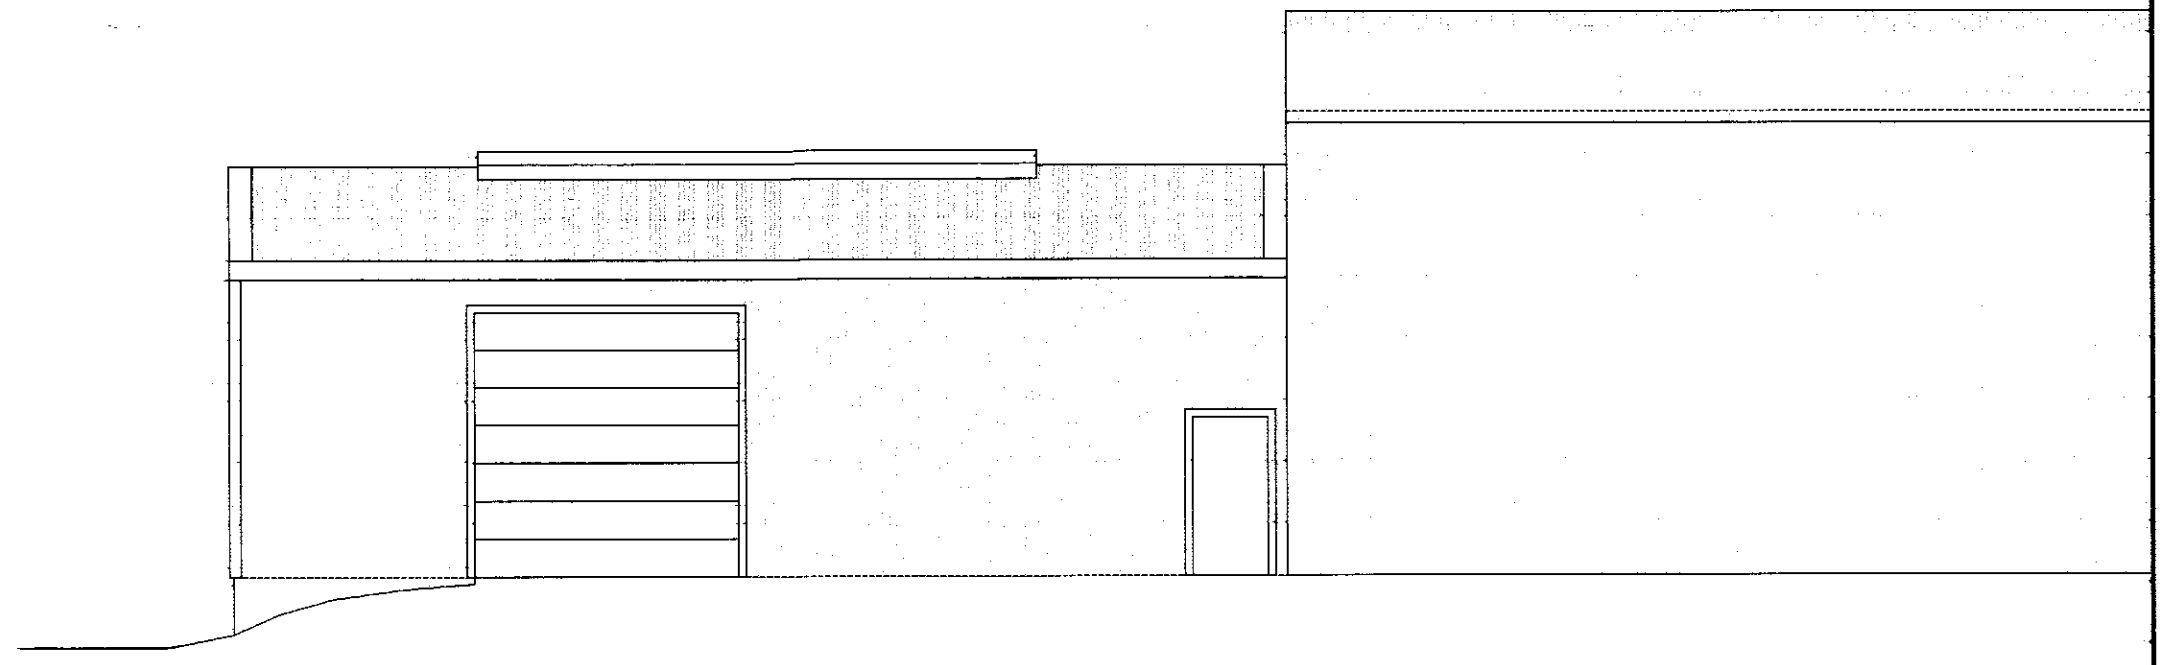

Sudausturhlíð

Skráningartafla: Stóra Mástunga 1 Skeið- og Gnúpv.				Skrásetjari: Helgi Kjartansson													
Landnúmer: 166603				Kennitala: 030270-5419													
Matshlutanúmer: 20				Útgáfa: 4.01b Dags.: 21.7.2003													
Uppskipting og lýsing				Stærðir													
D0	D1	D2	D3	D4	D5	D5M	D6	D7	D8	D9	D10a	D10b	D11	D12	D16	D17	
Lokun	Rými hæð-röð	Notkun texti	Höfuð- flokkun	Eignar- hald	Botnflotur m²	Milliflotur m²	Stigar m²	Op m²	Brúttóflotur m²	Brúttóflotur sh < 1,8	Salarhæð mm	Salarhæð max	Brúttó rúmmál m³	Nettóflotur m²	Brúttó flatar m²	Reiknitala skiptarúmmál	Skipa- rúmmál m³
Matshluti					132,9	0,0	0,0	0,0	132,9	0,0			646,6	131,6	132,9		614,572
Botn													26,6				
A	01 0101	1. hæð Fjós	N	0101	132,9 132,9	0,0	0,0	0,0	132,9 132,9	0,0	4,16	5,17	620,0 620,0	131,6 131,6	132,9 132,9	4,67	614,572
Athugasemdir																	
Sameignir sumra																	
Eignarhald																	
	Eignar- hald	Notkun texti	Brúttó flatar- m²	Skiptarúmmál Sérleg og sameign m³													
	0101	Fjós	132,9	614,572	614,572												
	Alls		132,9	614,572	614,572												

ÖLL AFNOT OG AFRITUN TEIKNINGAR AÐ HLUTA EÐA Í HEILD ER HÁÐ SKRIFLEGU LEYFI LÍMTRÉS HF.

Númer	Dags.	Skýring breytingar	Br. af
<p>LÍMTRÉ HF. Tæknideild Viðarhófa 2b, 110 Reykjavík t. 700482-0229 Sími: 530 6000 Fax: 530 6019</p>		<p>MKV. 1500</p> <p>DAGS. 21.07.2003</p> <p>VERKNR. 2003020022</p> <p>TEIKN. REIKN.</p> <p>YFIRF. HK/LP</p>	<p>ÚTGÁFA NR. 1</p> <p>NR. TEIKNINGAR</p> <p>HK/LP</p>
<p>HEITI VERKS:</p> <p>Stóra Mástunga Skeiða- og Gnúpv.</p>		<p>NAFN HÖNNUÐAR</p> <p>Helgi Kjartansson Byggingatæknifræðingur 030270-5419</p> <p>A01</p>	
<p>HEITI TEIKNINGAR</p> <p>Fjós viðbygging 2003, Gjafaaðstaða Afstöðumynd, skráningartafla, útlit</p>		<p>ÁRITUN HÖNNUÐAR</p> <p><i>Helgi Kjartansson</i></p> <p>ÁRITUN SAMRÆM HÖNNUÐAR</p>	<p>DAGS. ÁRITUNAR</p> <p>21.07.03</p> <p>DAGS. ÁRITUNAR</p>