





Samp. 24/9 '92  
*Hanna Brannson*

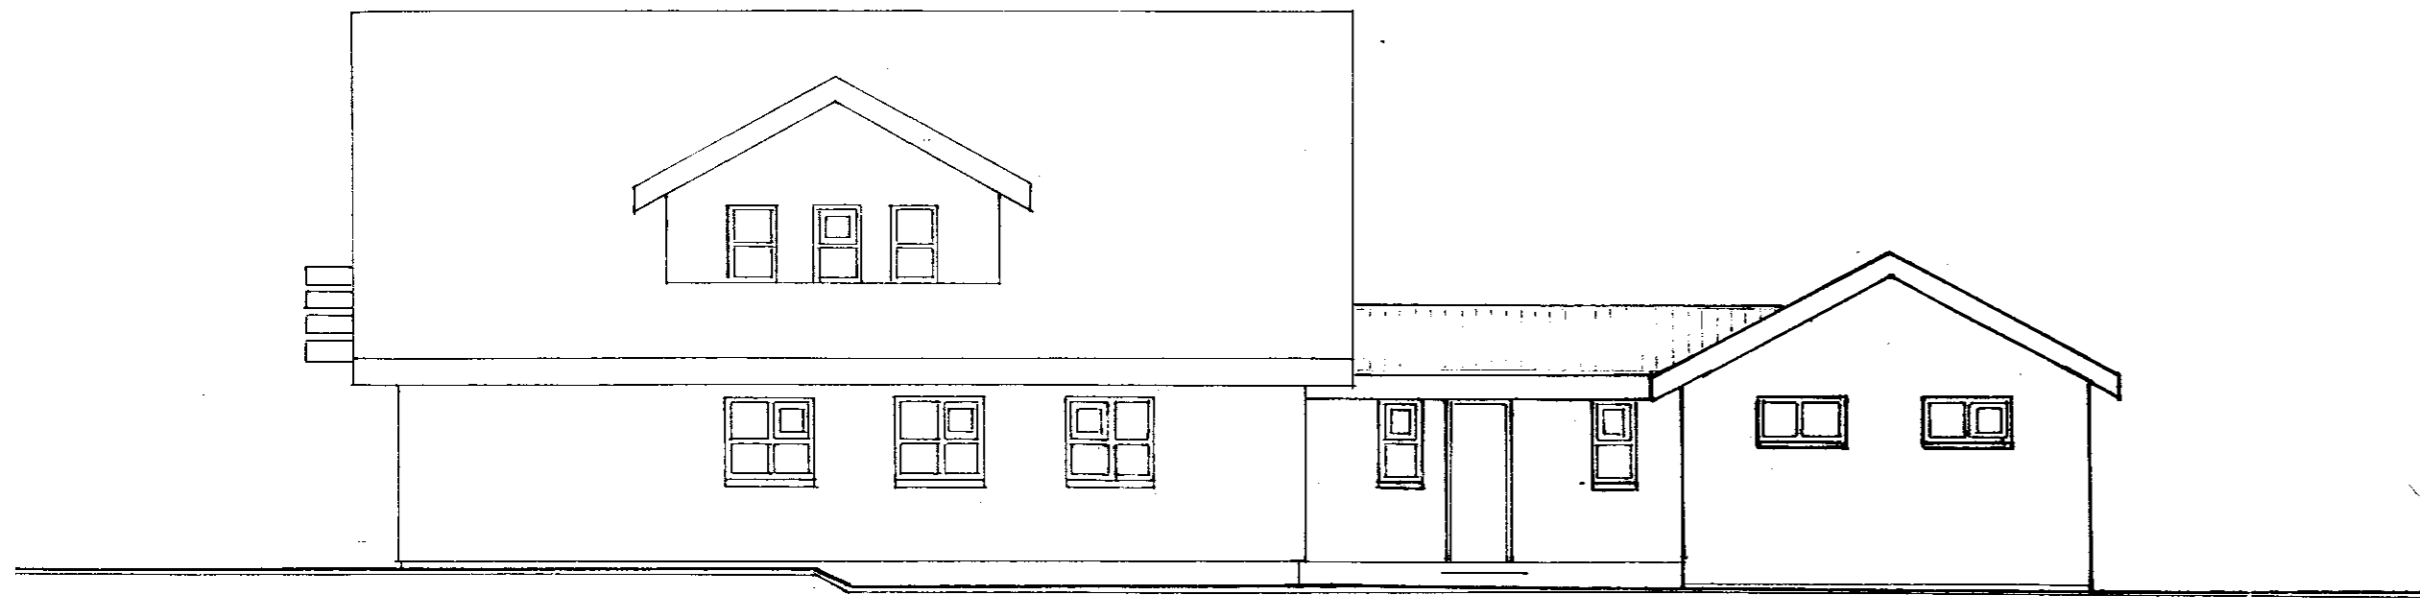

AUSTUR

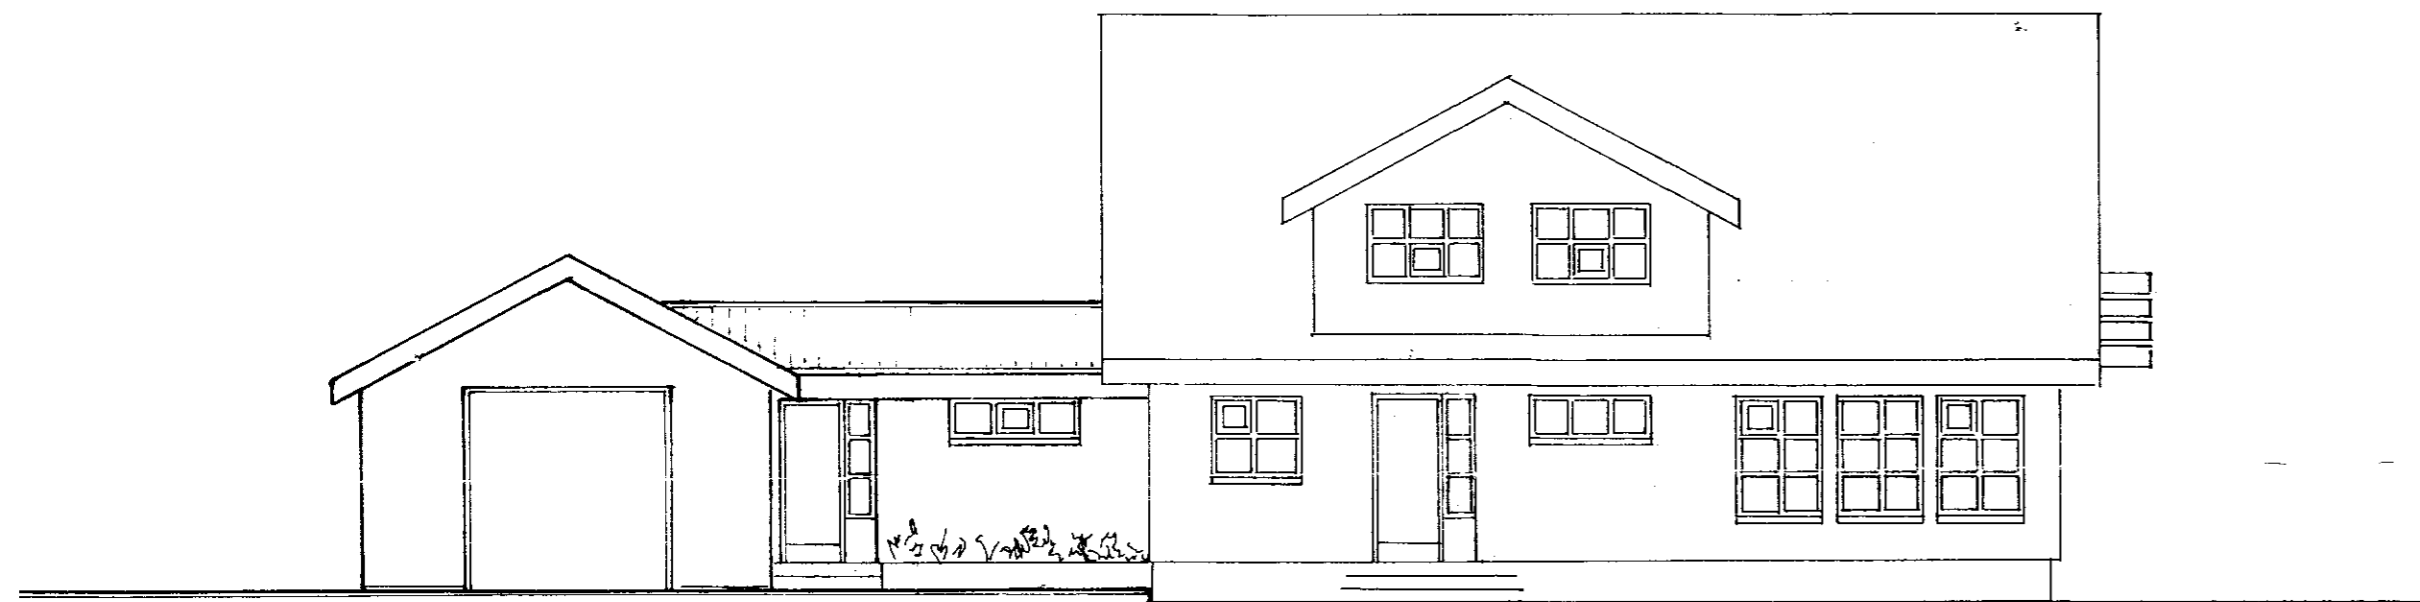

VESTUR

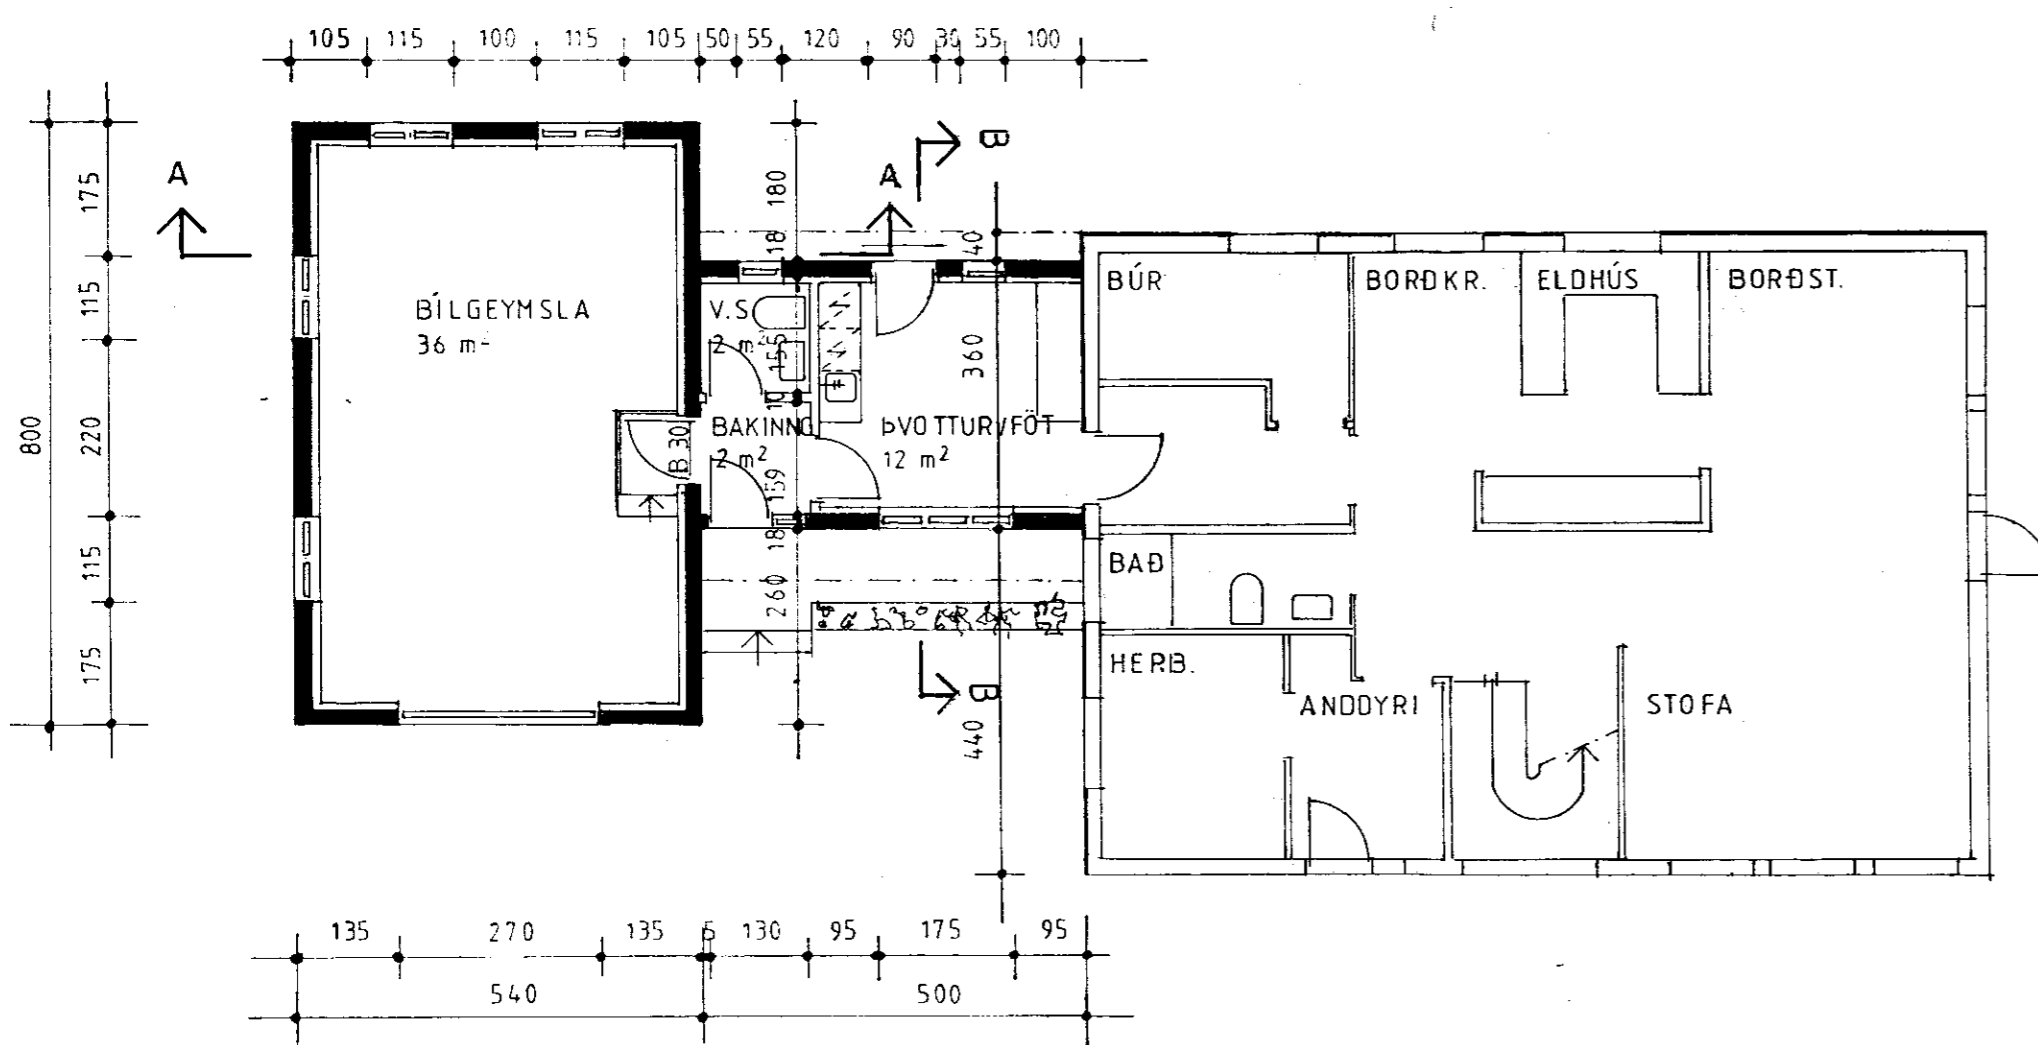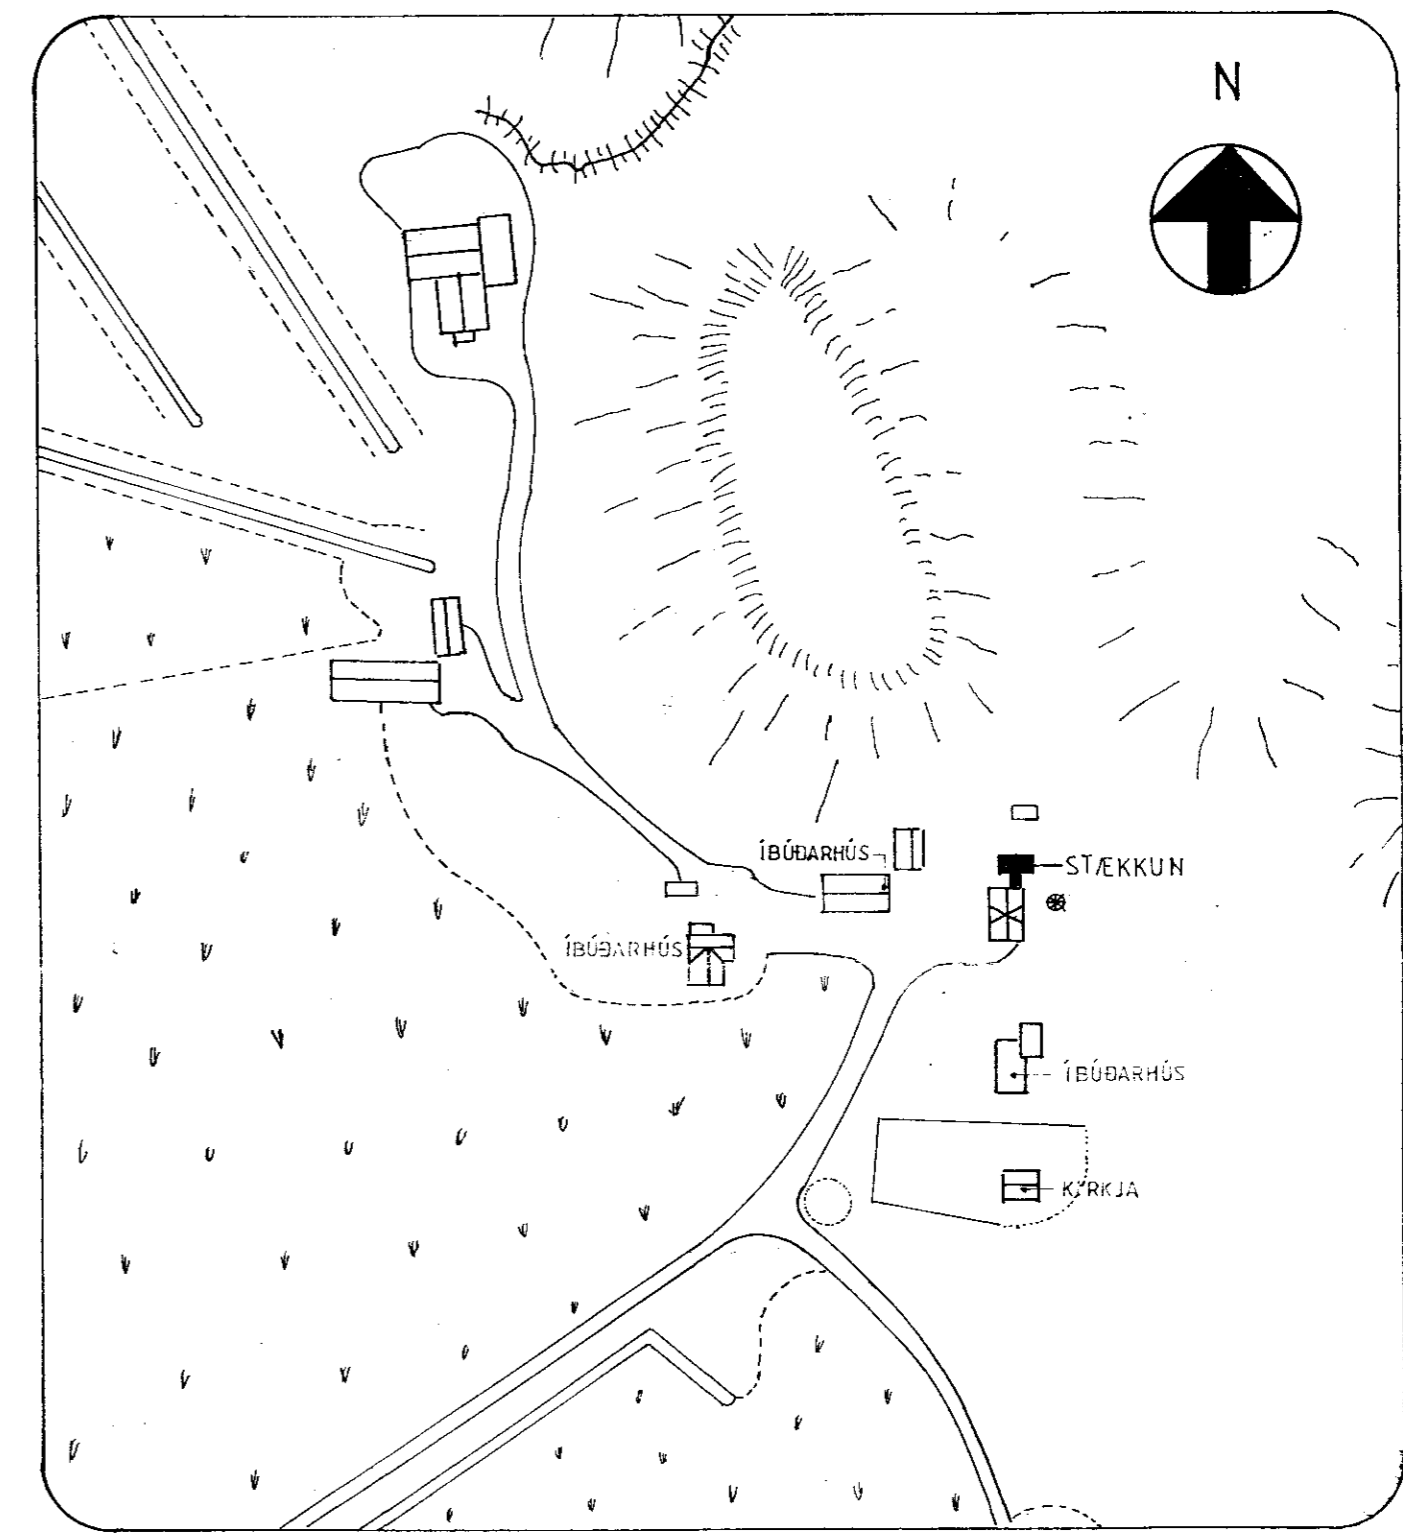

ÍBÚÐARHÚS BYGGT SKV. TEIKN. NR. 06-3609 FRÁ BYGGINGA-STOFNUN LANDBÚNAÐARINS

STÆKKUN:  
 BAKINNGANGUR 18 m<sup>2</sup> og 55 m<sup>2</sup>  
 BÍLSKÚR 43 m<sup>2</sup> og 161 m<sup>2</sup>

STADUR	STÓRI-NÚPUR, GNÚPVERJAHREPPI,	ÁRNESSÝSLU
HEITI	BAKINNGANGUR OG BÍLSKÚR	VERK NR. 91-107
AFSTAÐA, GRUNNMYND OG ÚTLIT		TEIKN. NR. A 1
		MELIKV. 1:2000, 1:100
		DAGS. 17.09.1991
MÁLFRÍÐUR KRISTJÁNSDÓTTIR arkitekt FAÍ	HÁTÚN 41 105 REYKJAVÍK SÍMI 91-22711	<i>Málfríður Kristjánsdóttir</i>