



PROFILPLÄT W1
FÄRG NR: 28


PROFILPLÄT W15
FÄRG NR: 20

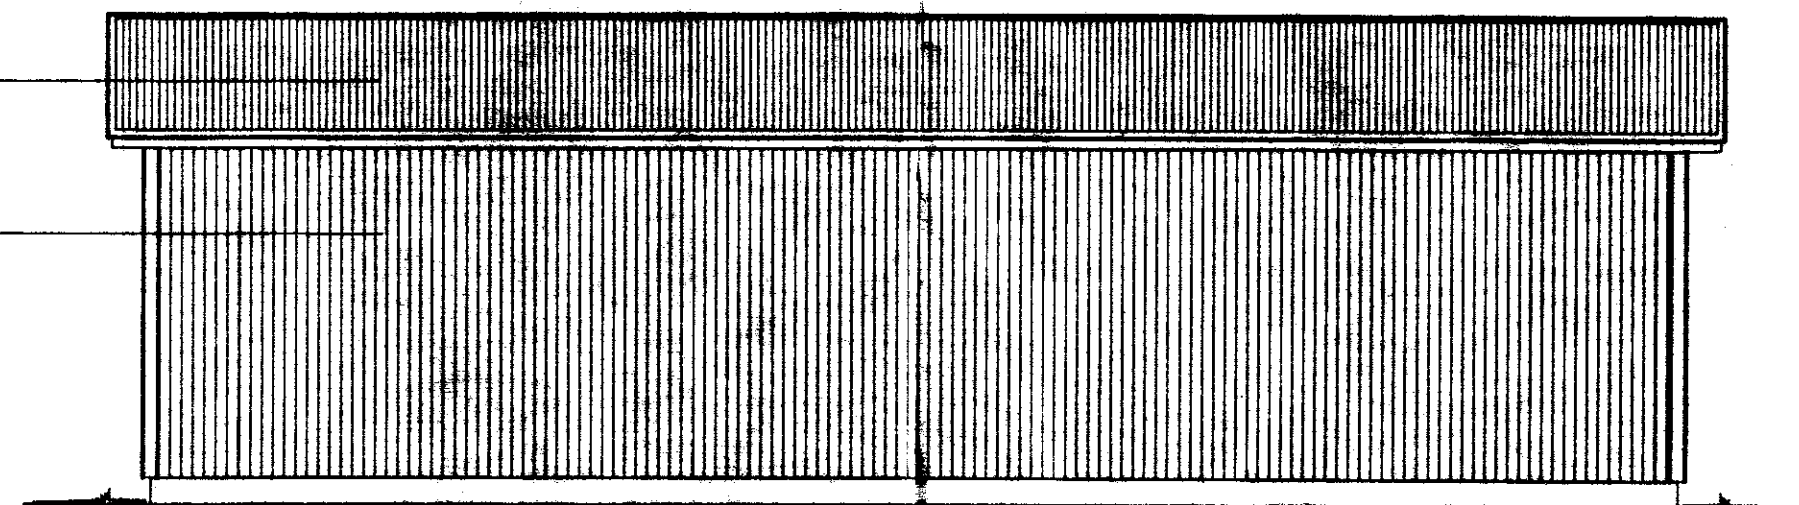


FASAD

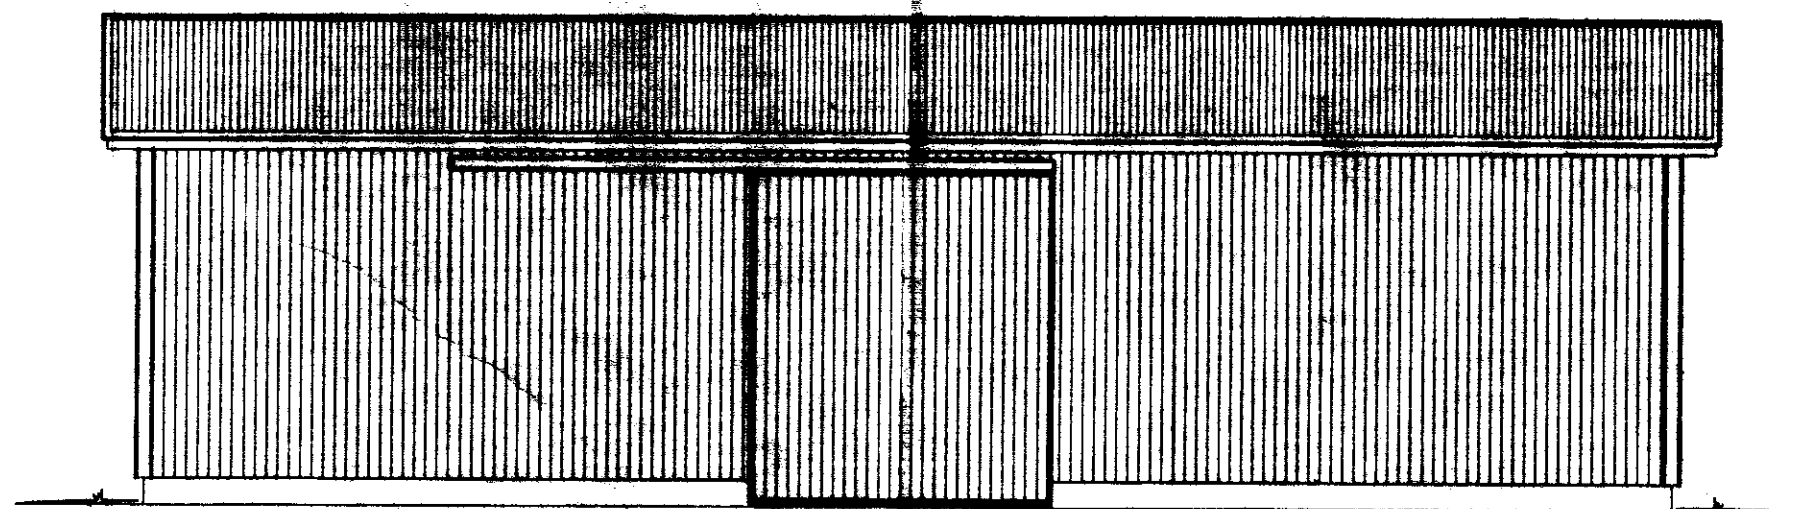


FASAD

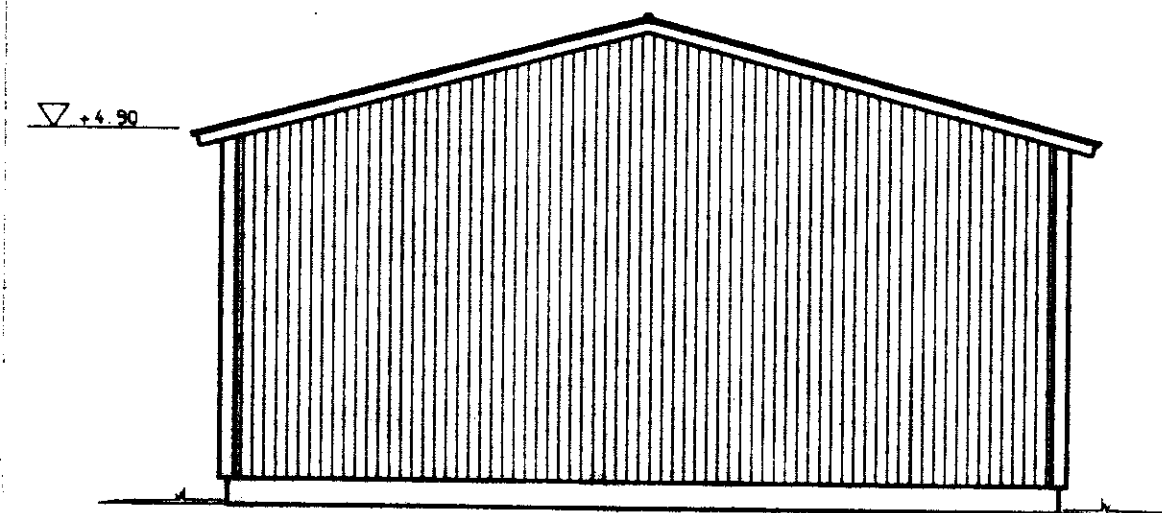

FASAD

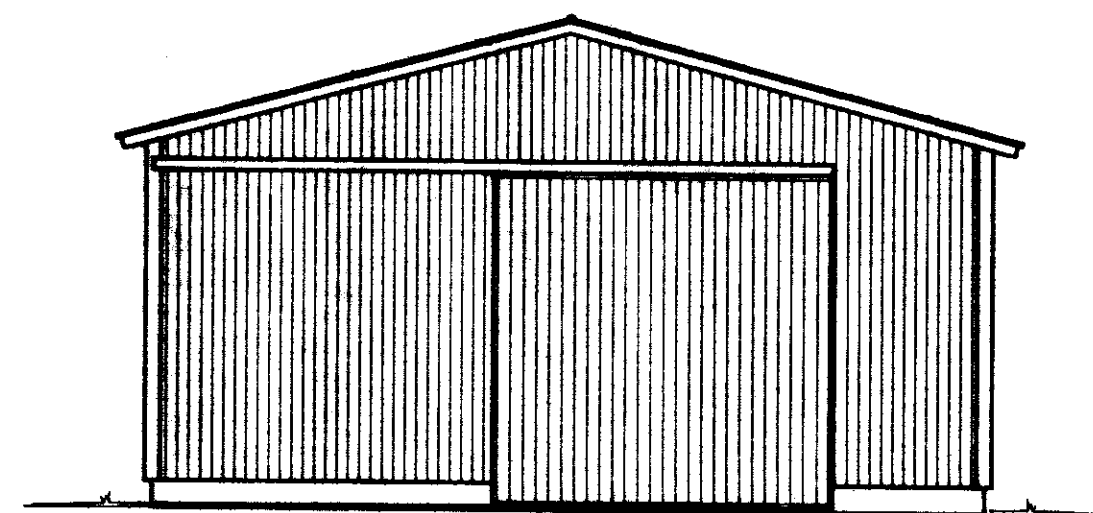

FASAD

Skeddets / By 0.30	Rensat / Rids 0.30	Tot / Reg. nr.	Skeddets / By 0.30
Byggnads / Byggnad NYBYGGNAD	Byggnads / Byggnad NYBYGGNAD	Byggnads / Byggnad NYBYGGNAD	Byggnads / Byggnad NYBYGGNAD
Byggnads / Byggnad HALL VALDIMAR JOHANSSON STORA-NUPPI 801 SELFOSS	Byggnads / Byggnad HALL VALDIMAR JOHANSSON STORA-NUPPI 801 SELFOSS	Byggnads / Byggnad HALL VALDIMAR JOHANSSON STORA-NUPPI 801 SELFOSS	Byggnads / Byggnad HALL VALDIMAR JOHANSSON STORA-NUPPI 801 SELFOSS
 WECKMANIN KONEPAJA OY 19110 VIERUMÄKI, FINLAND, 918-187831 27.04.1992 <i>Kalle Hakkio</i>		ARK 3666-1	