

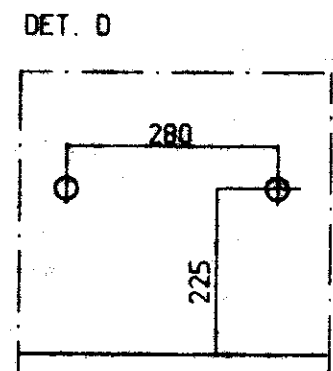
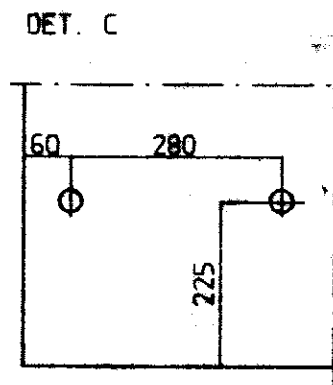


AVSTÅND AV GRUNDBULTAR
TILL SOCKELNS KANT

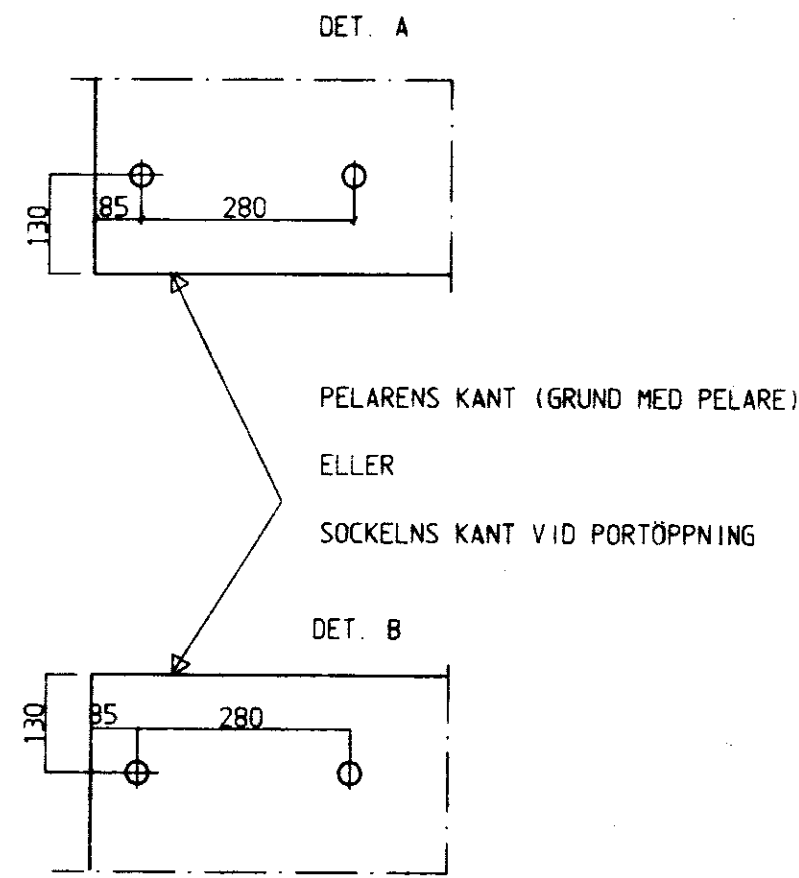

OBS! KONTROLLERA
DIMENSIONERING
PÅ BYGGNADSPÅS

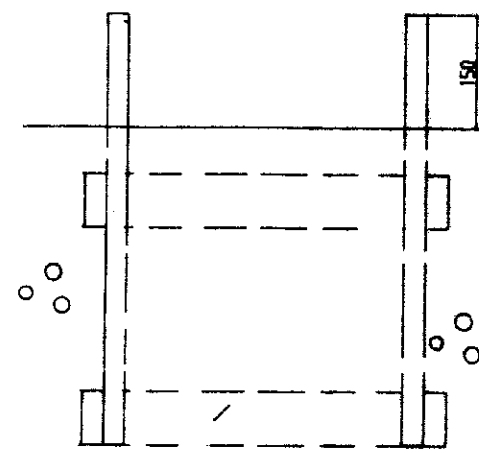

TOLERANSSER: BULTGRUPPENS POSITION ± 10mm.

CENTERLINJEN AV BULTGRUPPEN SKALL VARA


INOM EN CIRKEL MED 10mm DIAMETER

OCH VARS CENTERLINJE ÄR BULTGRUPPENS

TEORETISK POSITION.

(TEORETISK POSITION = BULTGRUPPENS

BESTÄMD POSITION I DIMENSIONERING)

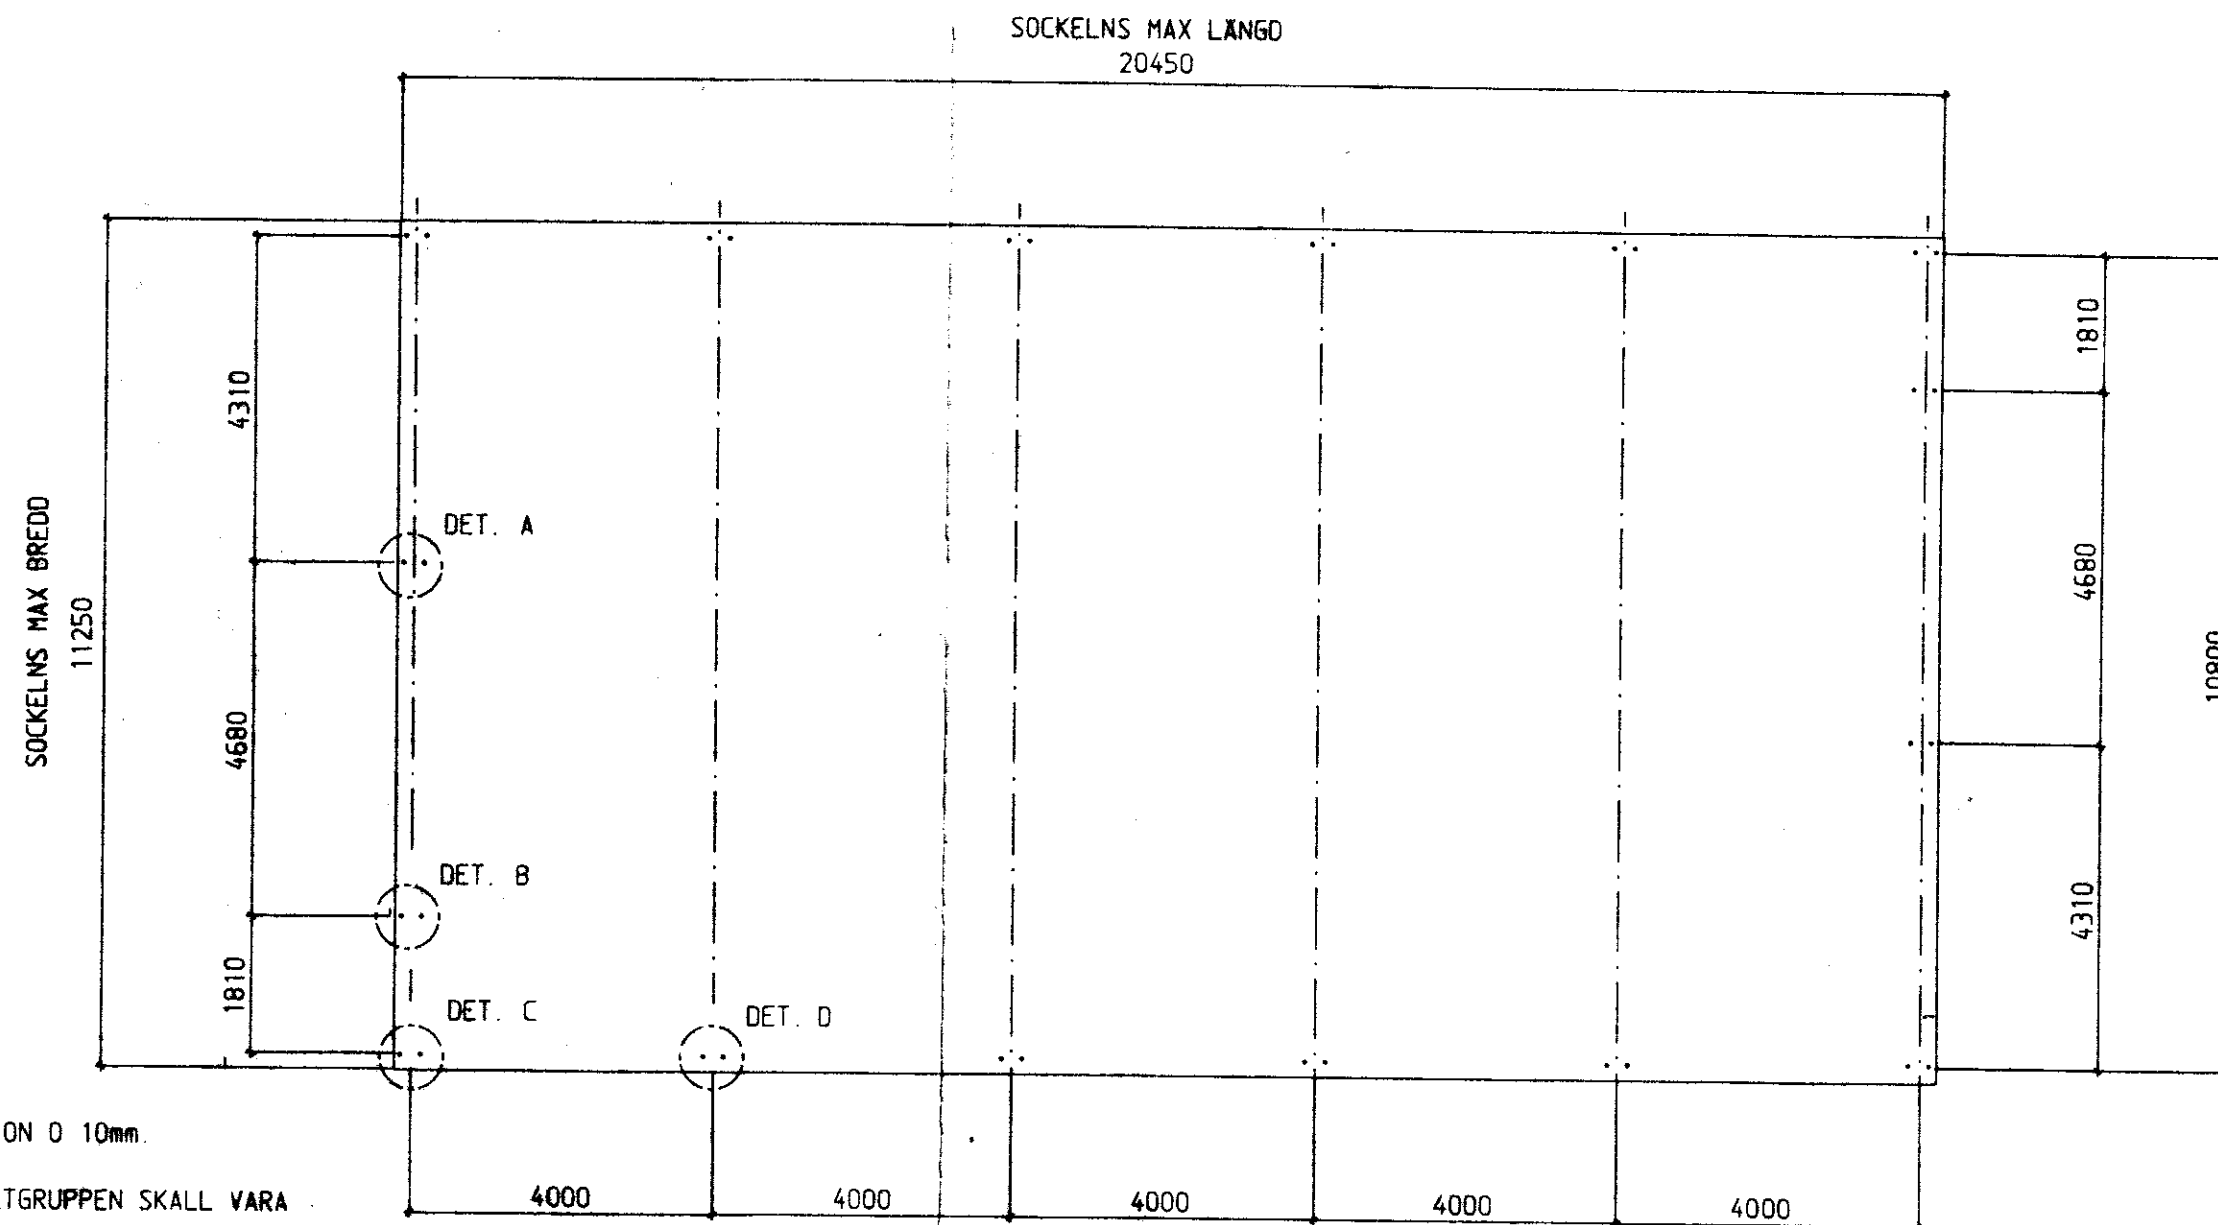

Stadsdel/By 0.30	Event/Bois	Tent/Reg.nr.	Gravsked godkänd
Byggnadslopp NYBYGGNAD			Ritningsart KONSTRUKTIONSRITNING
Byggnadsföretagets namn och adress HALL VALDIMAR JOHANSSON STORA-NJUP 801 SELFÖSS			Ritningsmål PLANRITNING AV GRUNDBULTAR
Datum 27.04.1992			Företag WECKMANIN KONEPÄJÄ OY 19110 VIERUMAKI, FINLAND. 918-187831 RAK 3666-3