
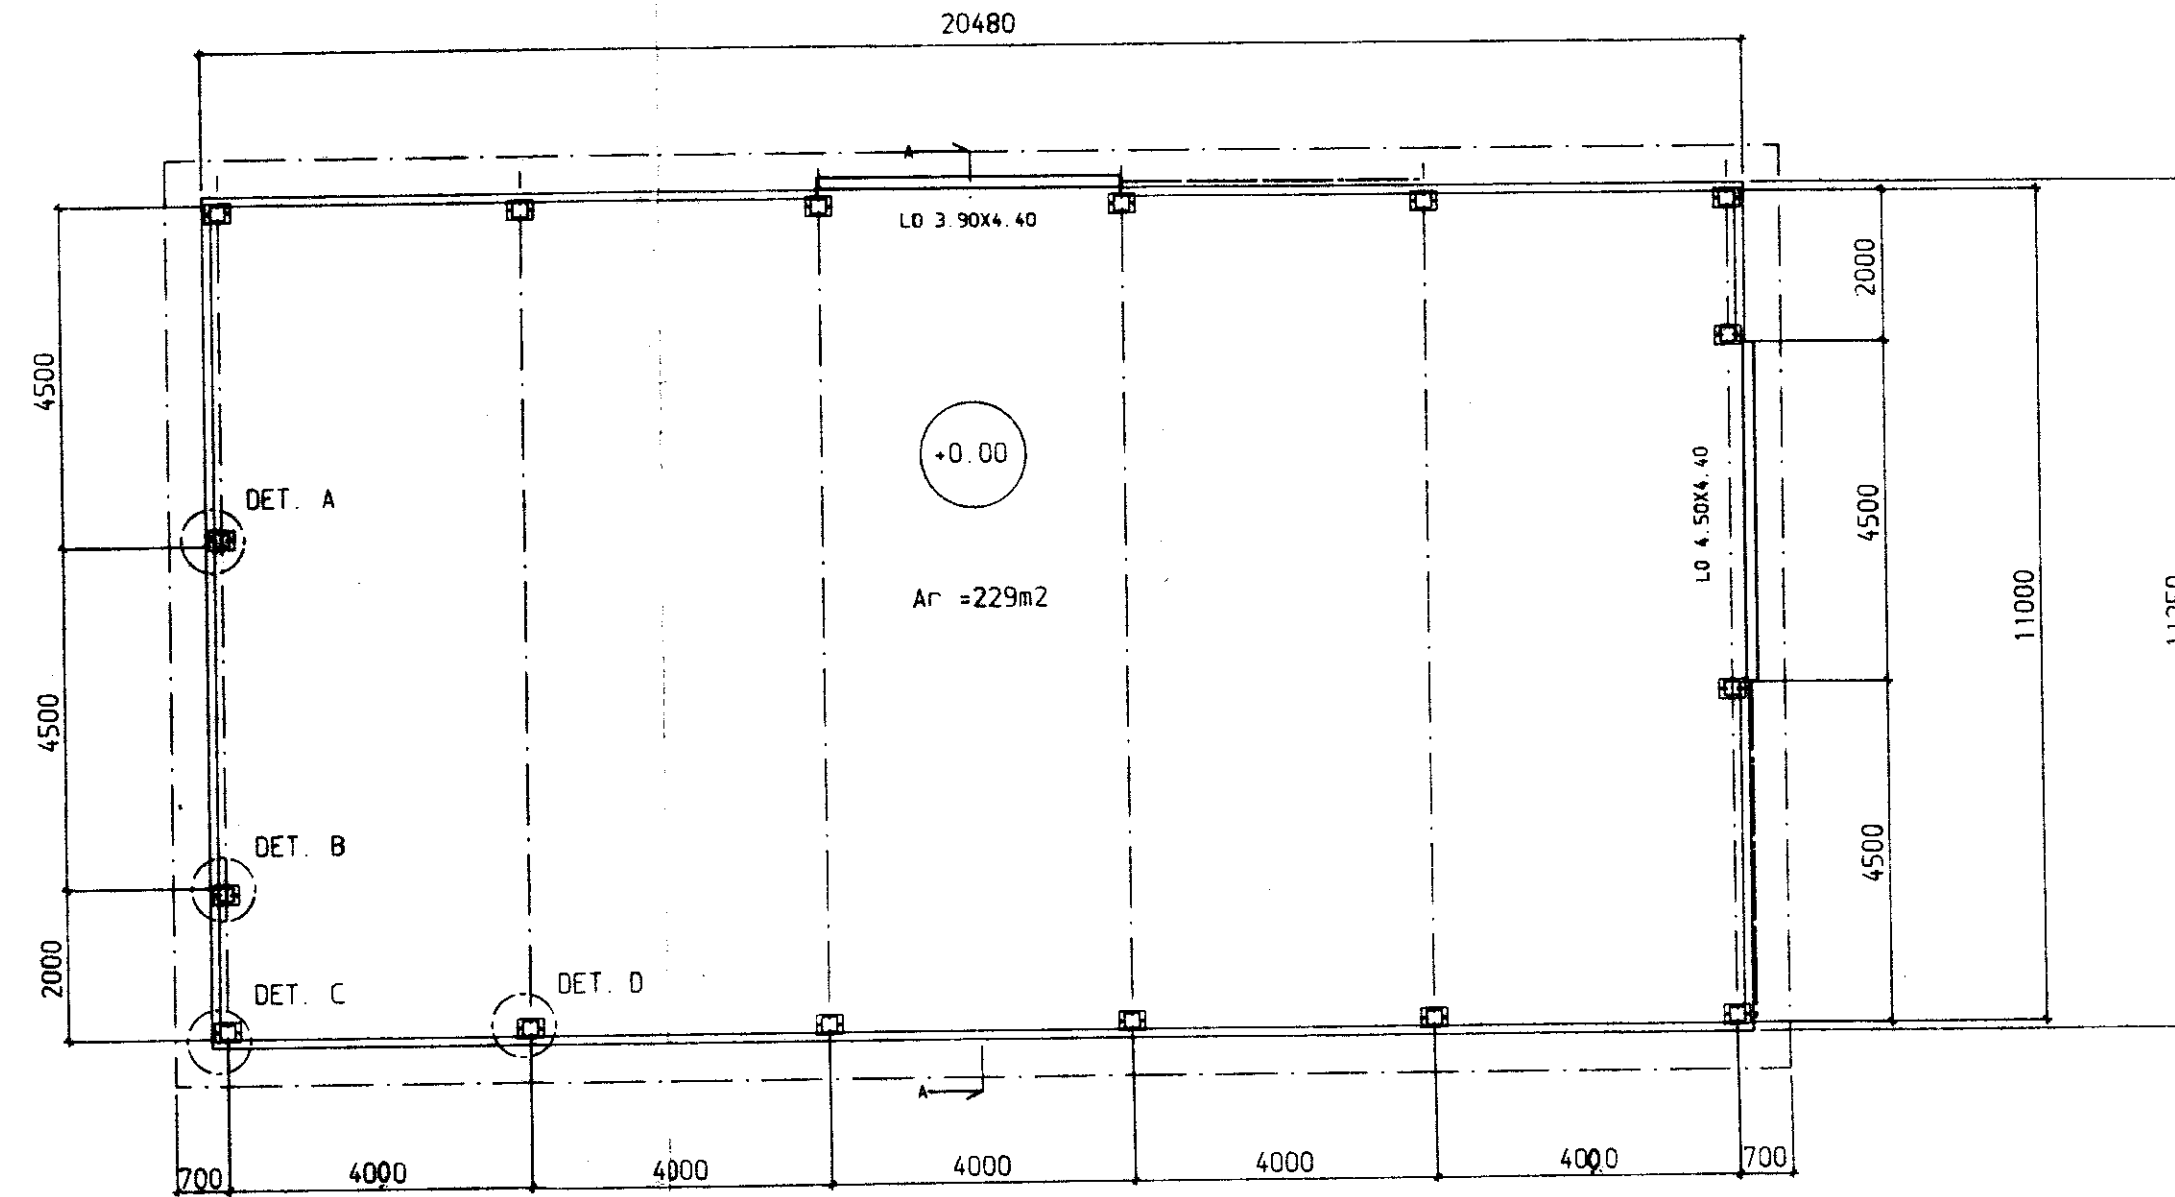



SCHEMA FÖR INGJUTNINGSJÄRN

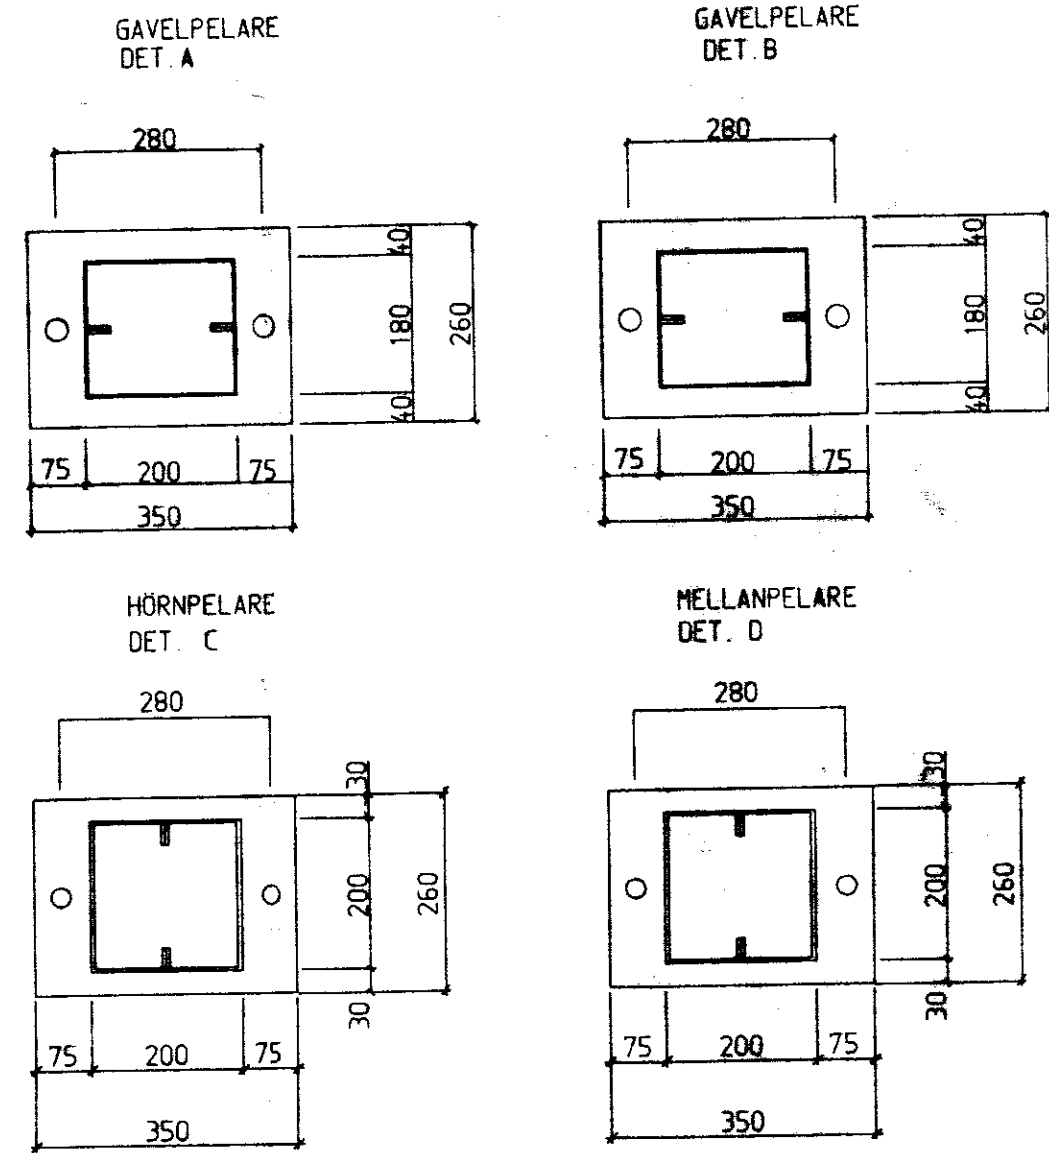

Stadsdel/By 0.30	Kvarter/Gods Toft/Reg.nr	Gravskad godkänd
Byggnadslopp NYBYGGNAD	Ritningsart KONSTRUKTIONRITNING	Antal 3
Byggnadsförvaltarens namn och adress HALL VALDIMAR JOHANSSON STORA-NUPPI 801 SELFÖSS	Ritningsförhållande SCHEMA FÖR INGJUTNINGSJÄRN	Skala 1:100
 WECKMANIN KONEPAJA OY 19110 VIERUMÄKI, FINLAND. 918-187831 Datum: 27.04.1992 <i>Walter Holmberg</i>	Förskickning <b>RAK 3666-4</b>	