
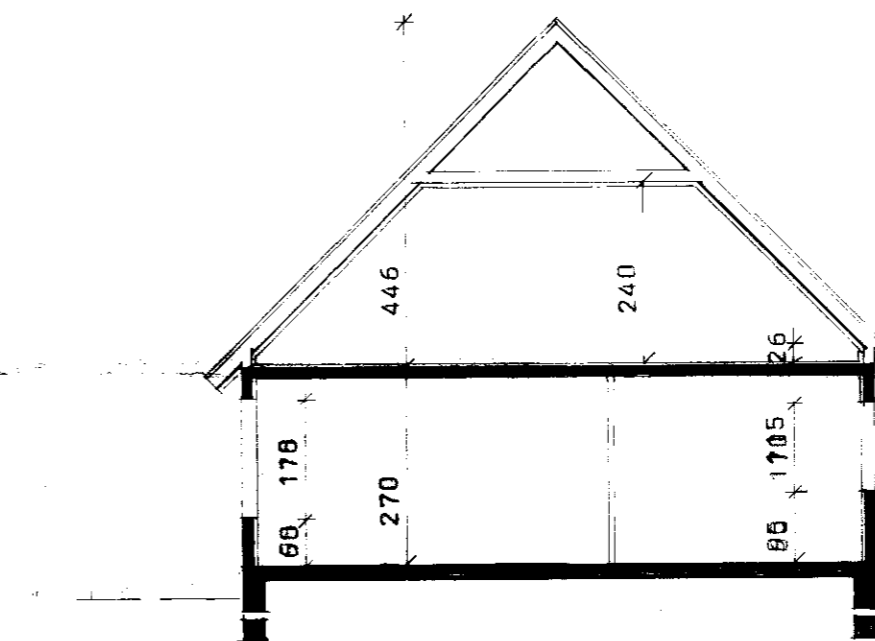
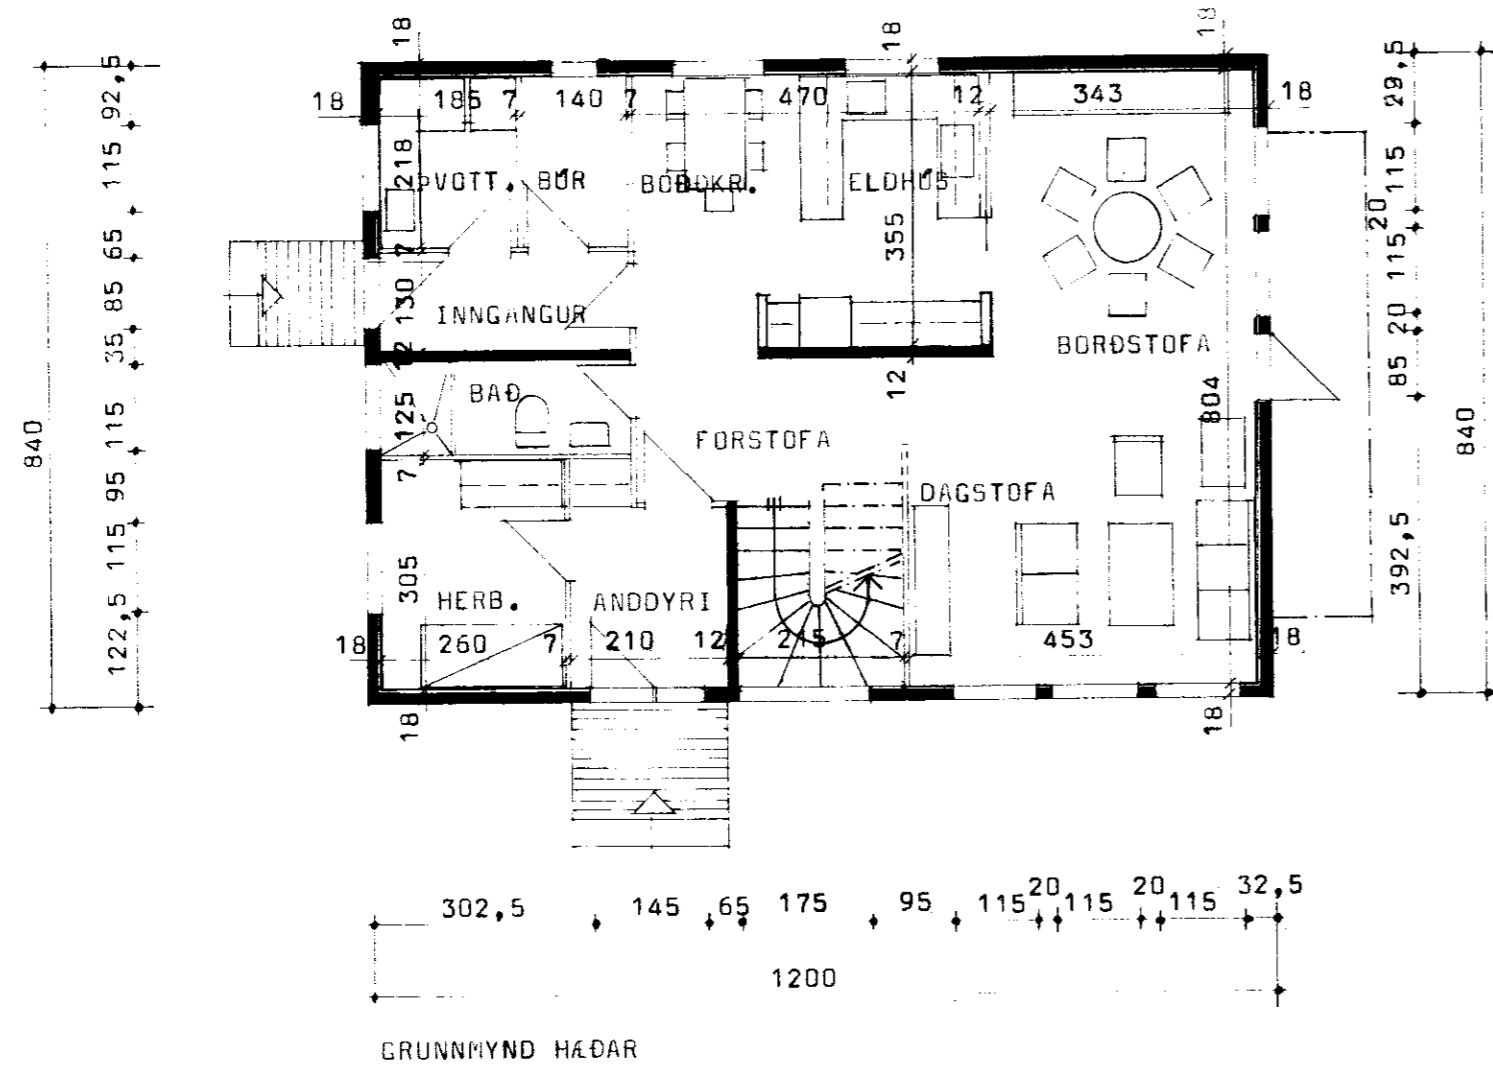


*Hilmar Þinnarson*

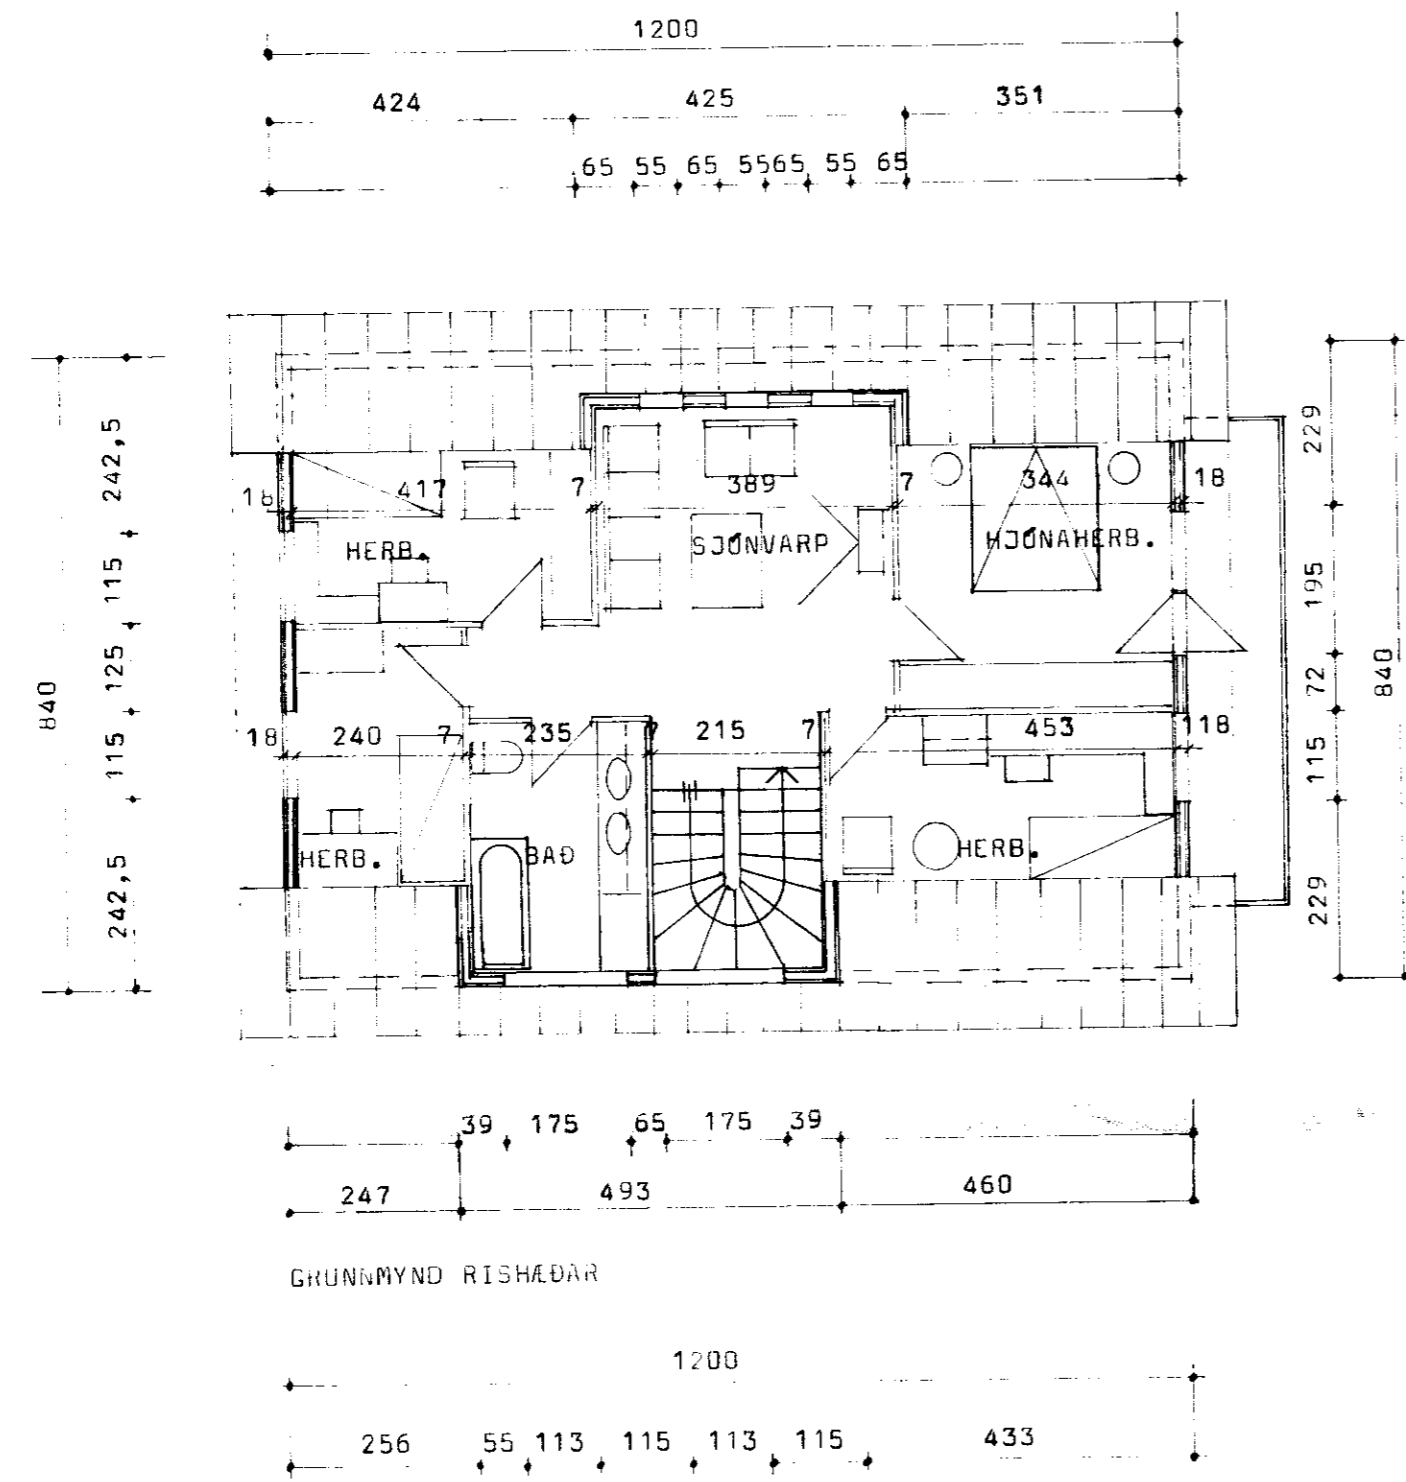

SKURÐUR A-A

2. BREYTING: Kvistur yfir stiga stækkaður 19.01.1984

1. BREYTING: SPEGILVENDING OG BREYTING Á GLUGGUM. 3.8. 1983

BL BYGGINGASTOFNUN LANDBÚNADARINS  
LAUGAVEGI 120. REYKJAVÍK, Sími 25444

STÓRI-NÓPUR, GNÓPVERJAHREPPI, ÁRN.

GRUNNMYNDIR OG SKURÐUR

FLATARMÁL HADAR 100,8 m<sup>2</sup>, RÚM MÁL 510 m<sup>3</sup>

TEIKN. NR. 06-3609-1

BREYTT FRÁ

MÆLIKVARDI 1:100

DAGSETNING 3.8. 1983

TEIKNAD A.S.K.

*Milindur Kristjánsson*