

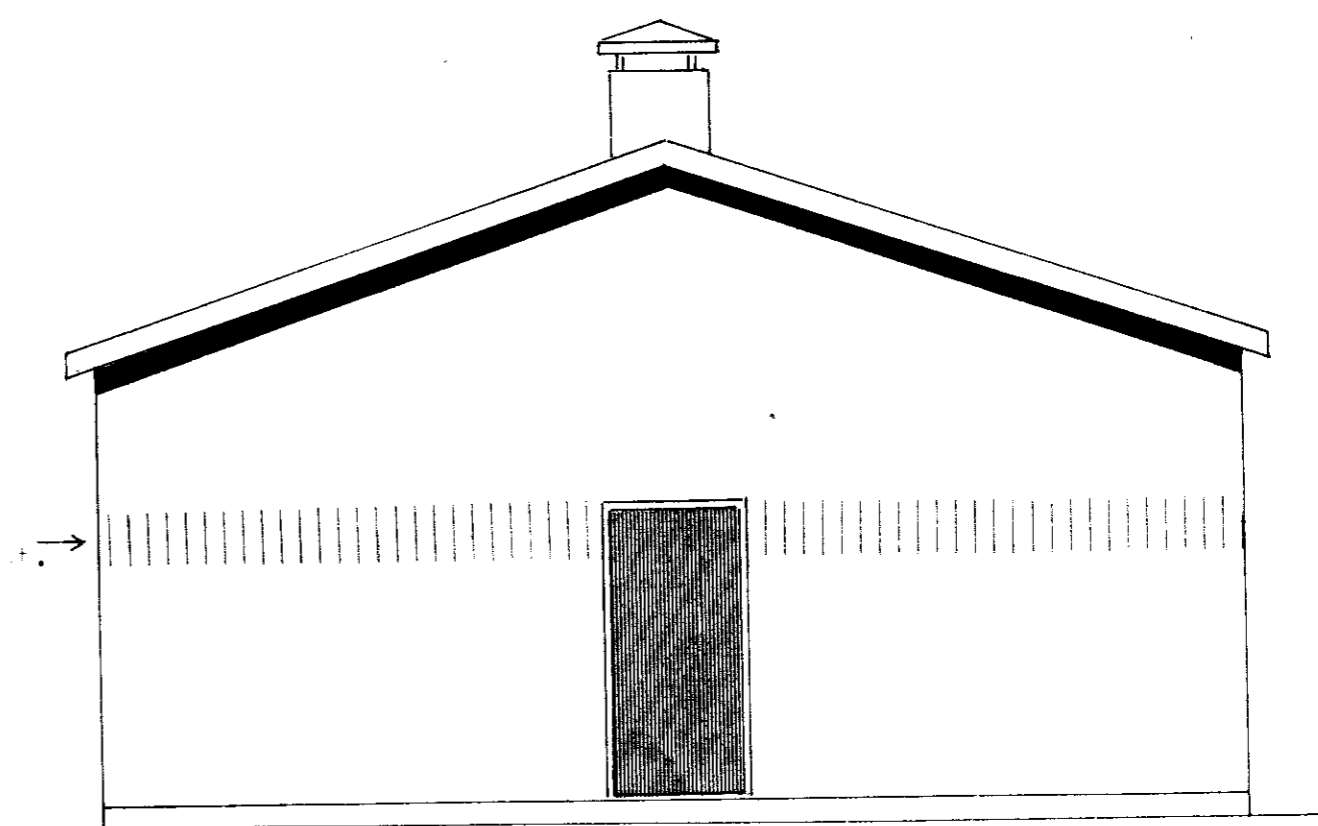


Hliðar

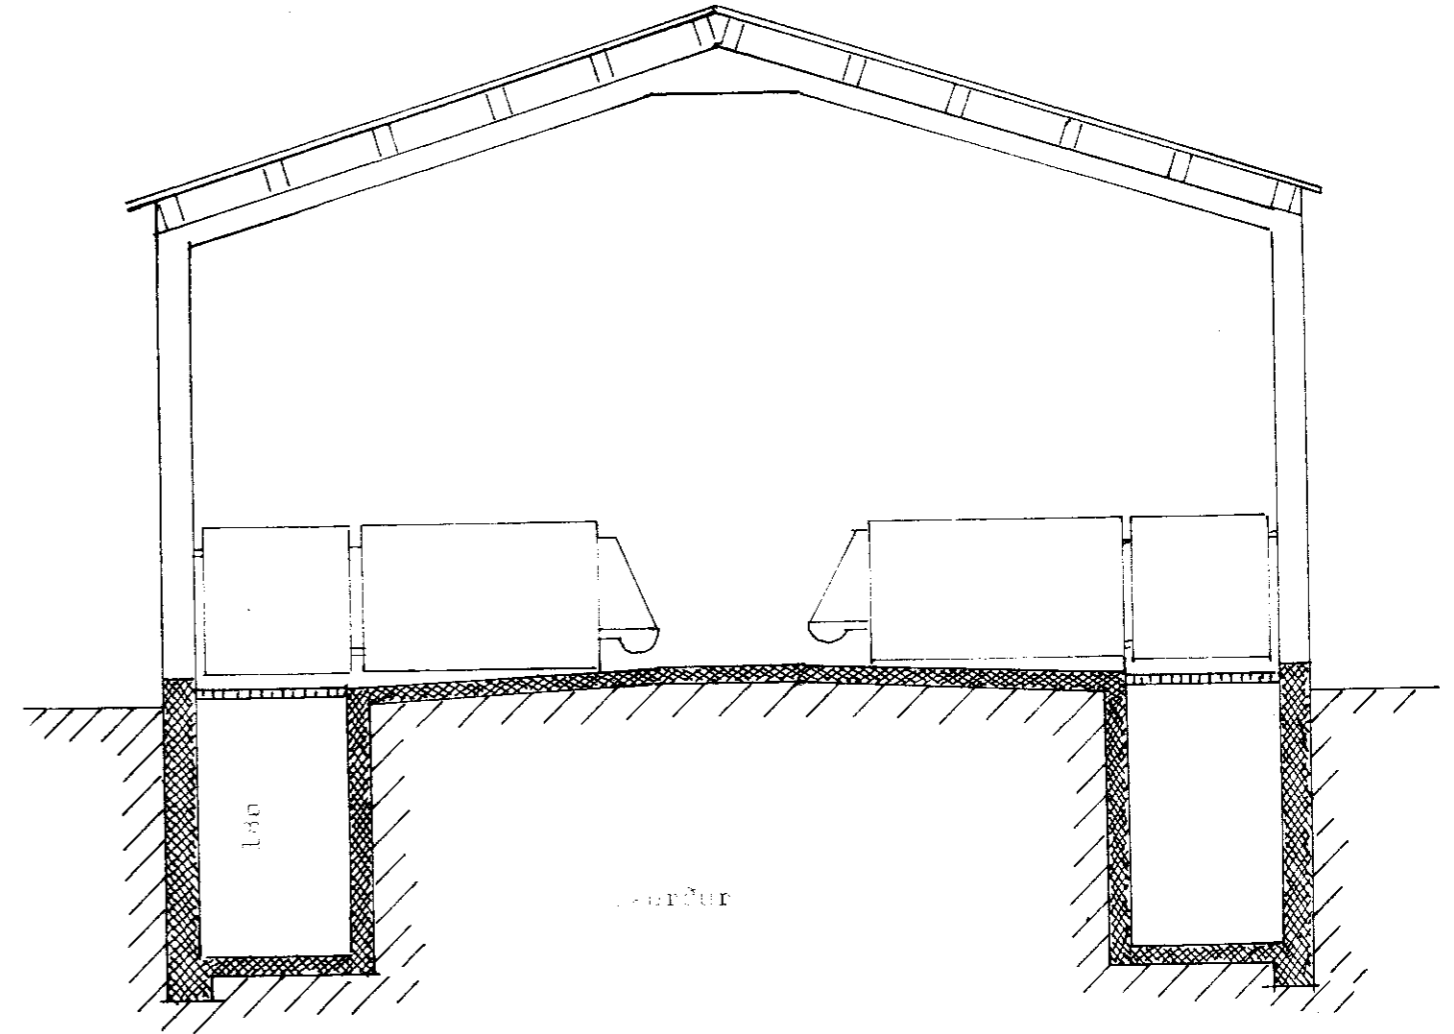

Gæri

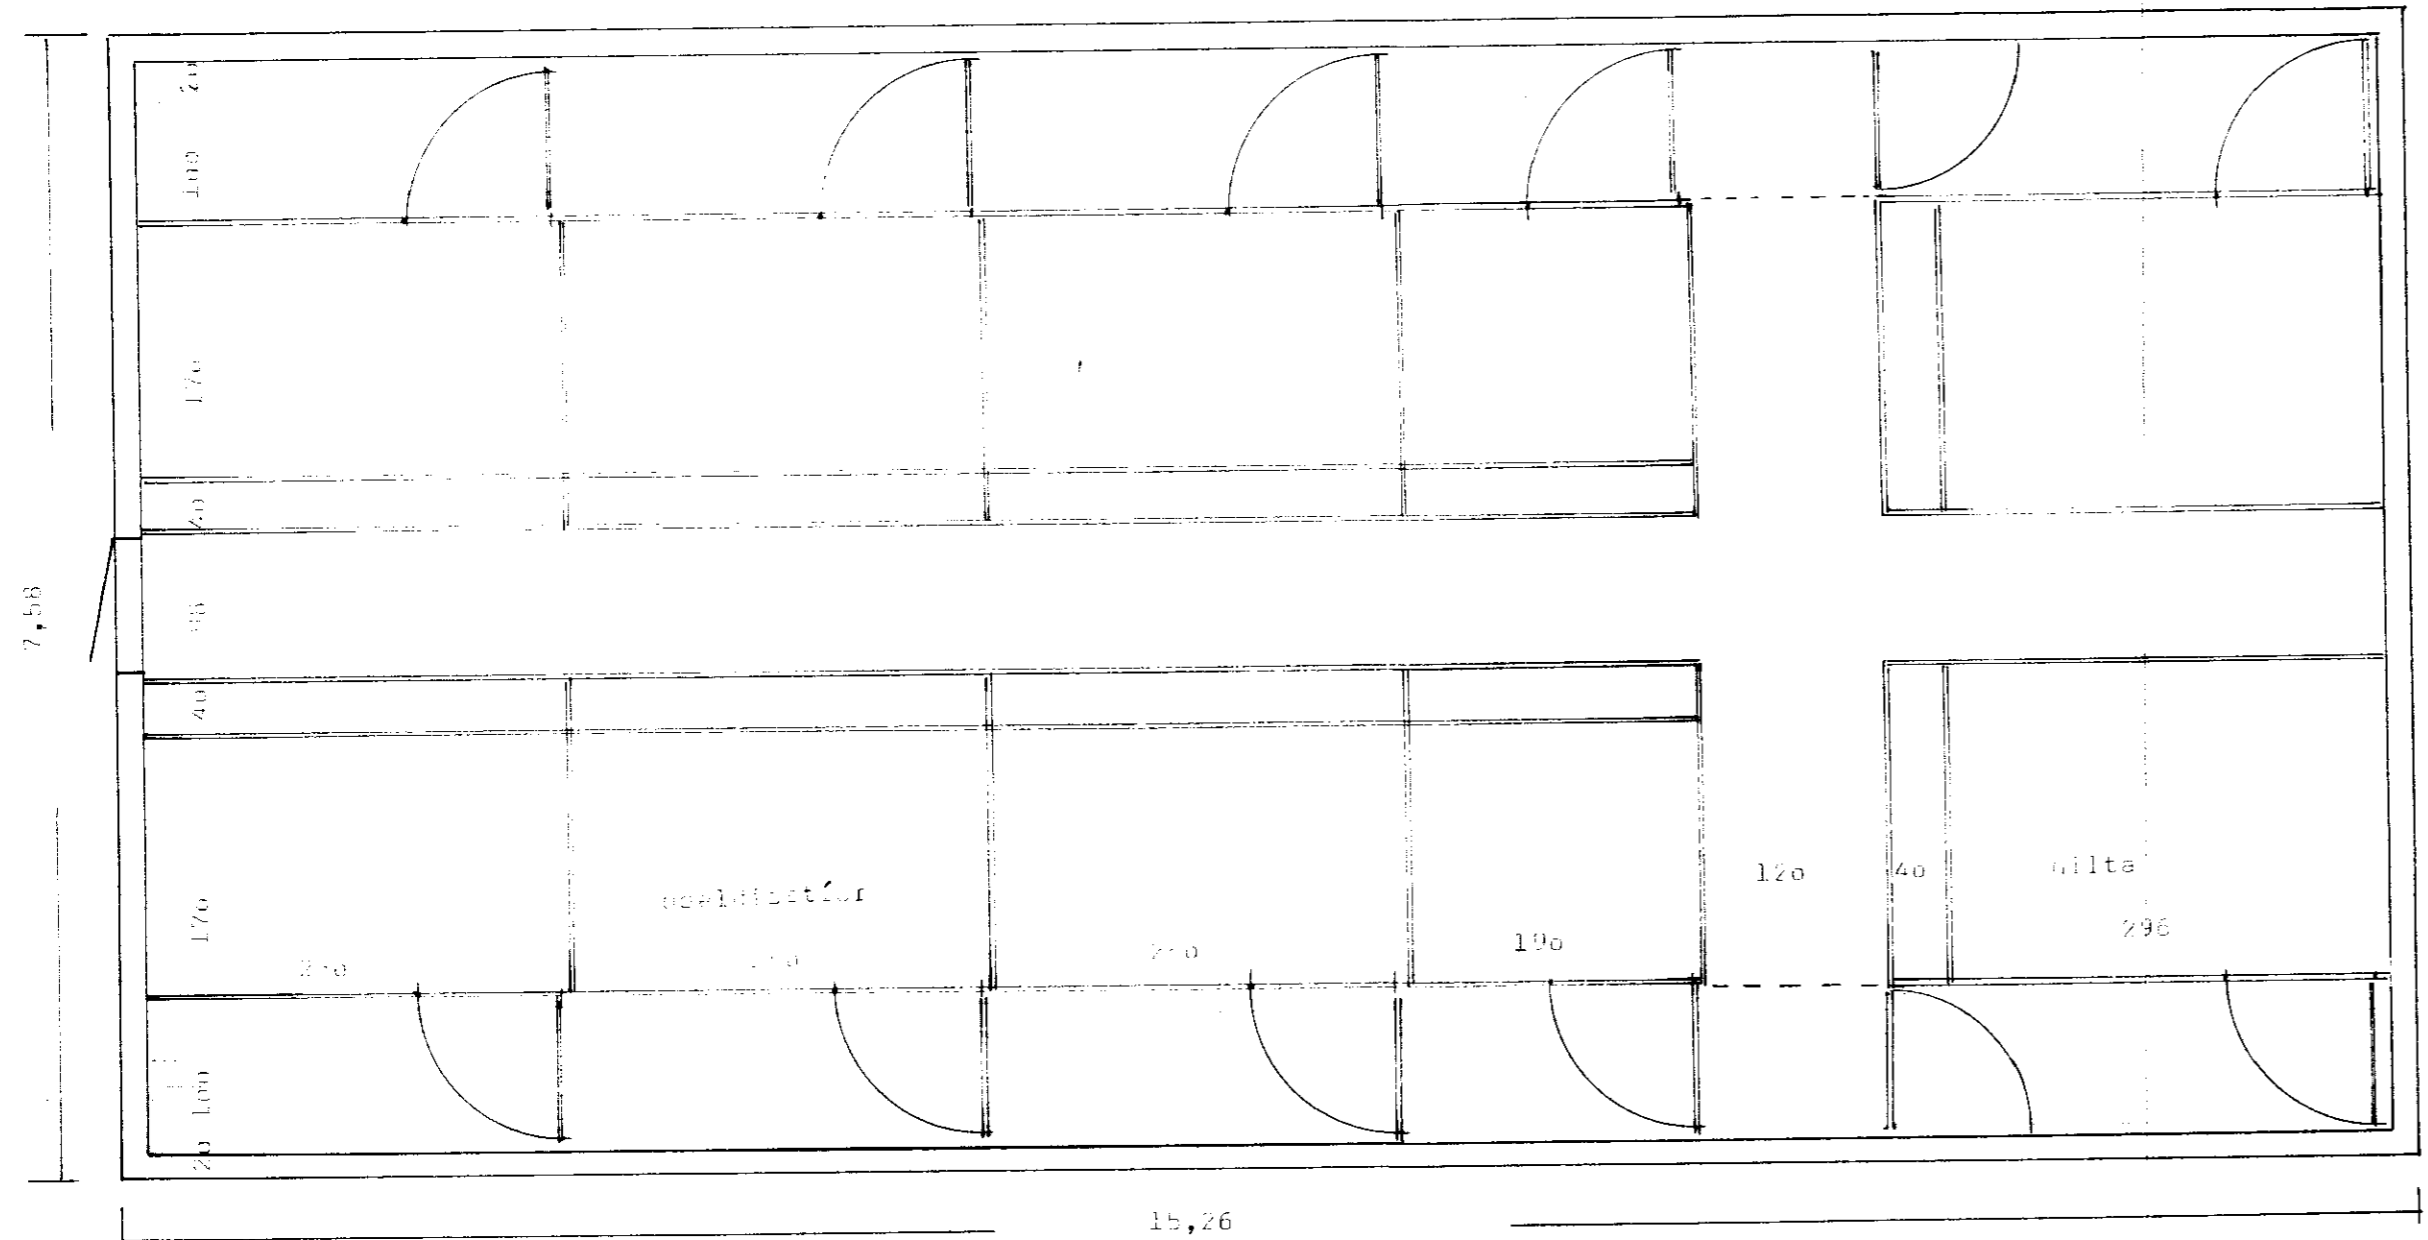

BYGGINGASTOFNUN LANDBÚNADARINS
 LAUGAVEGI 120 REYKJAVÍK SÍMI 25444

Stóri-Björn Þóðvarðarson
 Innviðing & svínafósi
 Grunnmynd, Skurður, Söltamyndir.

TEIKN. NR.	1820
BREYTT FRÁ	
MÁLKVARDI	1:50
DAGSETNING	10. sept. 1973
TEIKNAD	