


N-8-81

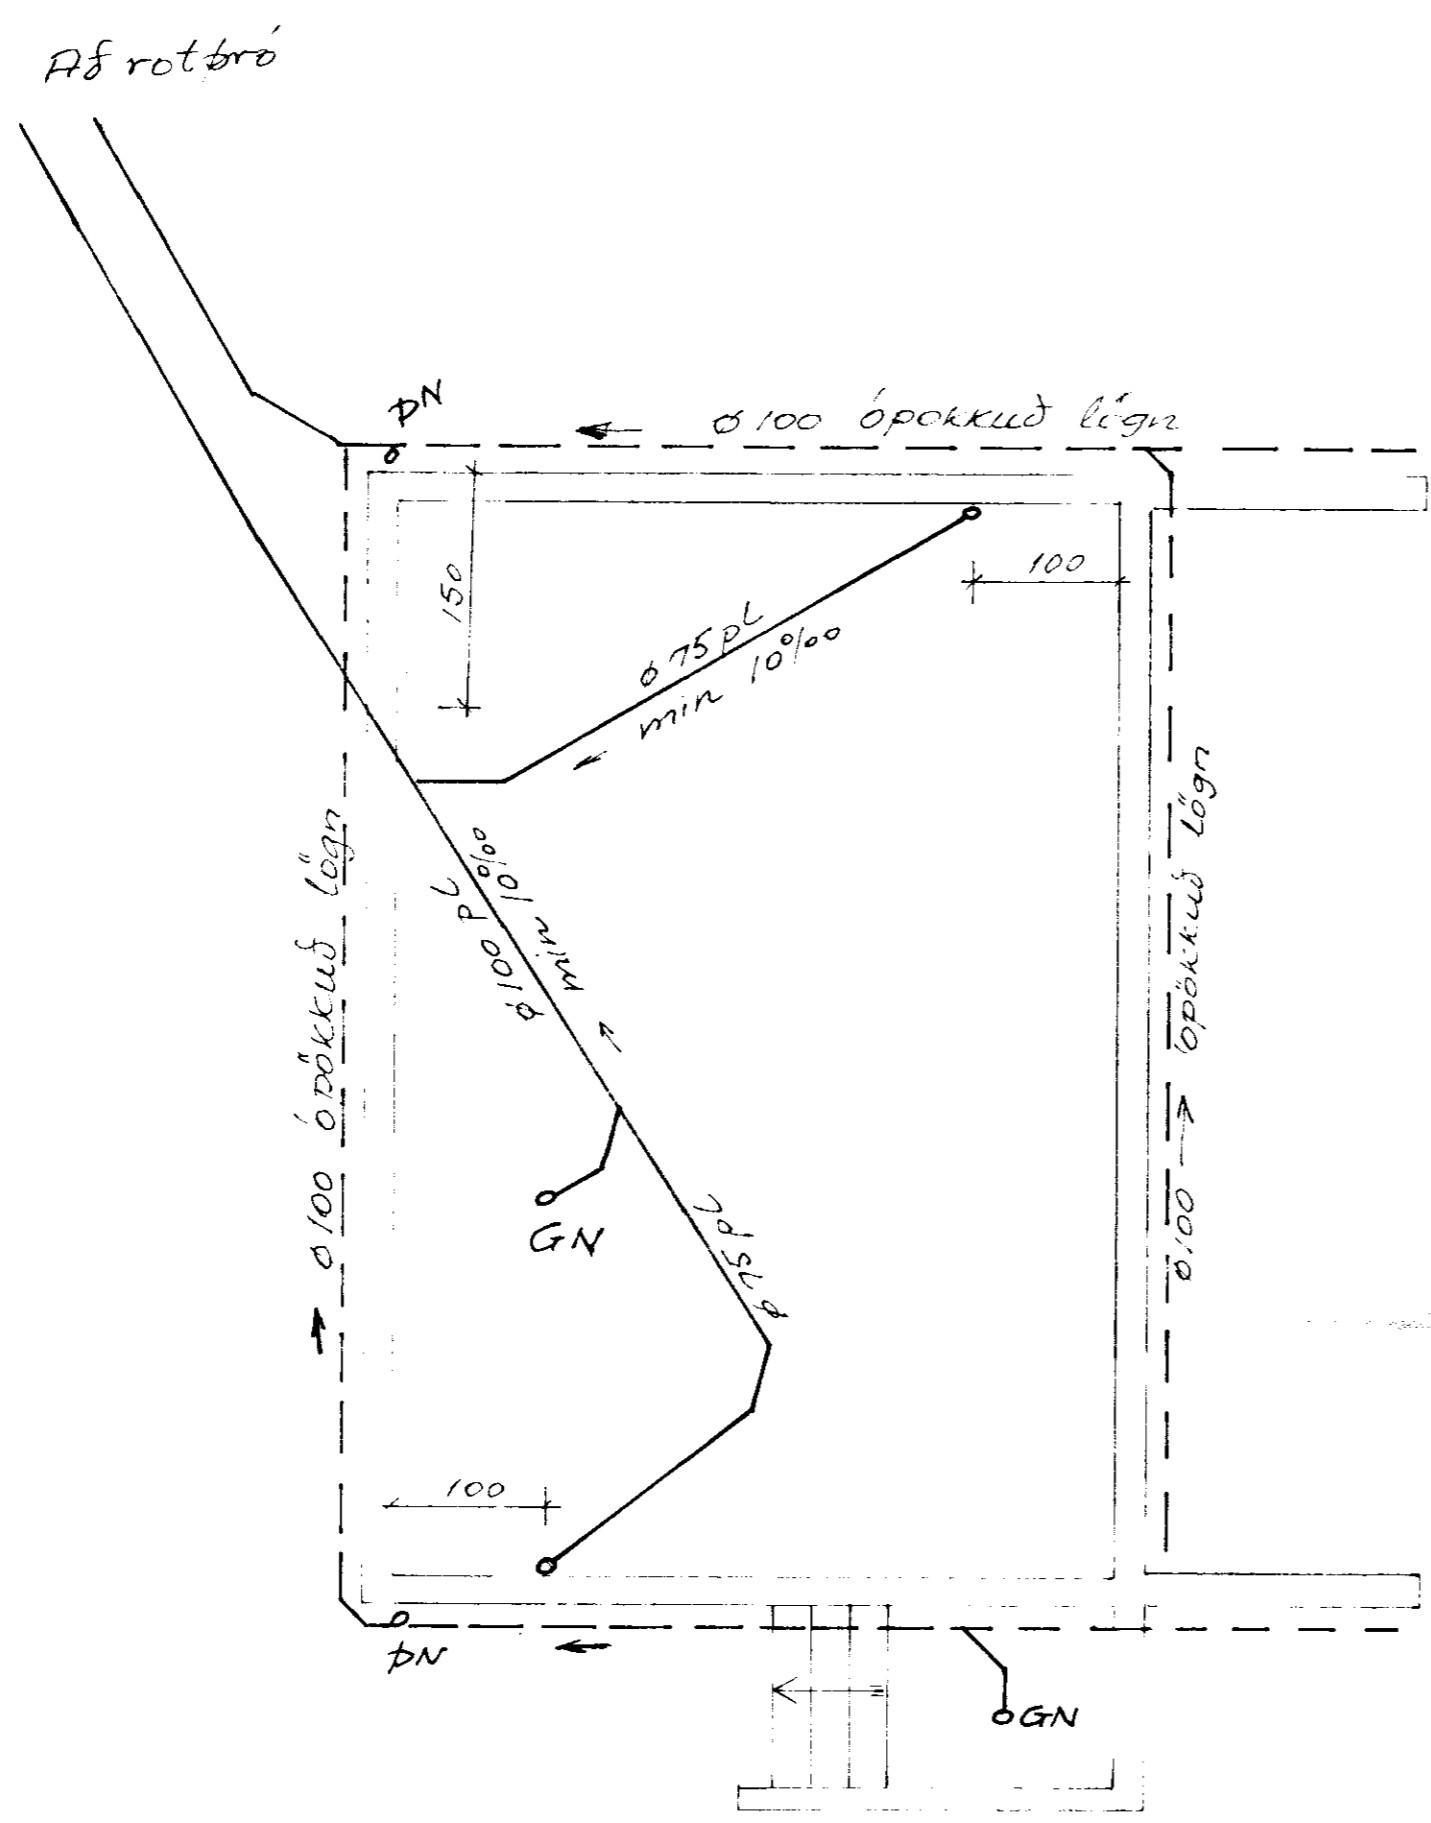

Skýringar:
 Allt efni og fragangur
 lagna sé í samræmi
 við gildandi reglugerð

GUDJON SAMÚELSSON verkfr. s. 73432		
STÓRI NÚPUR III Gnúpvörjahn.		
GRUNNLAGNIR		
Samb.	Hannað G. Sam.	Mkv. 1:50
	Teiknað G. Sam.	Dags. Ag 1981
	Stirkað G. Sam.	Nr.