

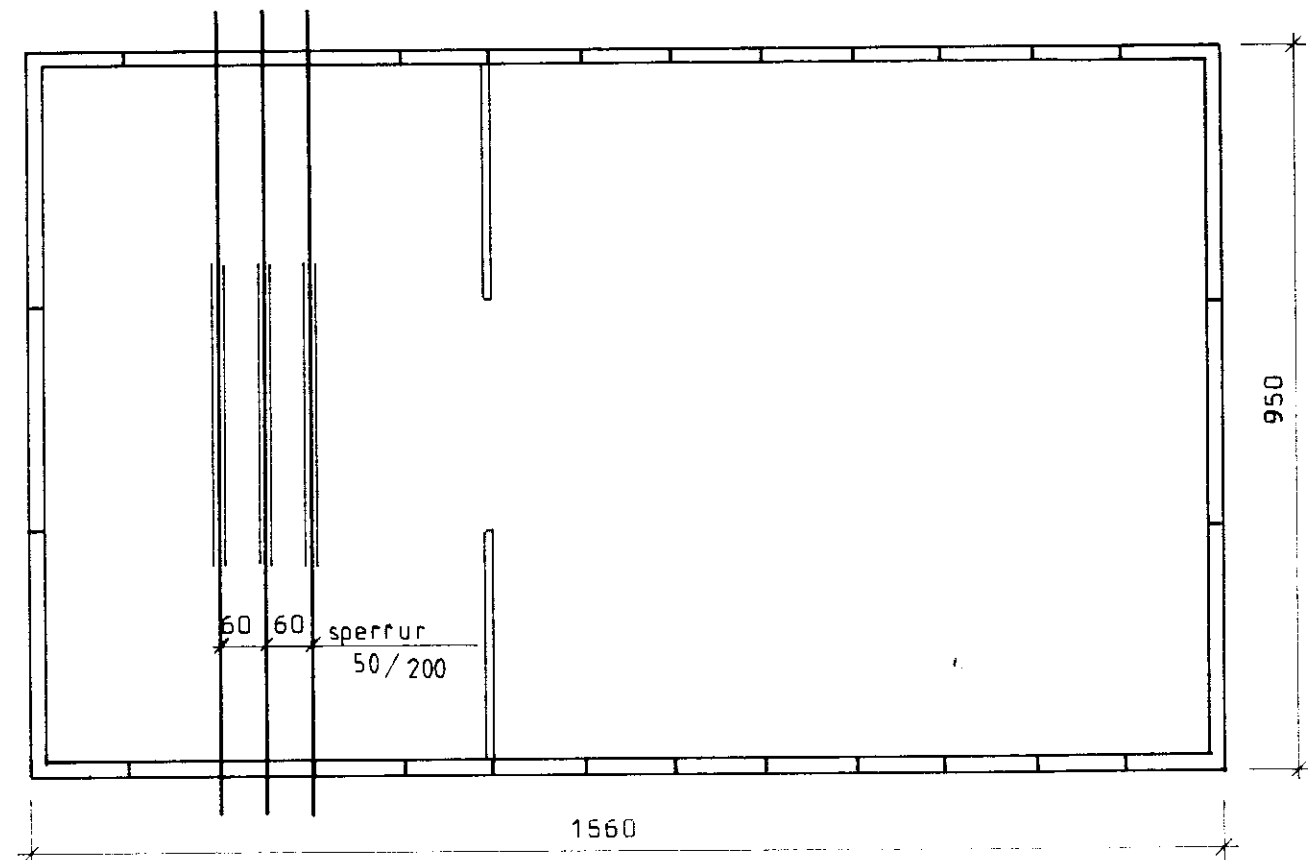


GRUNNMYND
M = 1:100

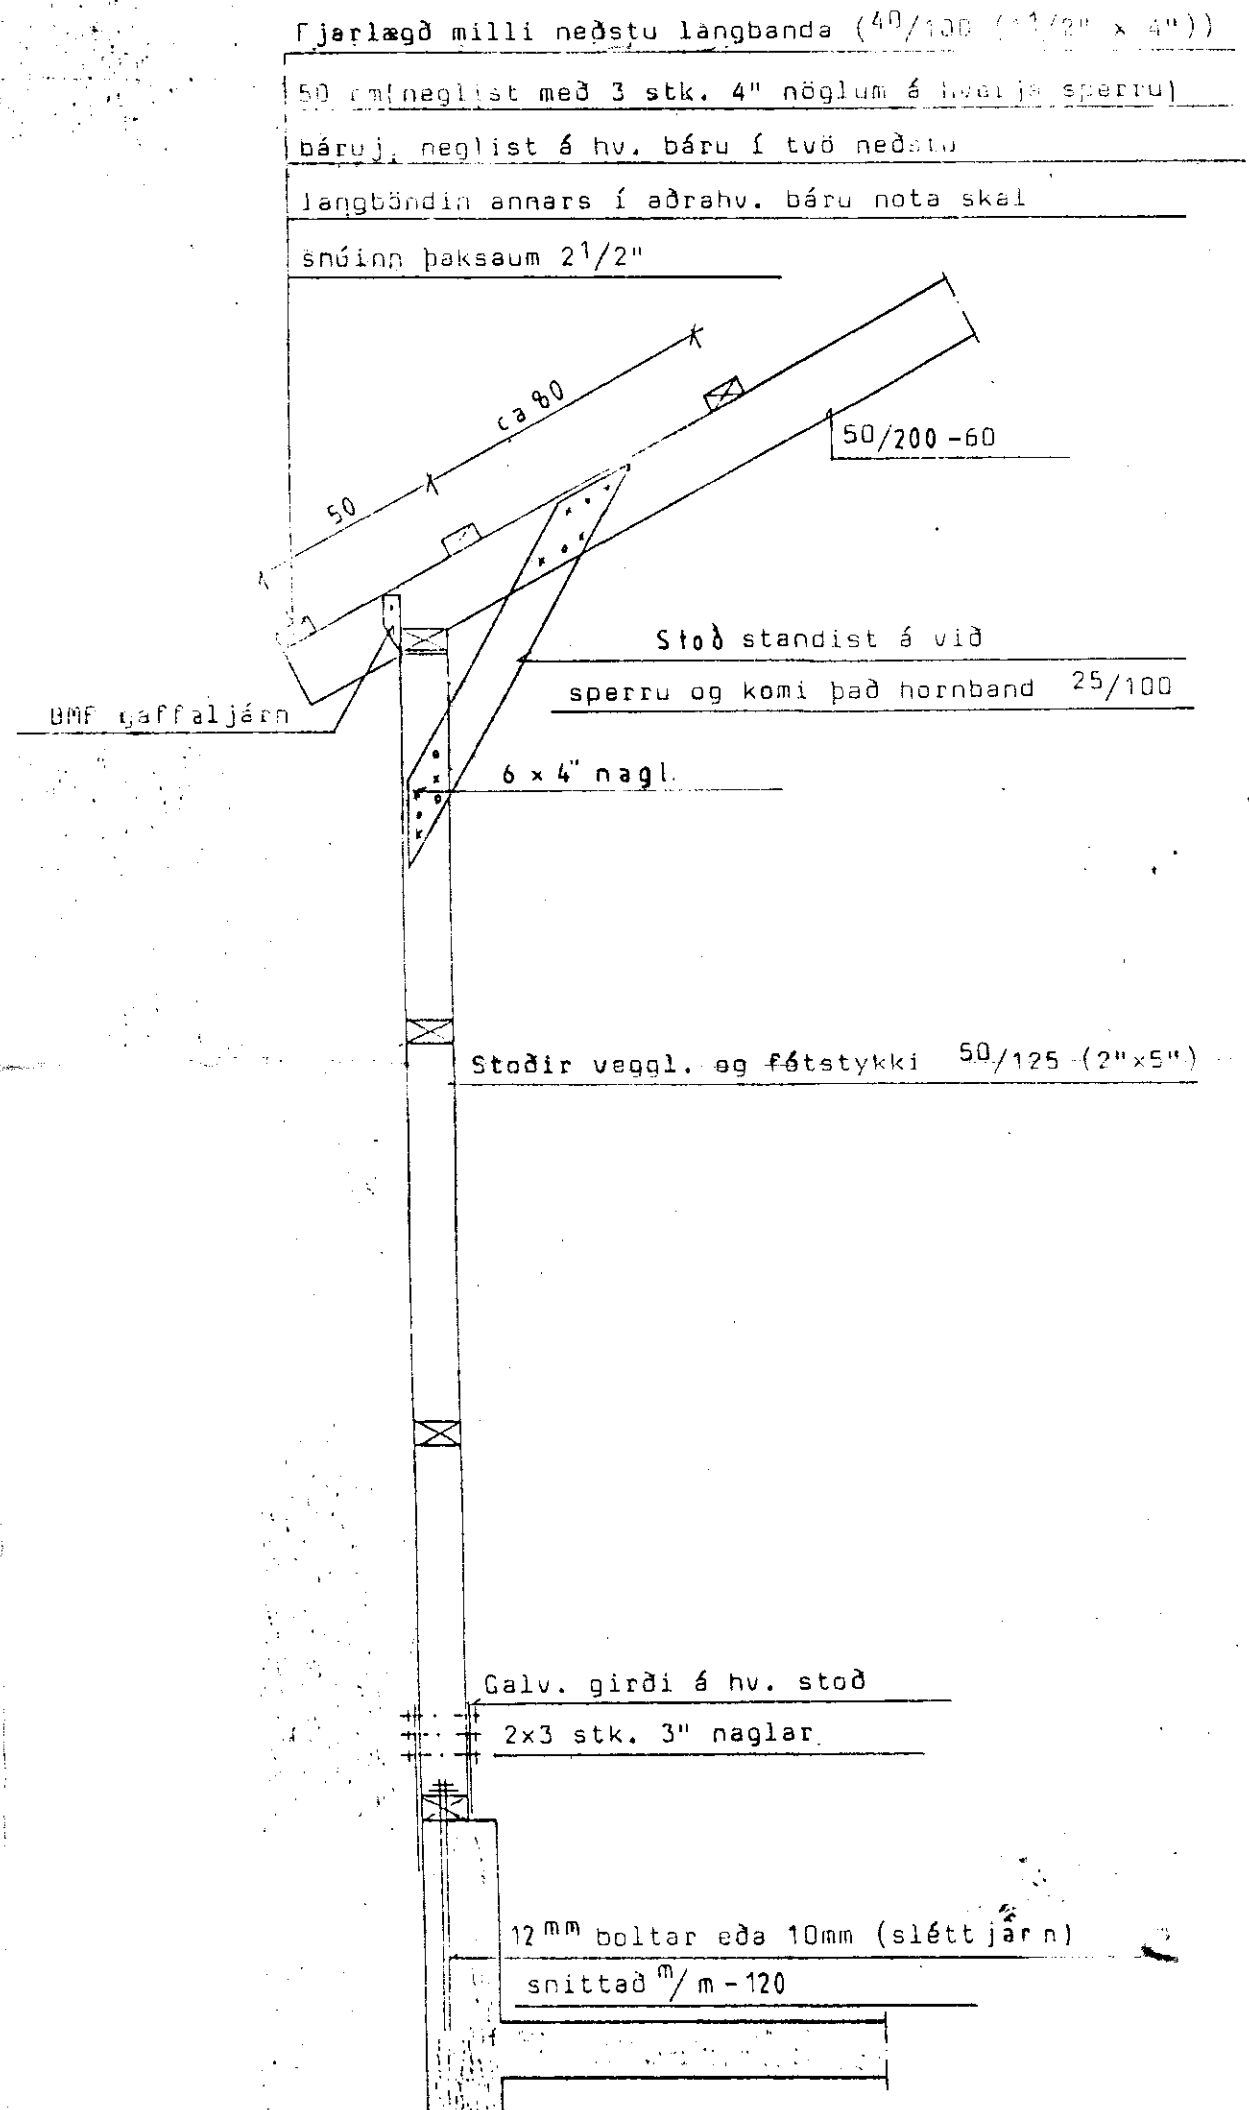

SNID
M = 1:50

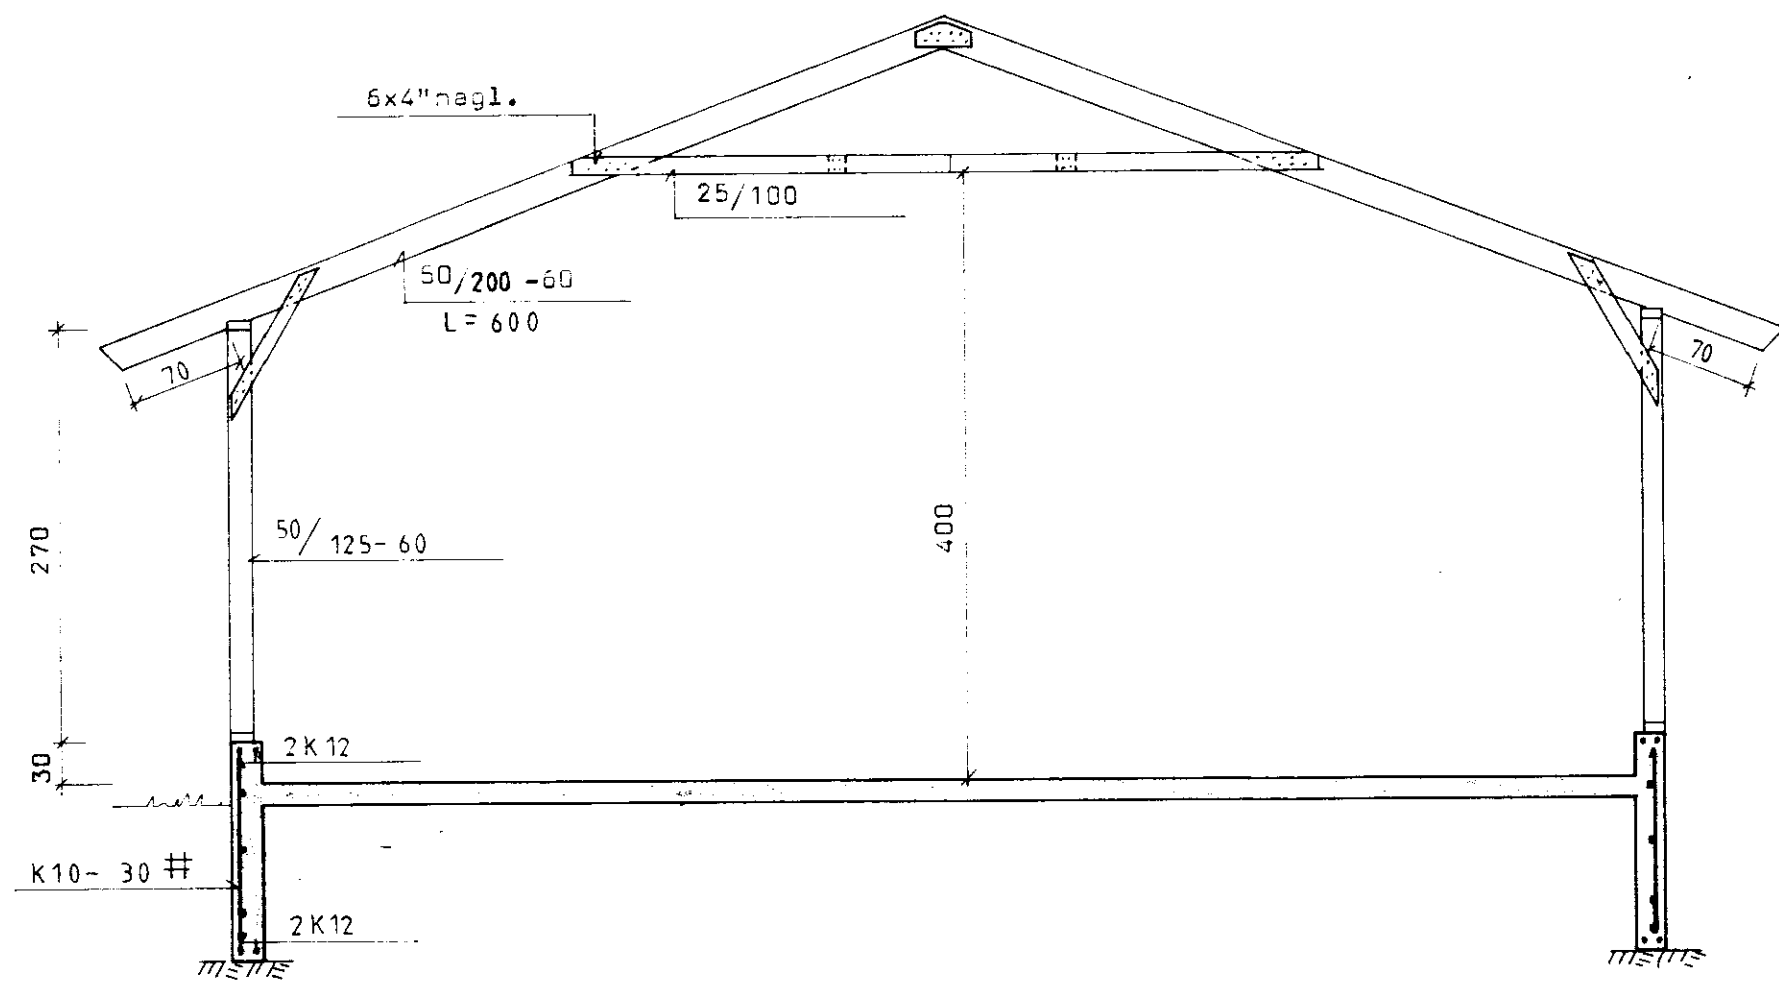

BL BYGGINGASTOFNUN LANDBÚNADARINS
LAUGAVEGI 120. REYKJAVÍK, SÍMI 25444

STÓRI NÚPUR, GNÚPVERJAHREPPI. ÁRN.

VÉLAGEYMSLA: grunnmynd og þversnið

Þ. Sigvaldson

TEIKN. NR. 60-5175

BREYTT FRÁ

MÆLIKVARÐI 1:100, 1:50, 1:20

DAGSETNING OKT. 1986.

TEIKNAD G.N.