
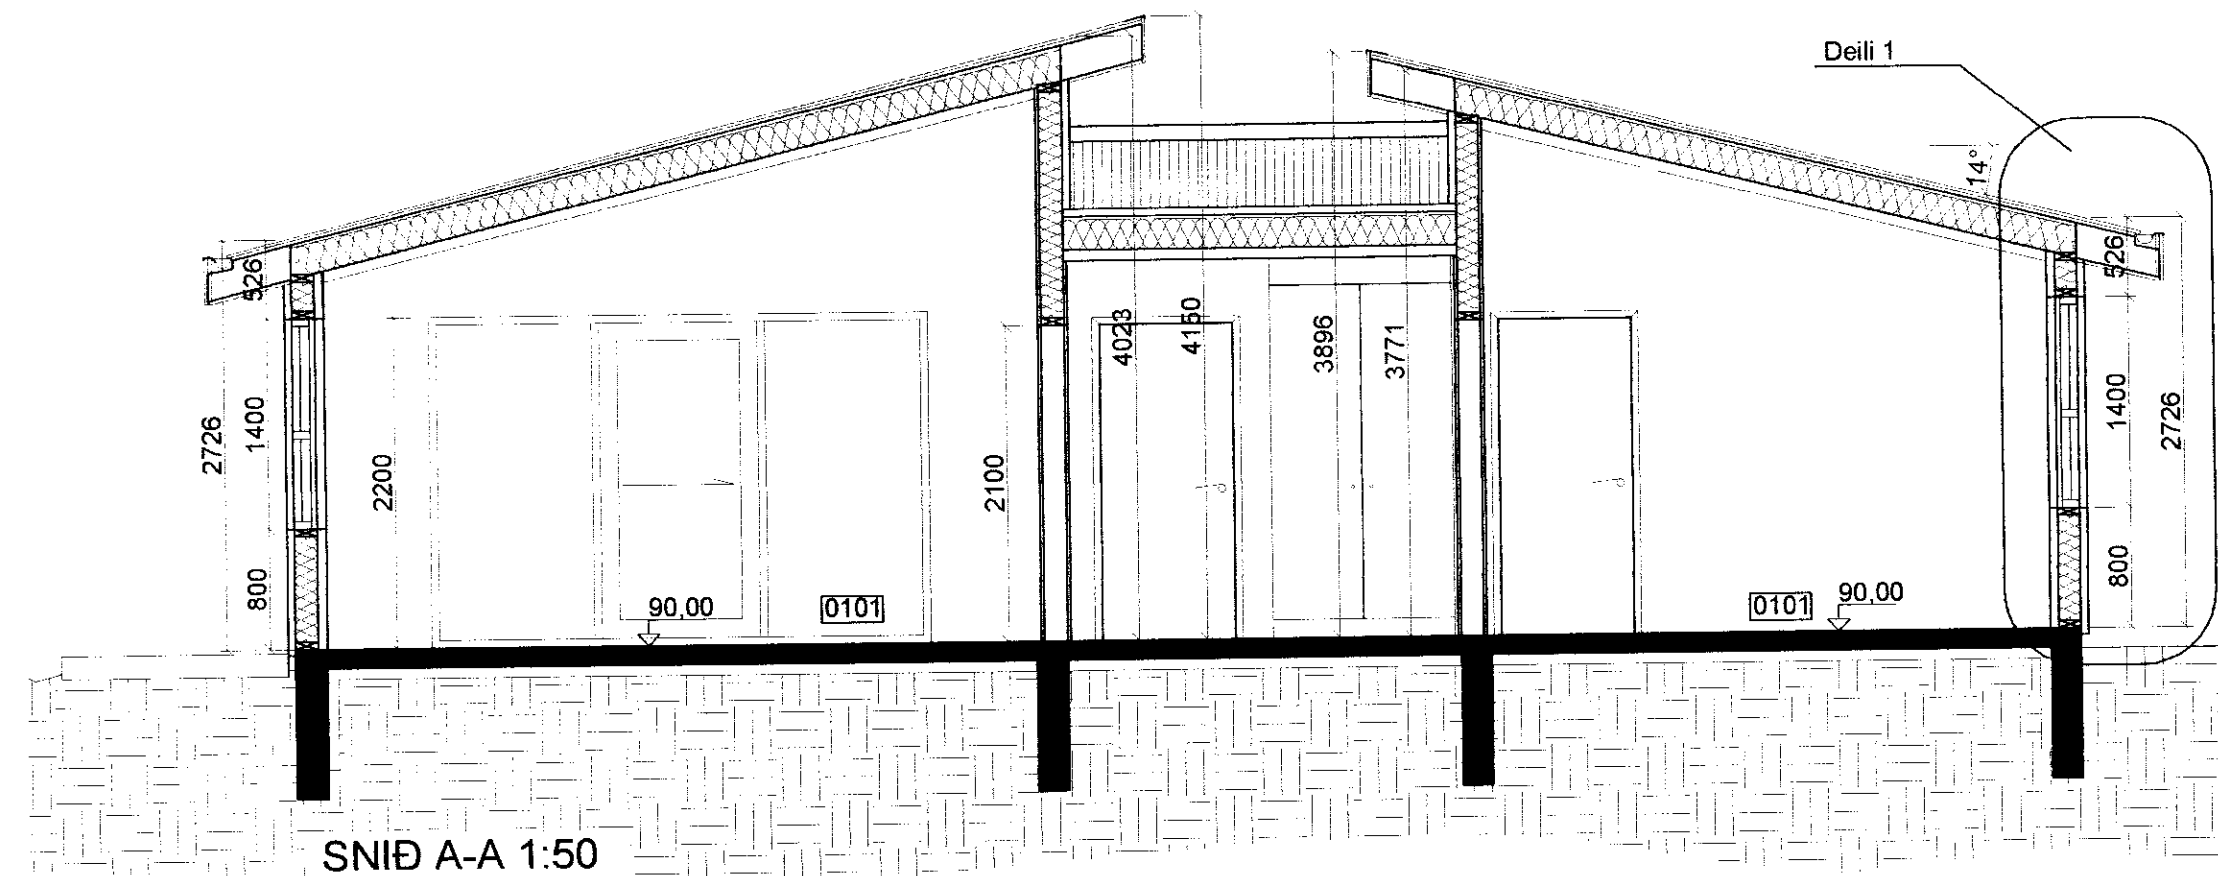
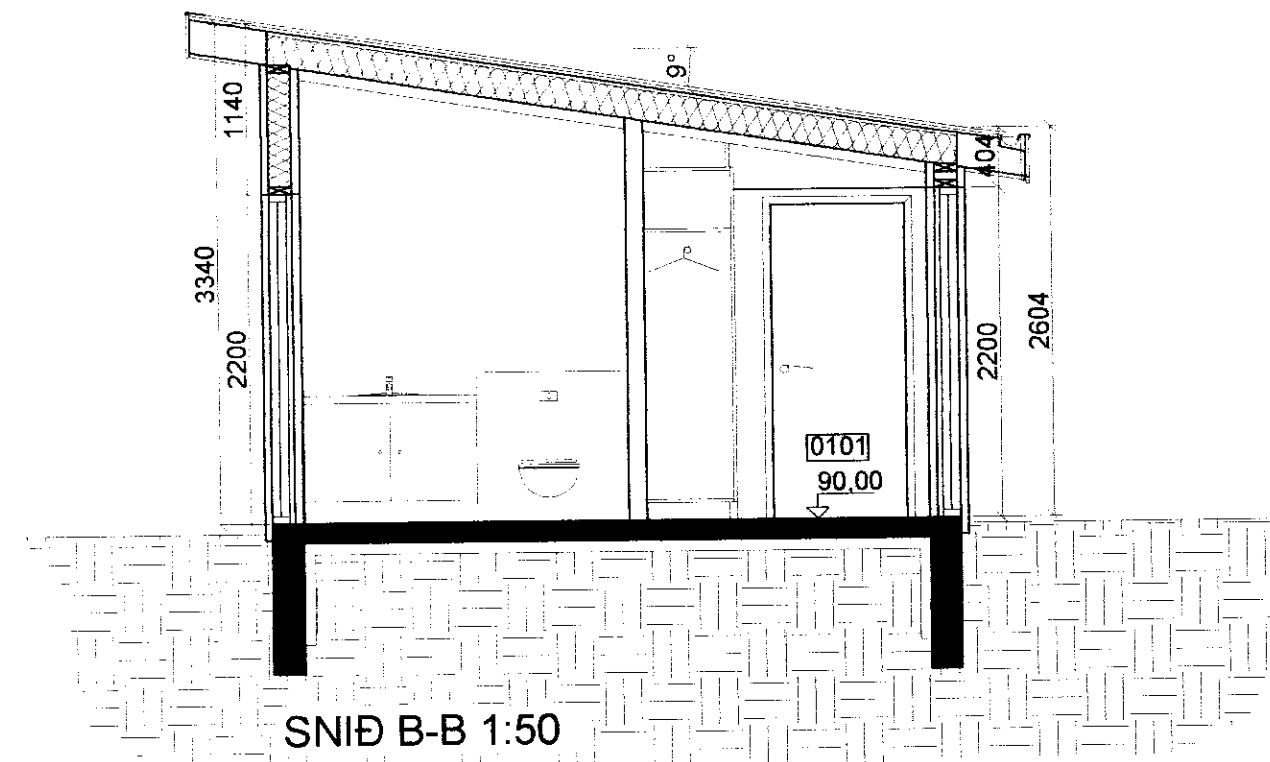


Deili 1 1:10

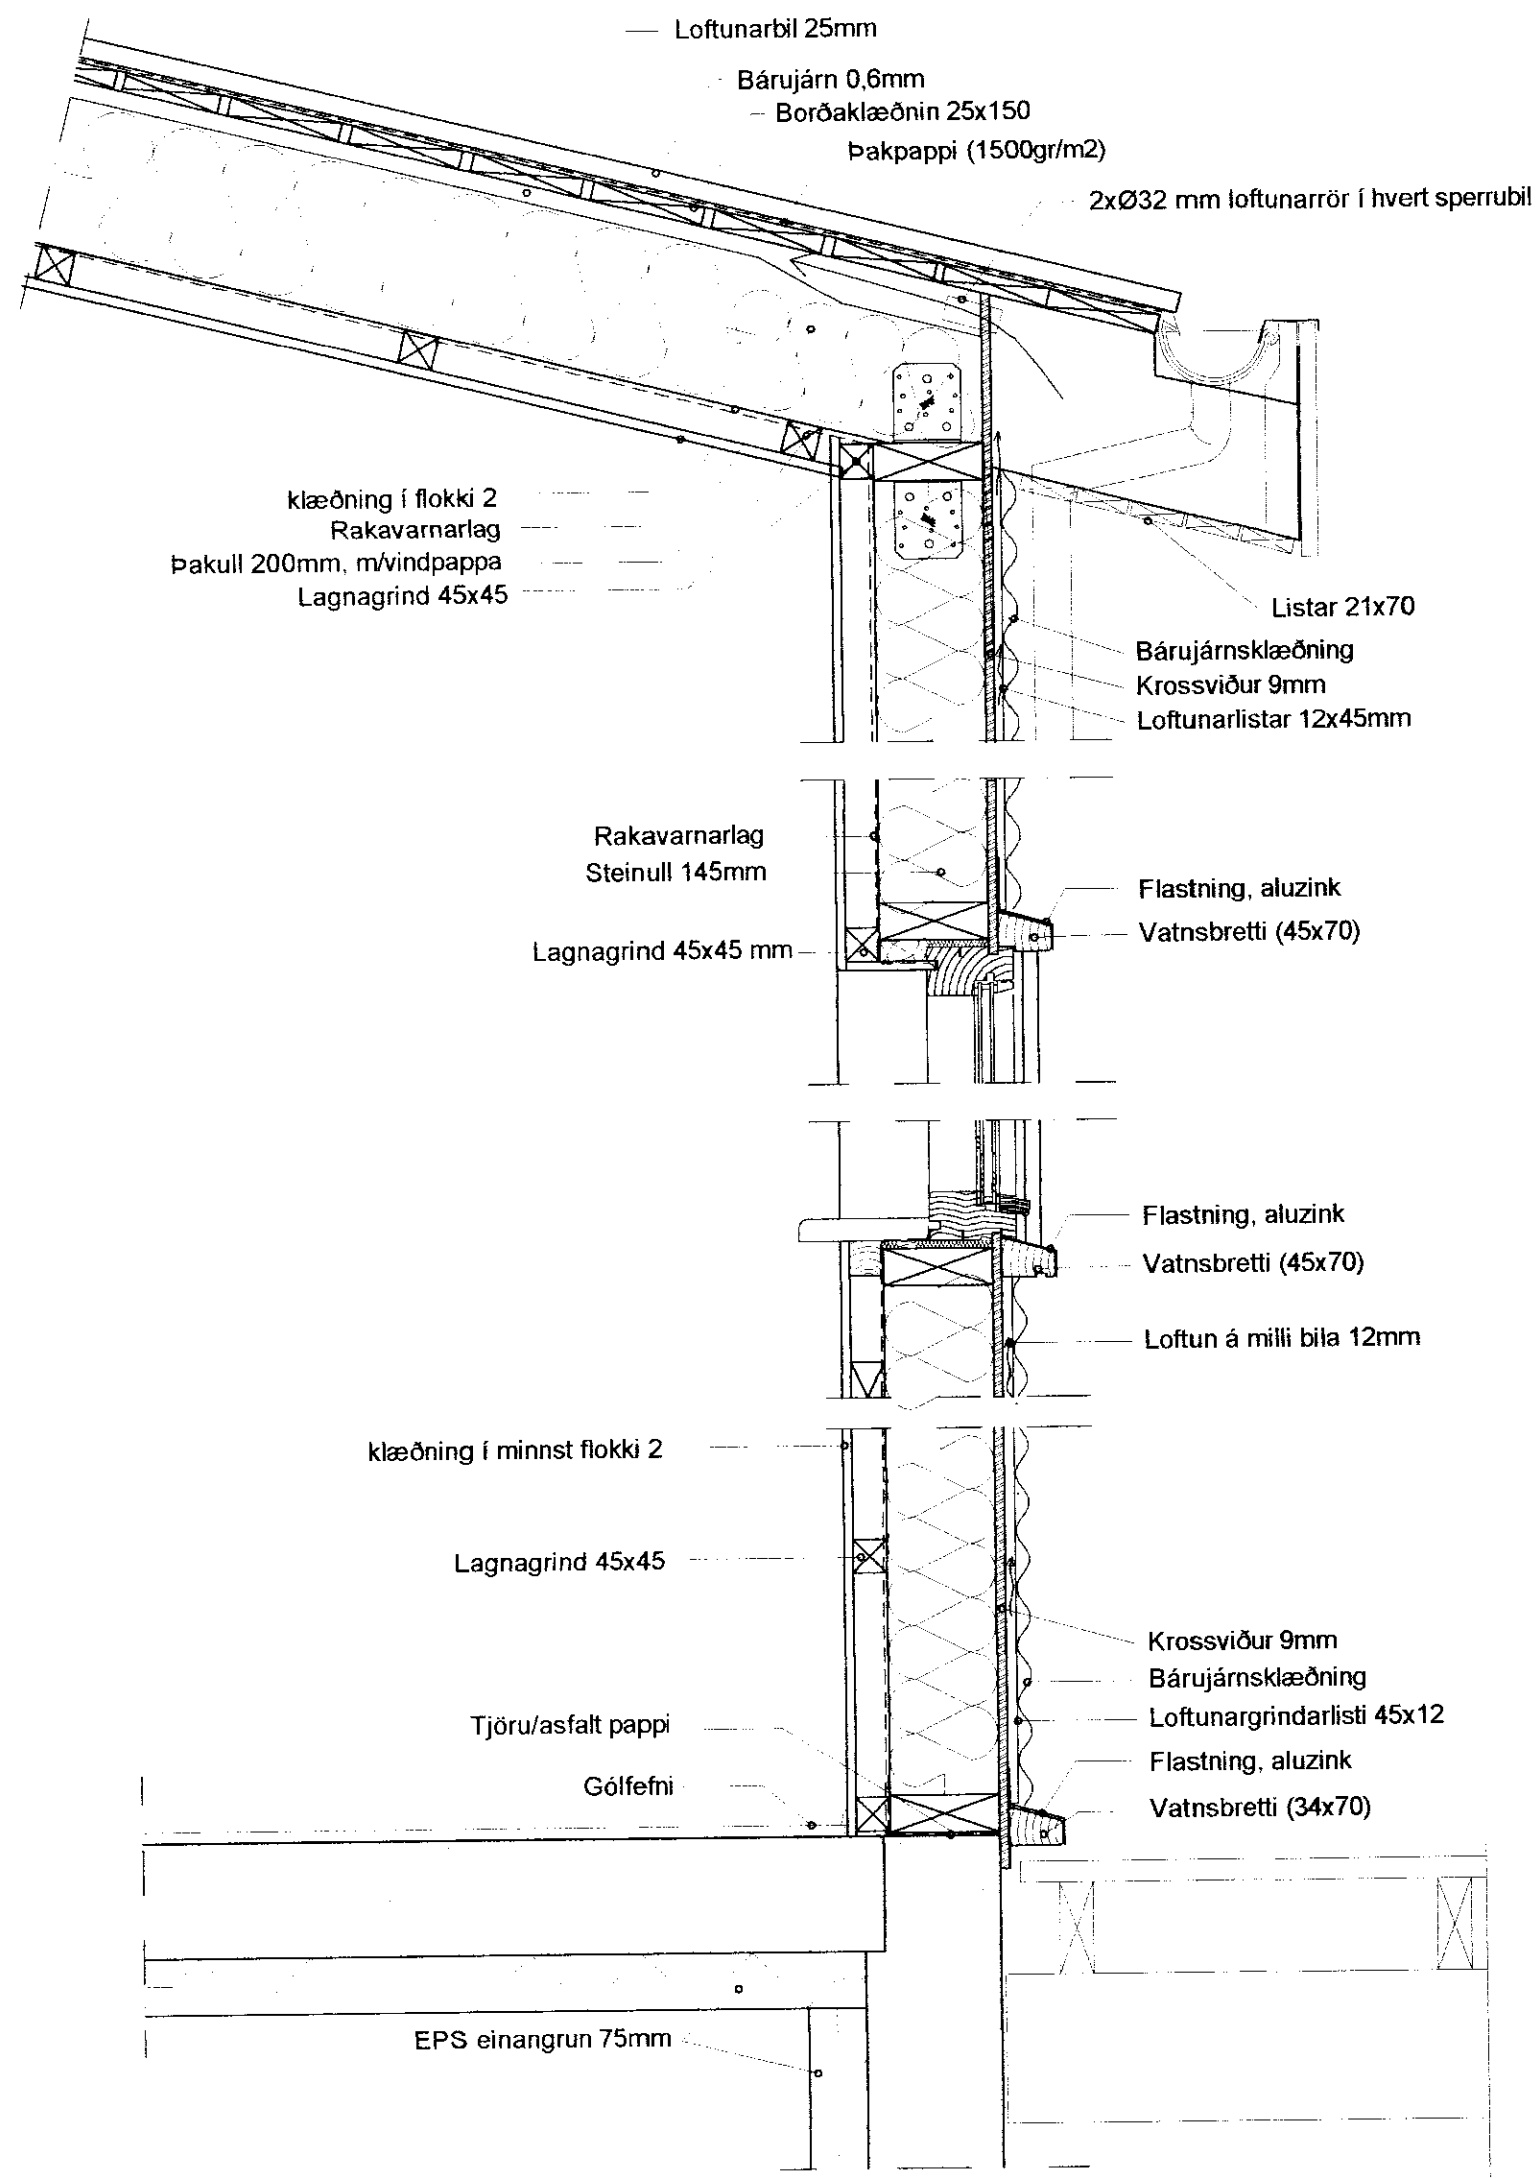

MÓTTEKIÐ
26 SEPT. 2011
Guðrún Þórunn
Byggingafræðingur, úppáv. Árnæssýslu og Flóahf.

Breytingar			SMALASKYGGNIR 6, GNÚPVERJAH.	H HS T HS S
Nr.	Dags.	Nafn		
			Verkfræðistofa Þráinn & Benedikt Laugavegi 178, 105 Rvk. Sími: 553 1770, 568 7775, Fax: 568-7701 Netfang: verkfrædistofa@verkfrædistofa.is	M 1:50/10 Nr. A103
			Snið og deili	Dags. júl '11 090638-4839 080149-3609
			Áritun aðalhönnuðar:	