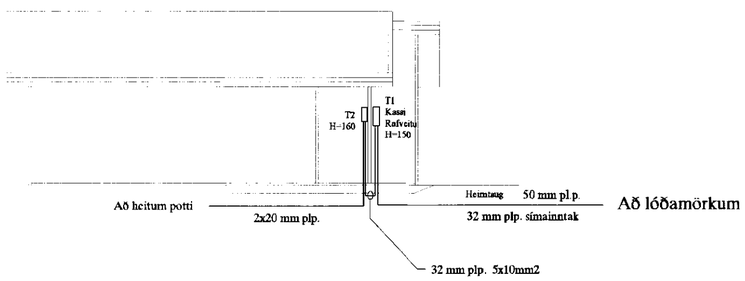

SNIÐ Í INNTAK M. 1:100

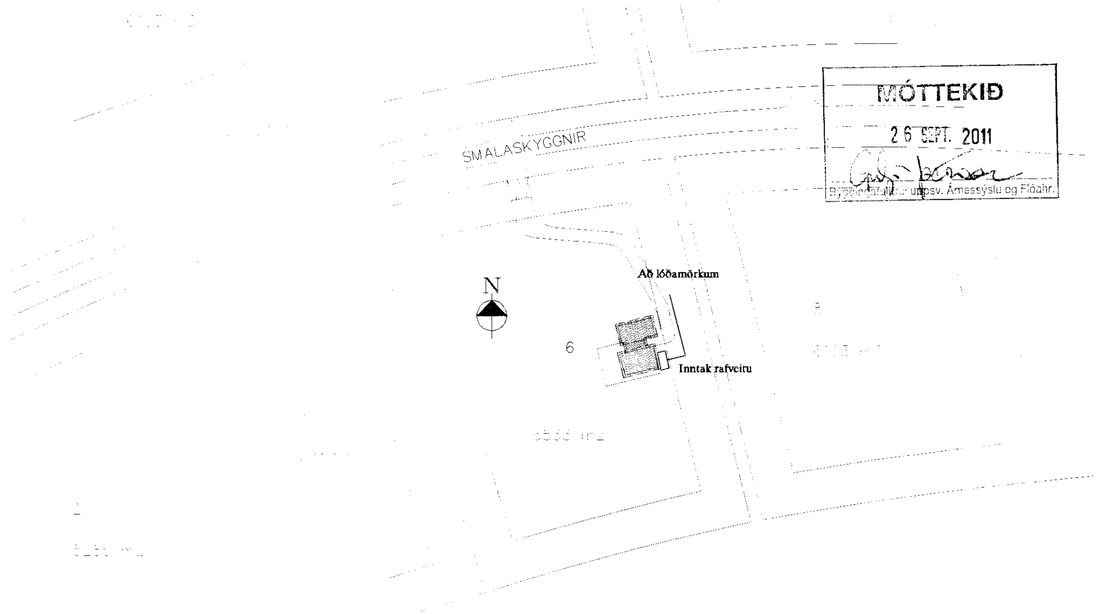

MÓTTEKIÐ
26 SEPT. 2011
Byggðarráð Skrifstofu Ámessýslu og Flóahr.

AFSTÖÐUMYND M. 1:1000

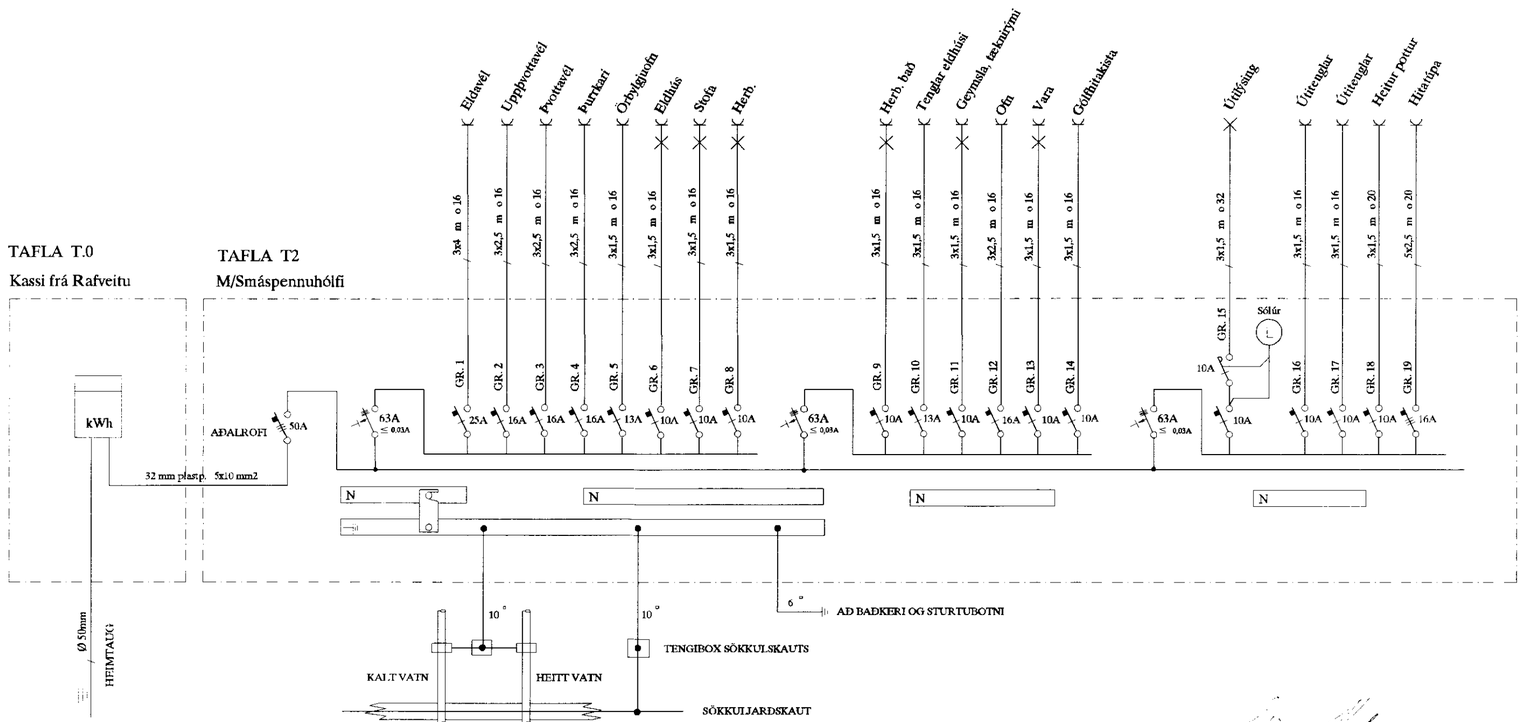

Áritun aðalhönnuðar

A	11.09.05	HEIMTAUGARTEIKNING OG FULLNAÐART.	B.Þ.T.	T.S.		220146-2439
ÚTG.	DAGS.		TEIKN.	HANNAD	SAMÞYKKT	KENNITALA

SMALASKYGGNIR 6 GNÚPVERJAHREPPI
Frístundahús - Landnúmer 216263
AFSTAÐA, SNIÐ, SKÝRINGAR OG EINLÍNUMYND

TERA s/f
RAFMAGNSVERKFRÆÐISTOFA
EDMUND BELLERSEN RAFMAGNSTÆKNIÞR. SÍMI 5687388
TRAUSTI SVEINBJÖRNSSON RAFMAGNSTÆKNIÞR. SÍMI 5687390

MKV.	1:100 , 1:1000
TEIKN.NR.	1
SÍÐASTA TNR.	
TNR. 1 AF 3	ÚTG. A
GEYMSLUNR.	