Samþ. 30/7 '96

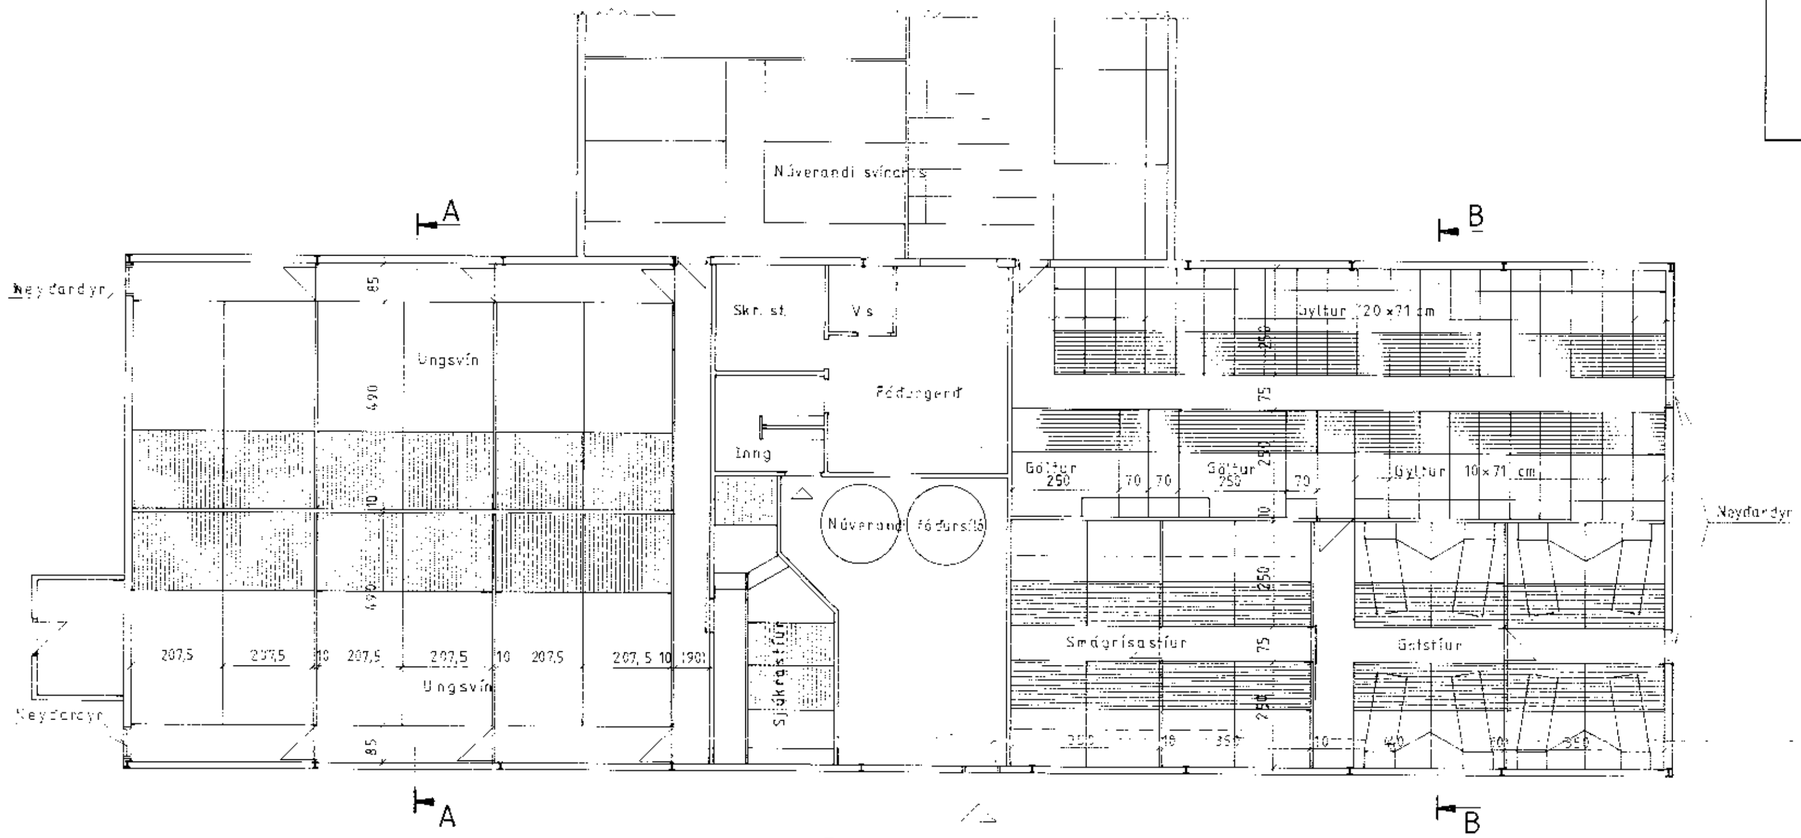

Grunnmynd

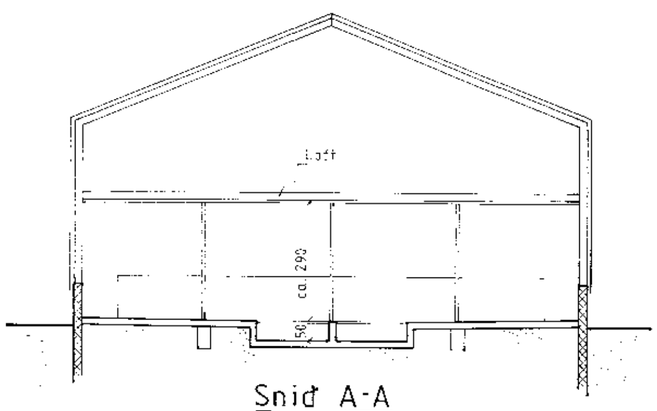

Snið A-A

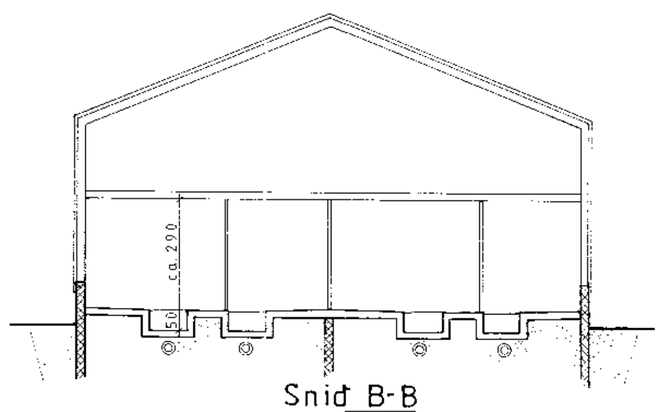

Snið B-B

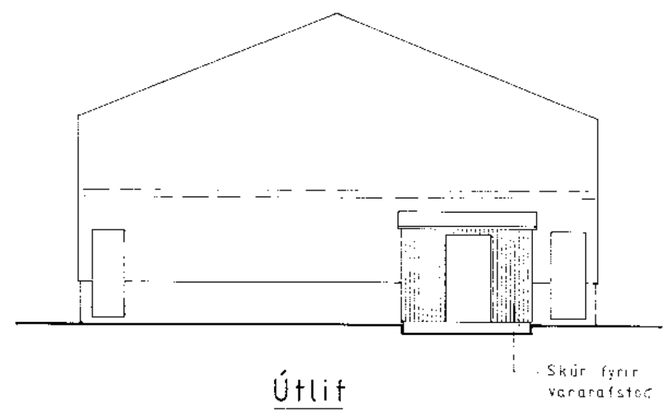

Útlit

12

BYGGINGARÞJÓNUSTA BÆNDASAMTAKA ÍSLANDS
BÆNDAHÖLLINNI, 127 REYKJAVÍK, S: 563 0300

Sléttabót, Skeiðahreppi, Árn.
Hlöðu breytt í svínahús.
Grunnmynd og þversnið.

TEIKNING NR.	0404 -40
BLAÐ NR.	1 af 6
MÆLIKVARÐI	1:100
DAGSETNING	05/07/199
HANNAÐ M.S. TEIKNAÐ	