



Samp. 1/6 2000
 Hilmár Brannmúg

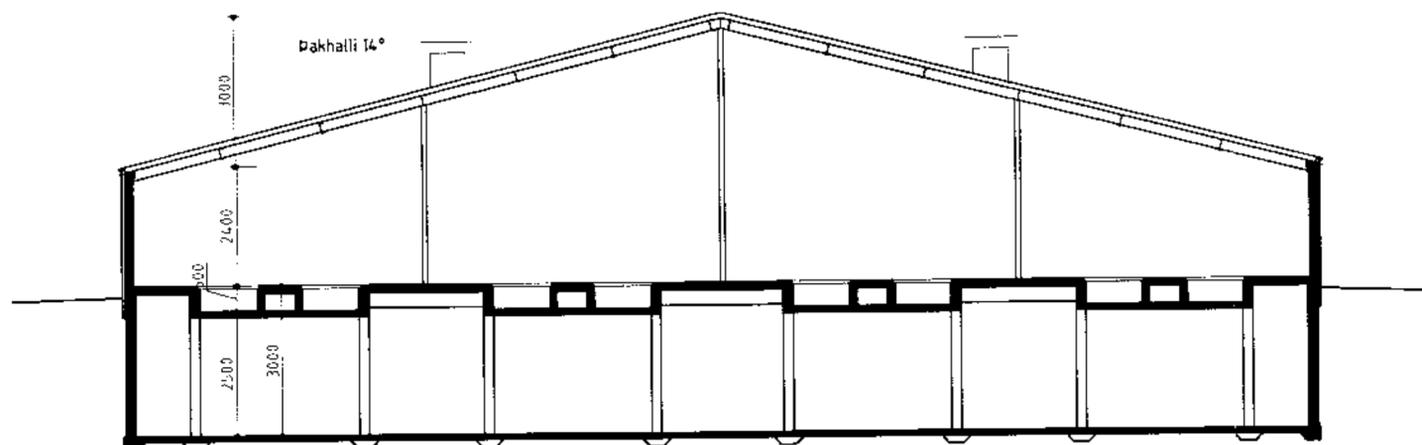

Snið í gotdeild

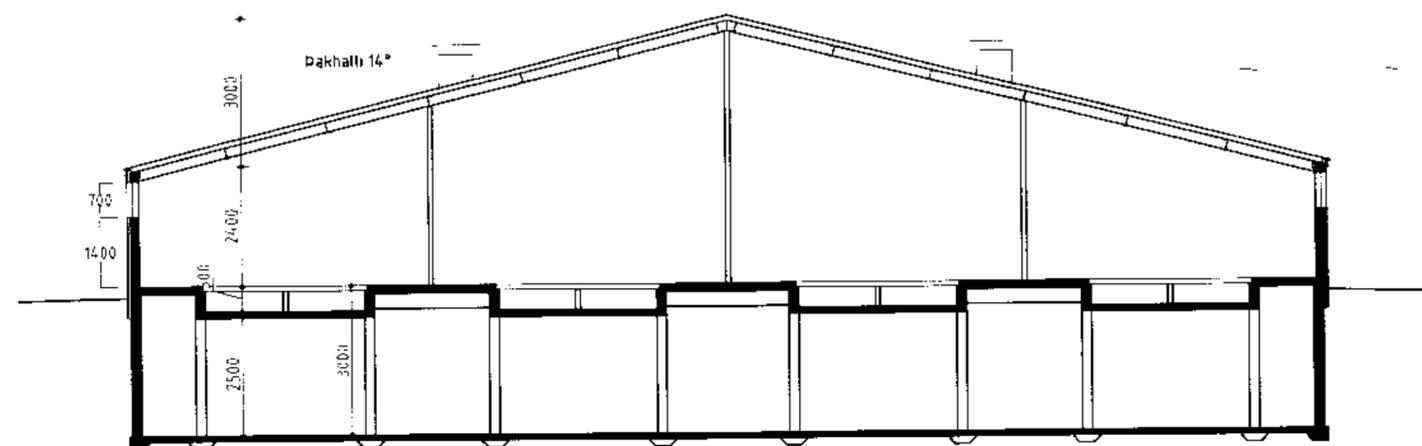

Snið í geldstöðudeild

Stutt byggingarlýsing:

Haughús er steinsteypt, veggj, sútur og bita skal holufylla og sandsementskústa. Burðarbitar í gólplötu mynda veggj í flórum. Flórbotna skal sléttþússa eftir steypu. Niðurfallsgöt skulu vera 200 - 250 mm í þvermál og í þeim þéttur tappi. Flórveggina skal holufylla og kústa. Gólf í stíum skal steypa með réttum halla og þússa (ekki stálglatta). Í geldstöðudeild eru steinrimlar yfir flórum en steypujárnsristar í gotdeild.

Útveggir hússins eru steinsteyptir, holufylltir og málaðir að innan, einangraðir að utan með 75 mm steinull (þéttull) í trégrind og klæddir með pappa og lituðu bärustáli. Steinsteyptur milliveggur skal ná alveg að þakklæðningu, REIM-120 veggur.

Burðarvirki þaks eru galv. stálsútur, sperrur úr IPE-stálbitum eða límtrésbitum, langbönd úr galv. stáli eða límtré. Á langbönd er klætt með samlokueiningum (litað stál-úrethan einangrun-litað stál). Þessar einingar skulu vera samþykktar af Brunamálastofnun ríkisins.

Hurdir klæðist með sléttu stáli. Í gluggum skal vera tvöfalt verksmiðjugler.

Loftræsting er vélræn með inntaki og útblæstri í þaki. Staðsetning strompa getur breyst frá teikningu.

Stærð: Haughús/flórar 1058,1 m² 3174,3 m³
 Svínahús: 1163,3 m² 4536,8 m³

BYGGINGAÞJÓNUSTA BÆNDASAMTAKA ÍSLANDS	Verk nr: 0695-40
BÆNDAHÖLLINNI, HAGATORGI, REYKJAVÍK sími: 5630300	Blad nr: 4 af
Sléttaból, Skeidahreppi, Árn.	Dags. 31.05.2000
Svínahús	Breytt
Snið	Mkv. 1:100
	Hannað: M.S. Teiknað: M.S.