



Snið 1-1
Mkv. 1:20

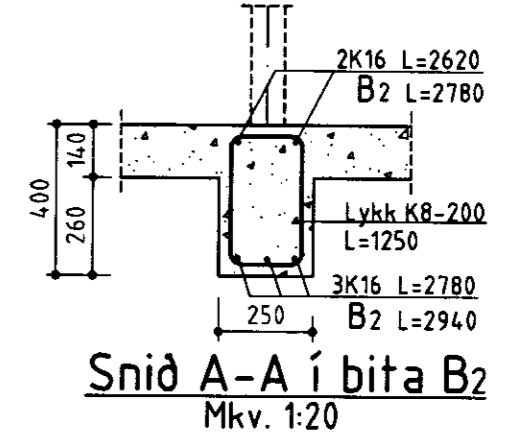


Snið A-A í bita B2
Mkv. 1:20

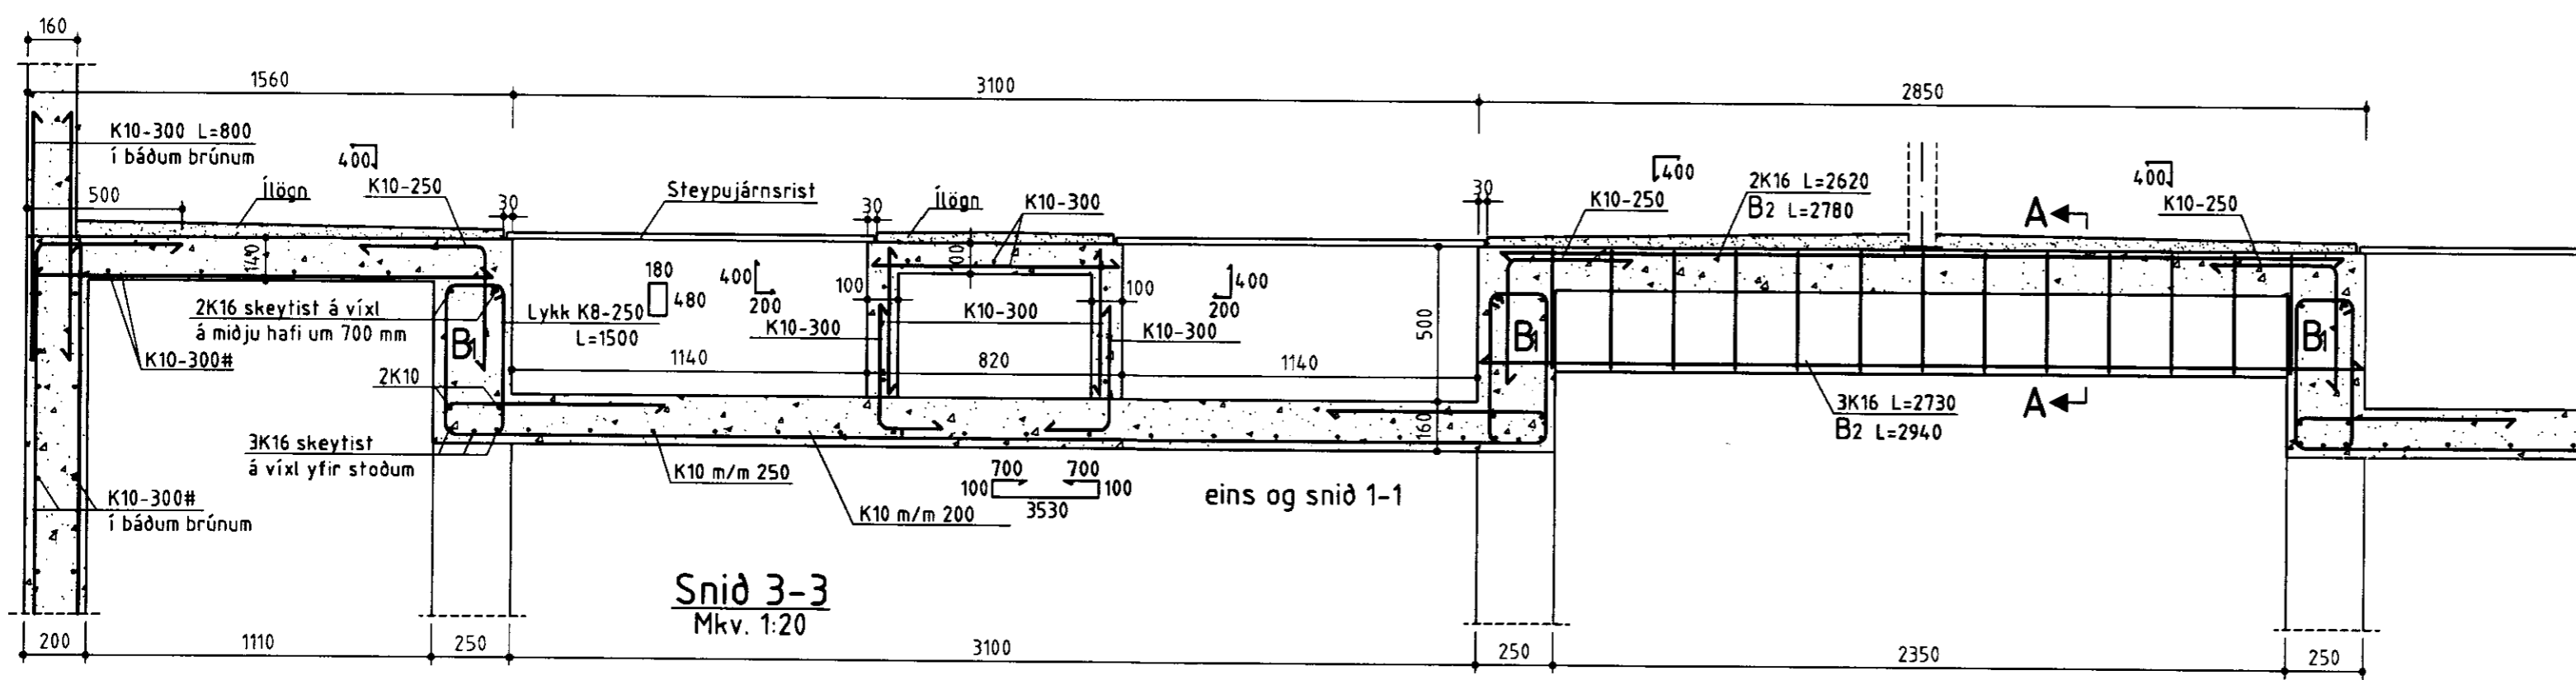


Snið 3-3
Mkv. 1:20


eins og snið 1-1

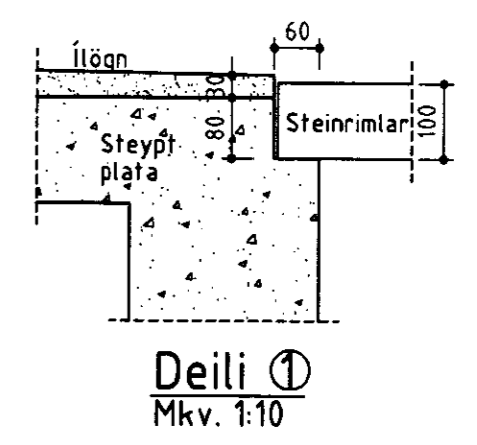


Deili 1
Mkv. 1:10

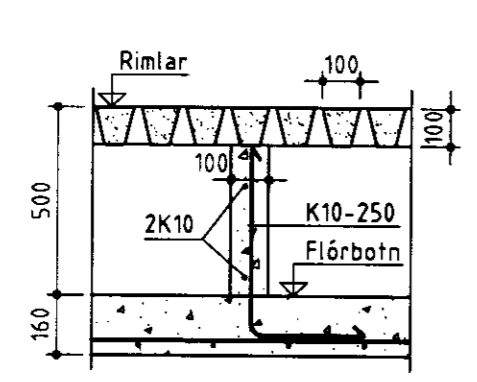


Snið 2-2
Mkv. 1:20

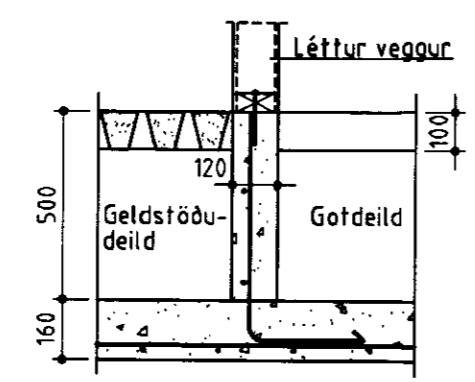

Snið 2¹-2¹
Mkv. 1:20

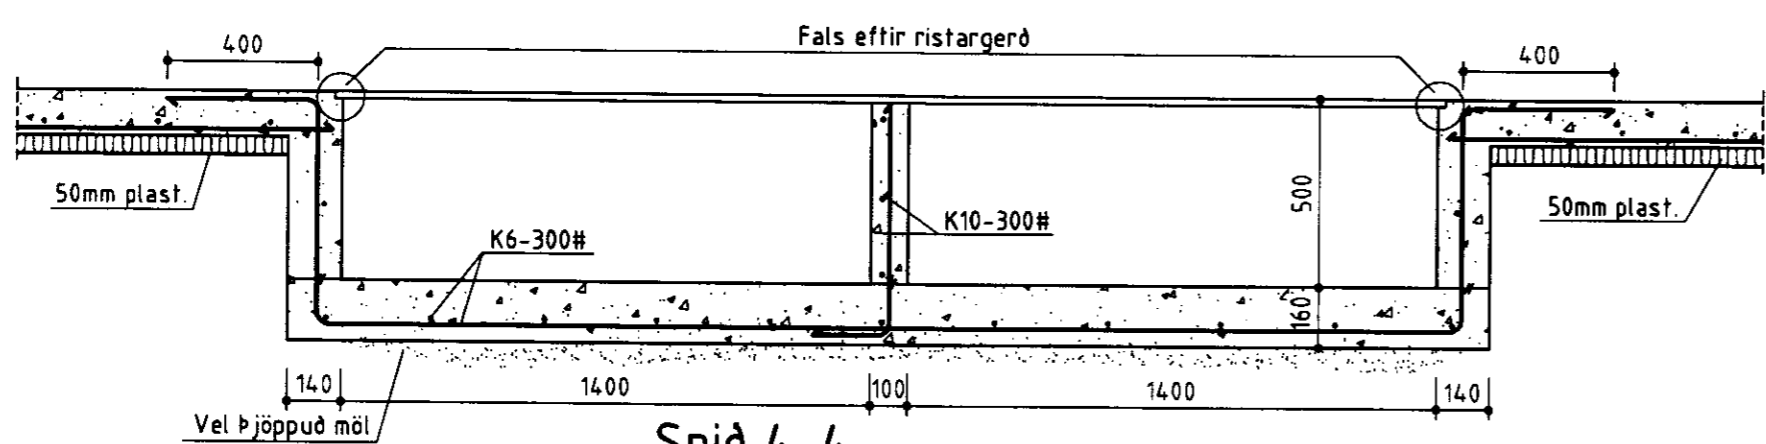

Snið 4-4
Mkv. 1:20

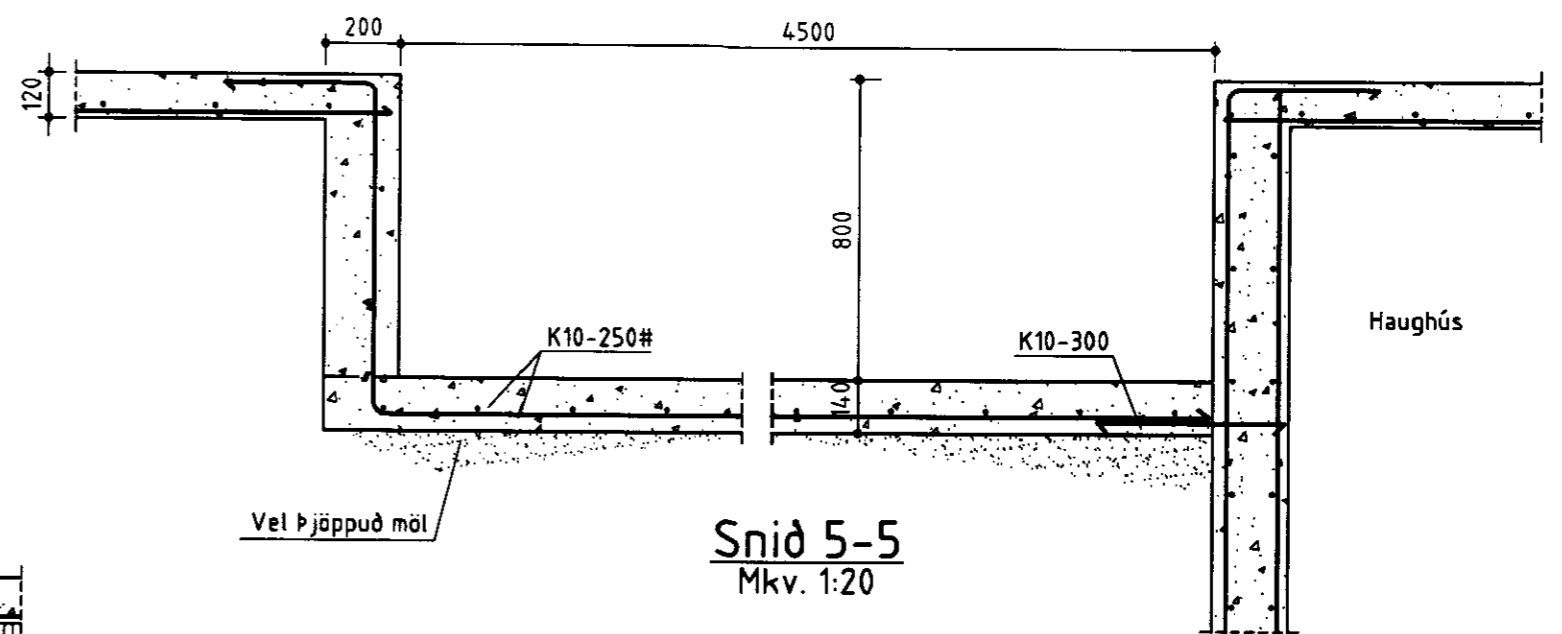

Snið 5-5
Mkv. 1:20

Haughús

BYGGINGAÞJÓNUSTA BÆNDASAMTAKA ÍSLANDS	Verk nr: 0695-40
BÆNDAHÖLLINNI, HAGATORGI, REYKJAVÍK sími: 5630300	Blað nr: 9 af 11
Sléttaból, Skeiðahreppi, Árn.	Mkv: 1:10, 1:20
Svínahús	Daqs: 15.08.2000
Snið	Breytt:
<i>Sig. Sigurðsson</i>	Hannað: S.S. Teiknað: Ó.Þ.