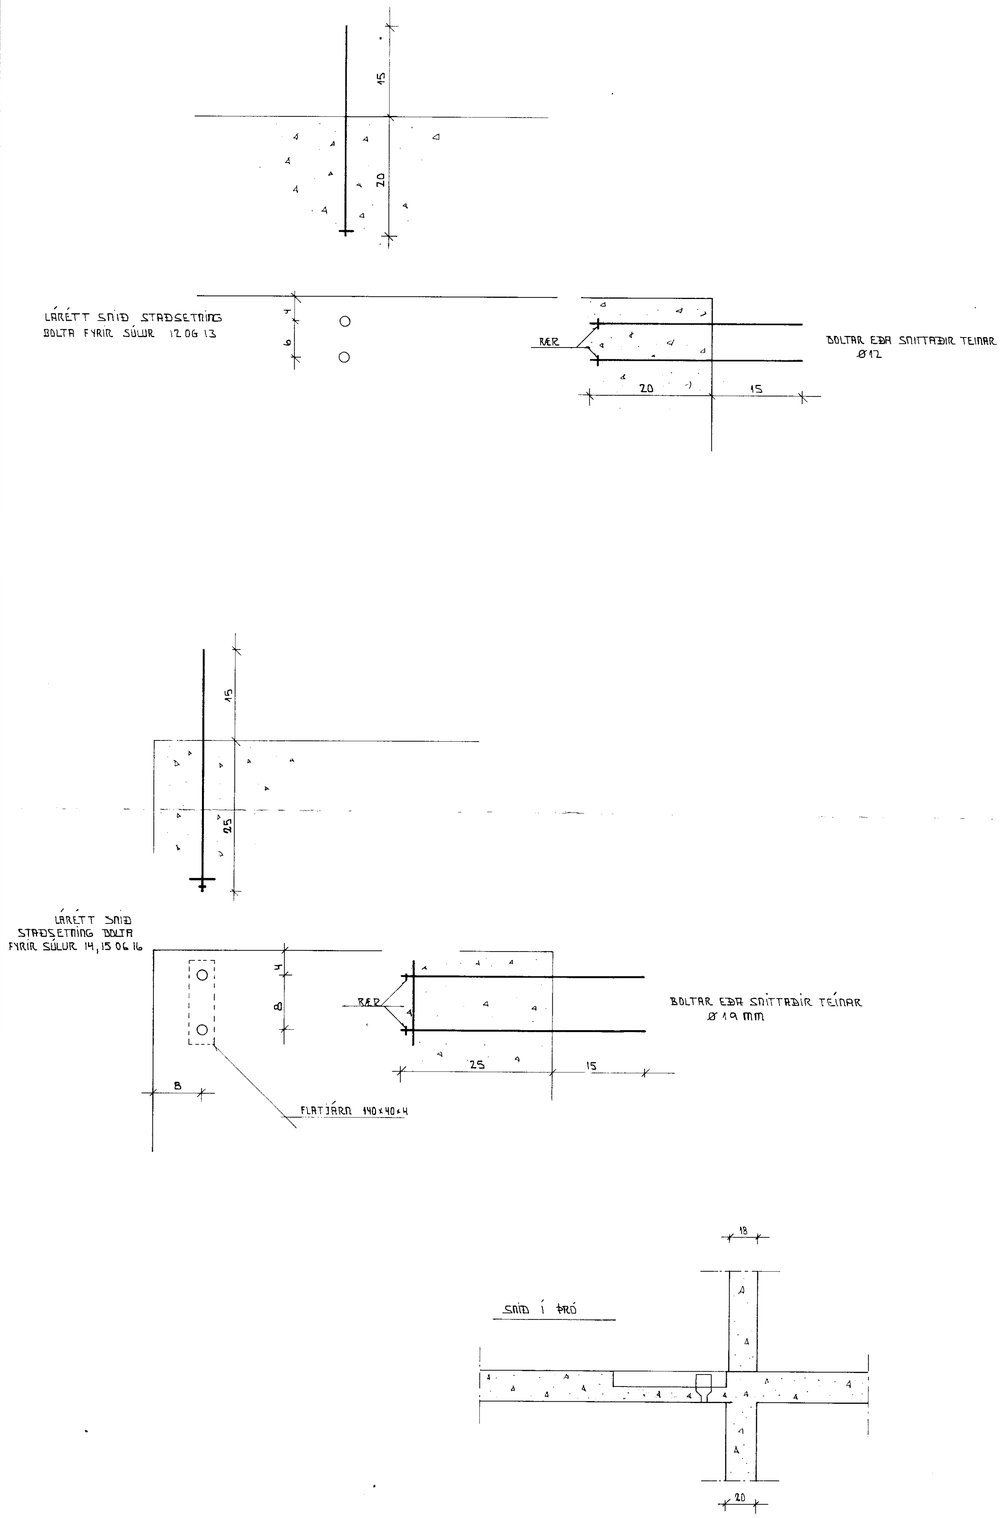

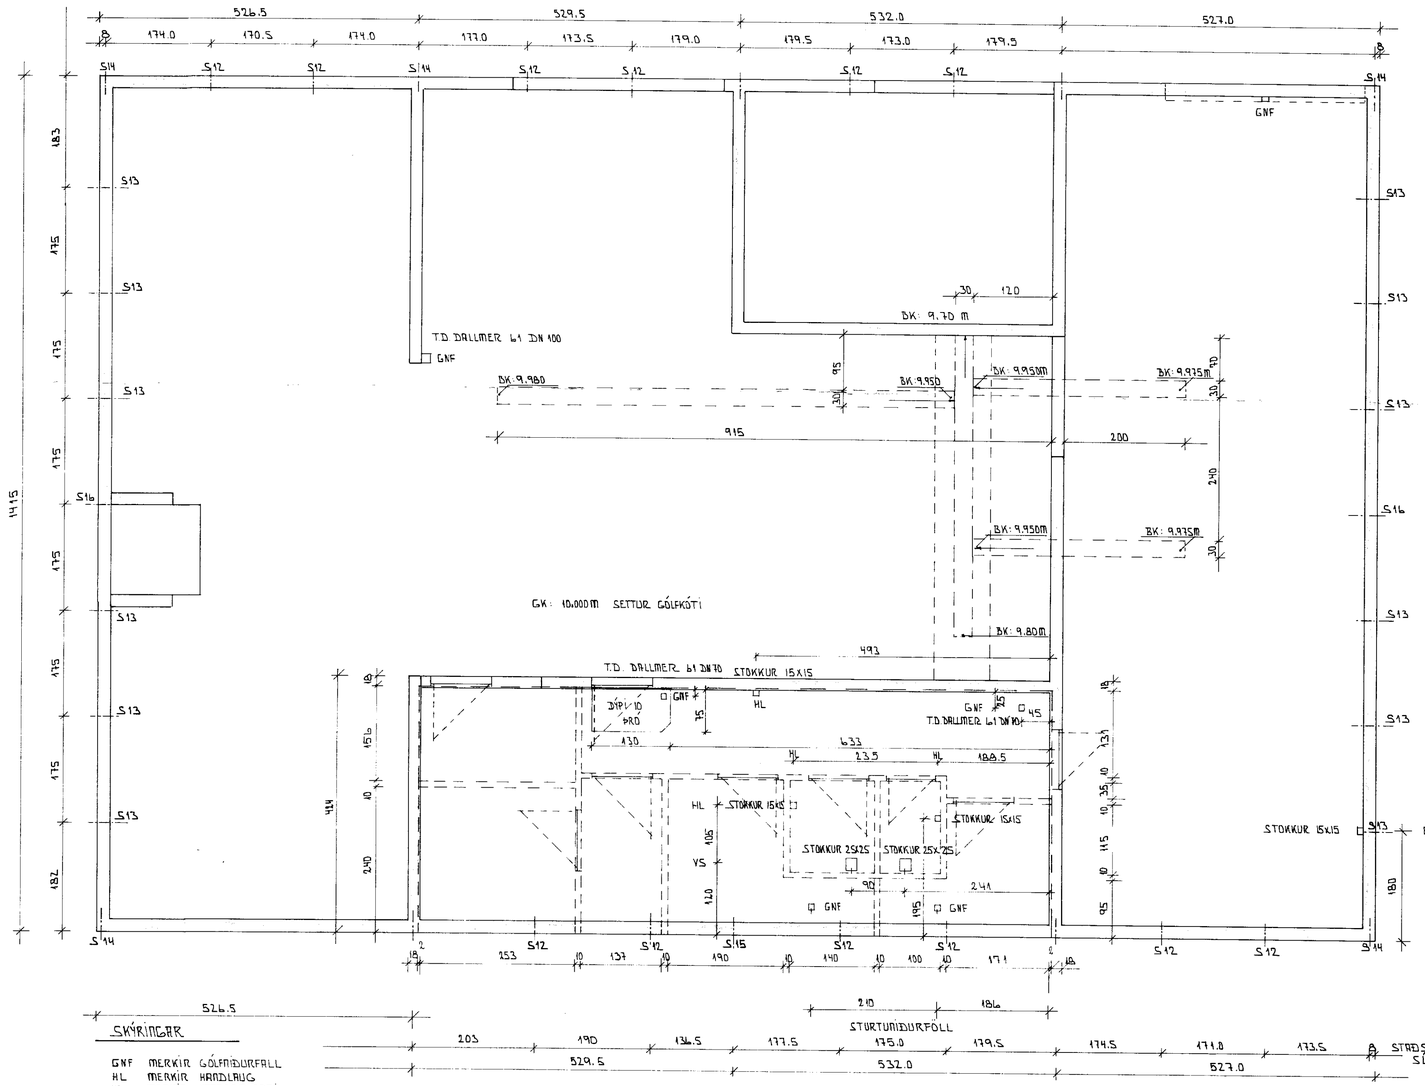

SKÝRINGAR

GNF MERKIR GÓLFNIÐURFALL
HL MERKIR HANDLAUG
VS MERKIR VATNSSALERNI
EV MERKIR ELDHÚSVASKUR
ÖLL MÁLSETNING ER Í CM NEMA ANNAÐ SÉ TEKIÐ FRAM
GÓLFNIÐURFÖLL SKAL STEYPA FÖST UM LEÍÐ OG
PLATA ER STEYPT. NIÐURFÖLL SKULU VERA T.D. DALLMER „BADABLAUF" 55
VIÐ STURTUR.
ANNARSSTAÐAR DALLMER „DECKENABLAUFE" 61 DN 100 OG 70

SJÁ EINNIG TEIKNINGAR ST-10, ST-30, LT-40

HÆNSNASLÁTURHÚSIÐ H.F. FLÚÐUM	SEPT 1984
RENNSLISRENNUR OG STAÐSETNING STOKKA OG BOLTAFESTINGA	
S. Heim Kolbrun TFÍ	TEIKNING ST-20