




Samt þessu með  
 fyrirvara um það  
 2.8. 1982  
 Menning

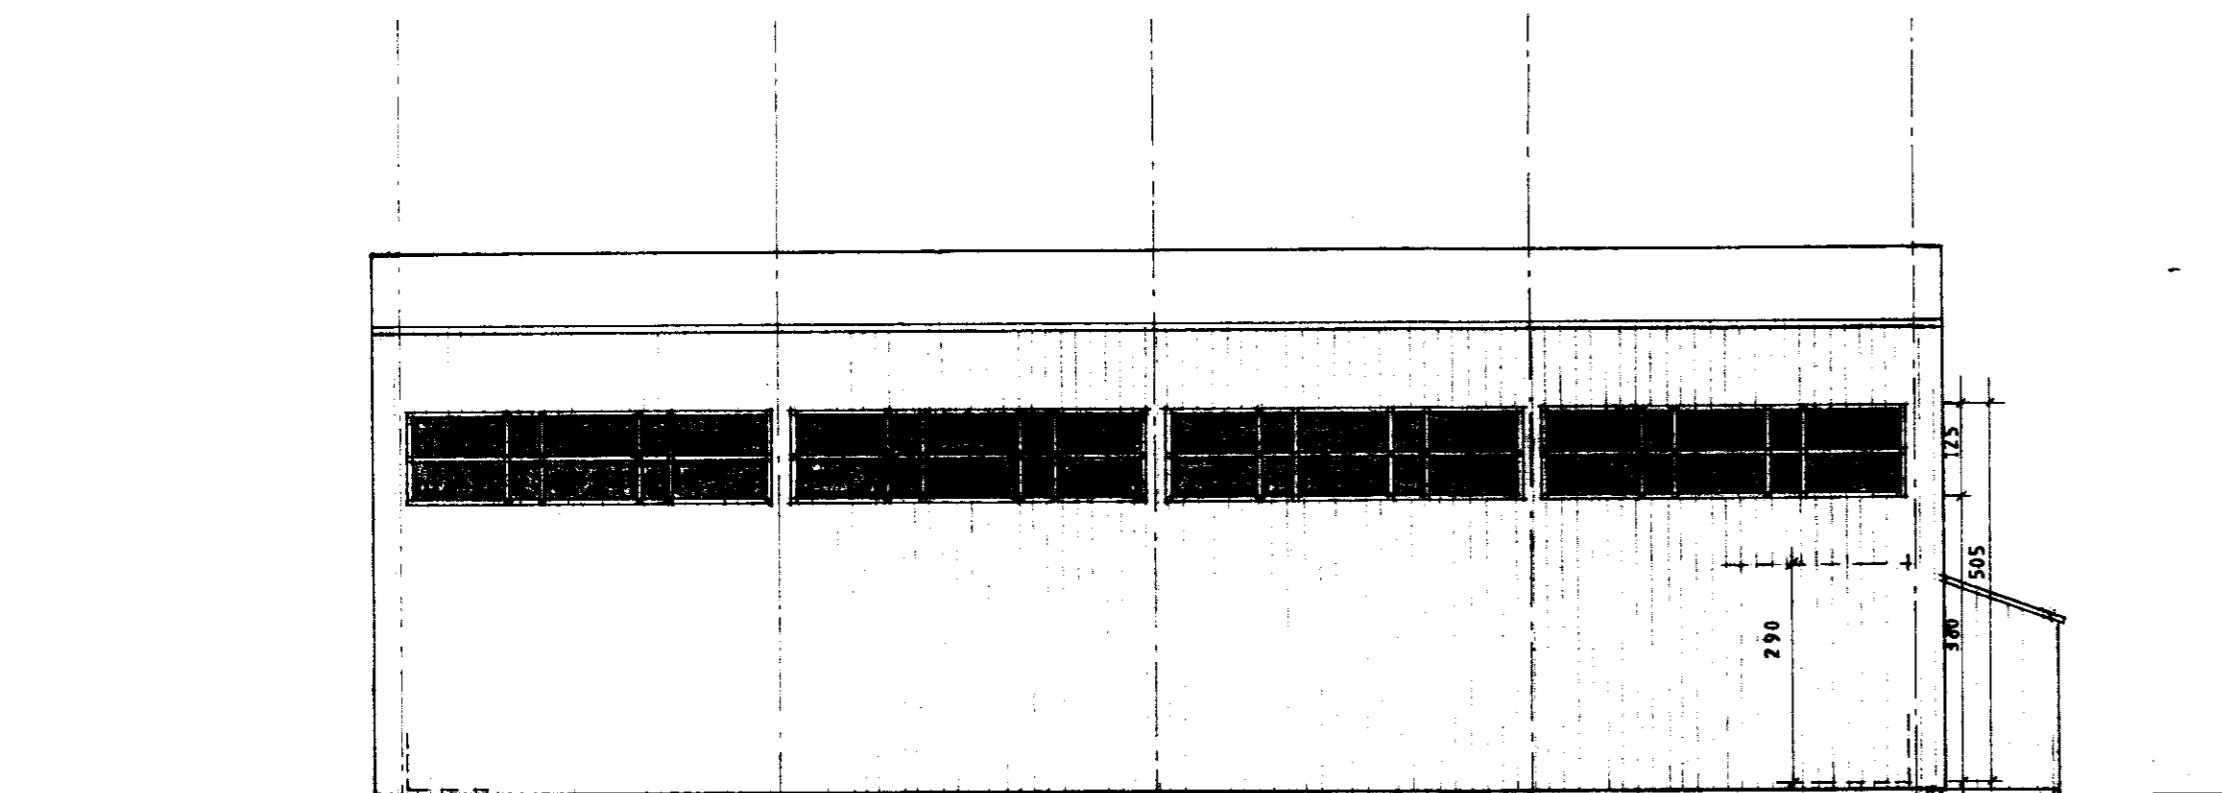


**NORD-AUSTUR**

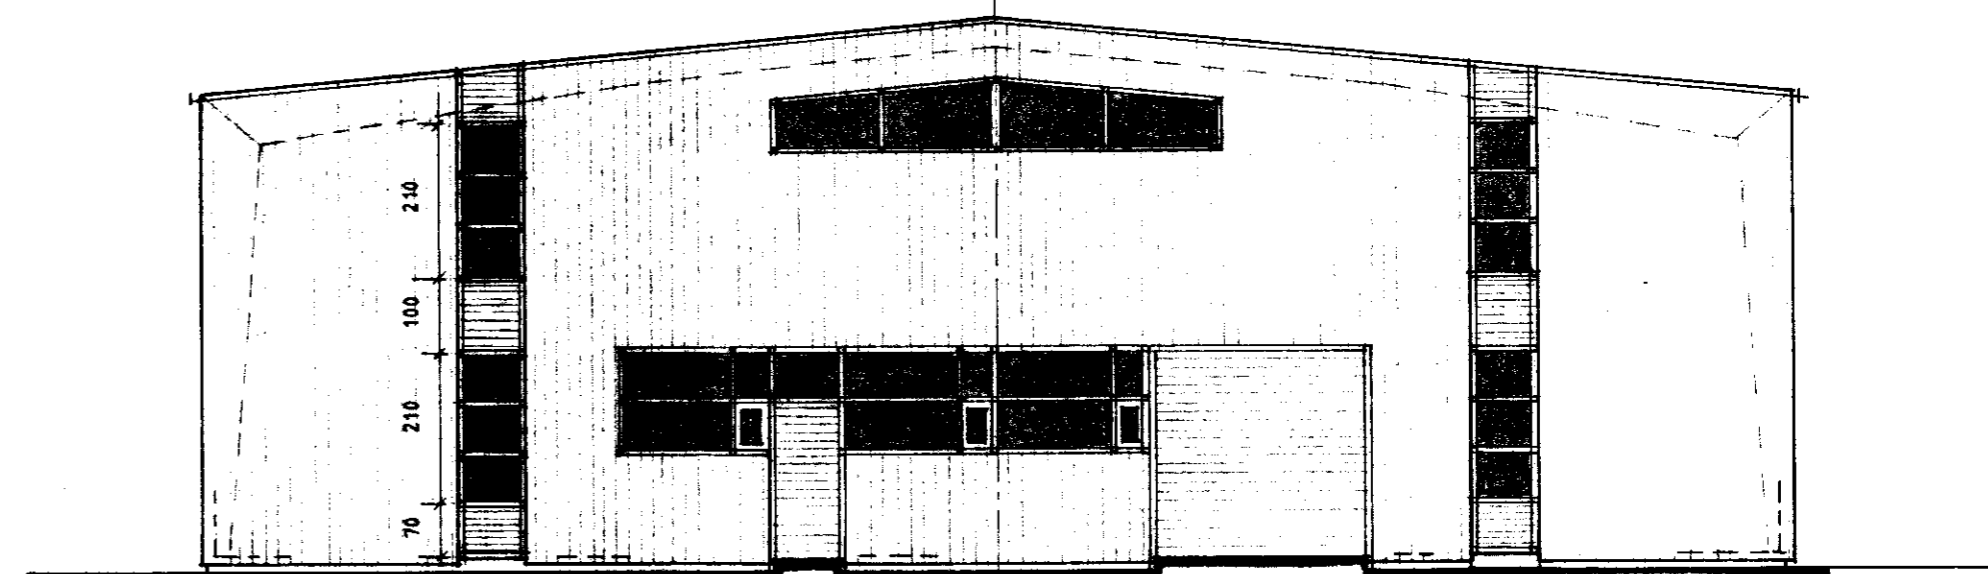

**SUD-AUSTUR**

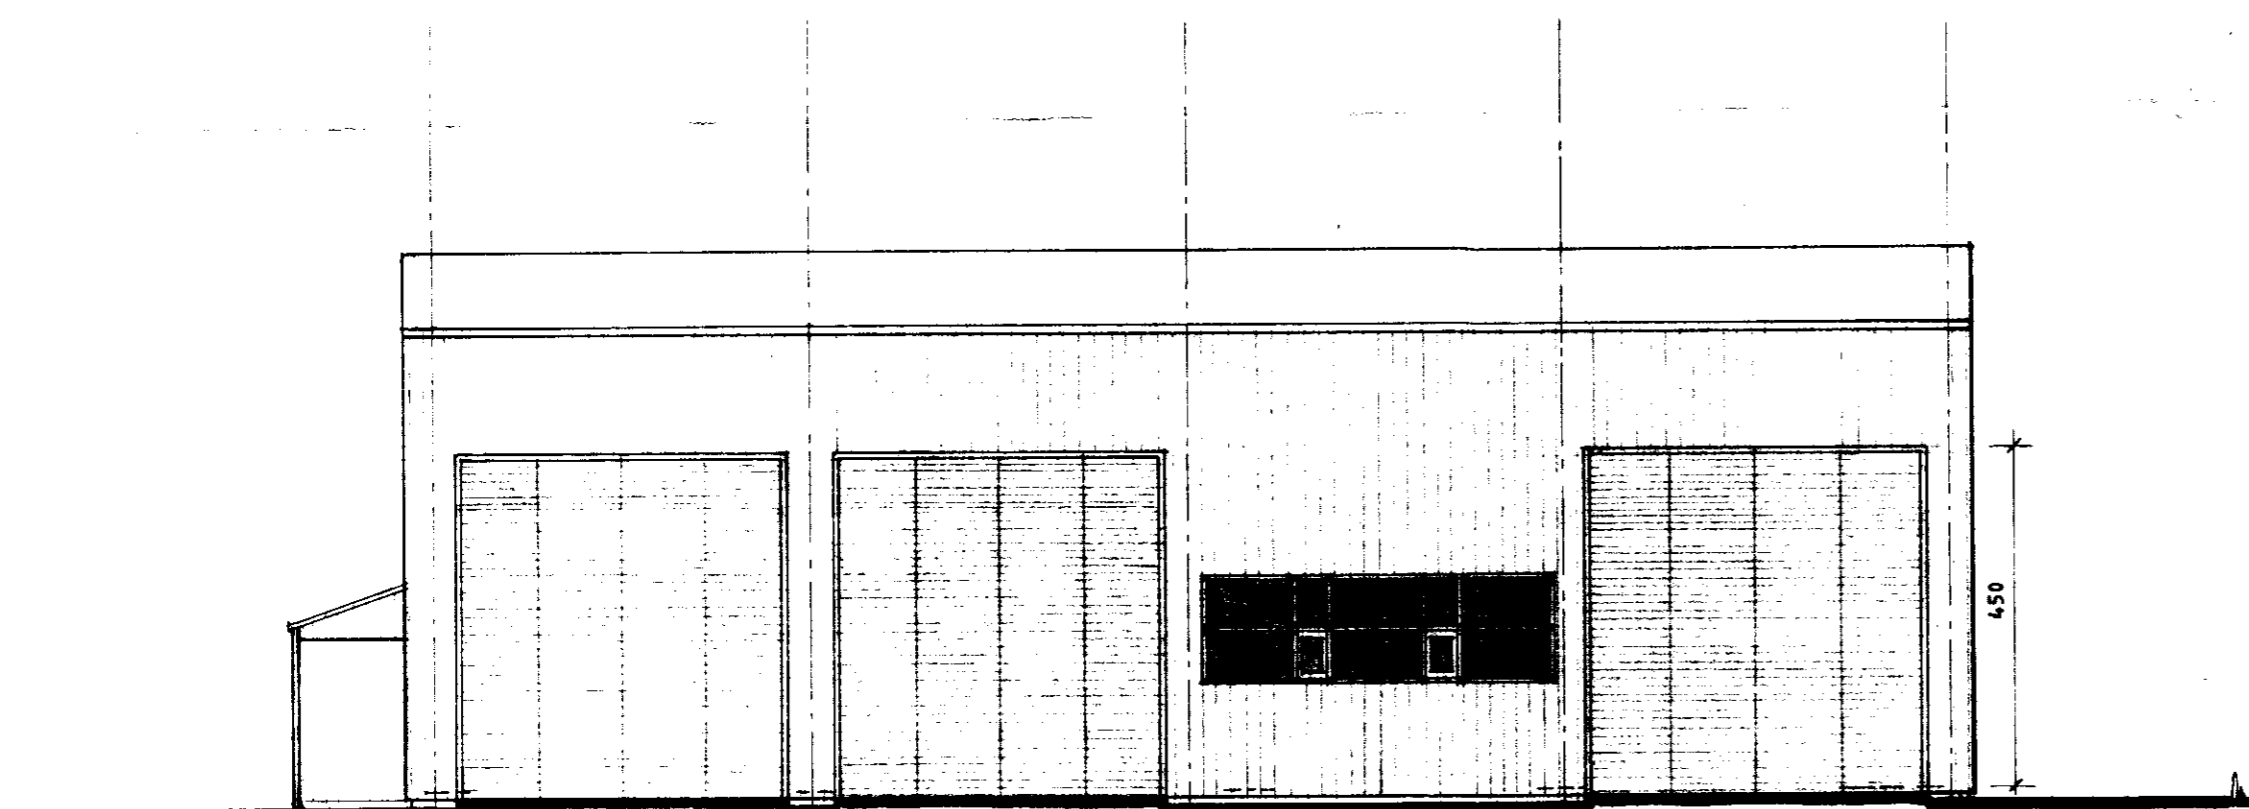

**SUD-VESTUR**

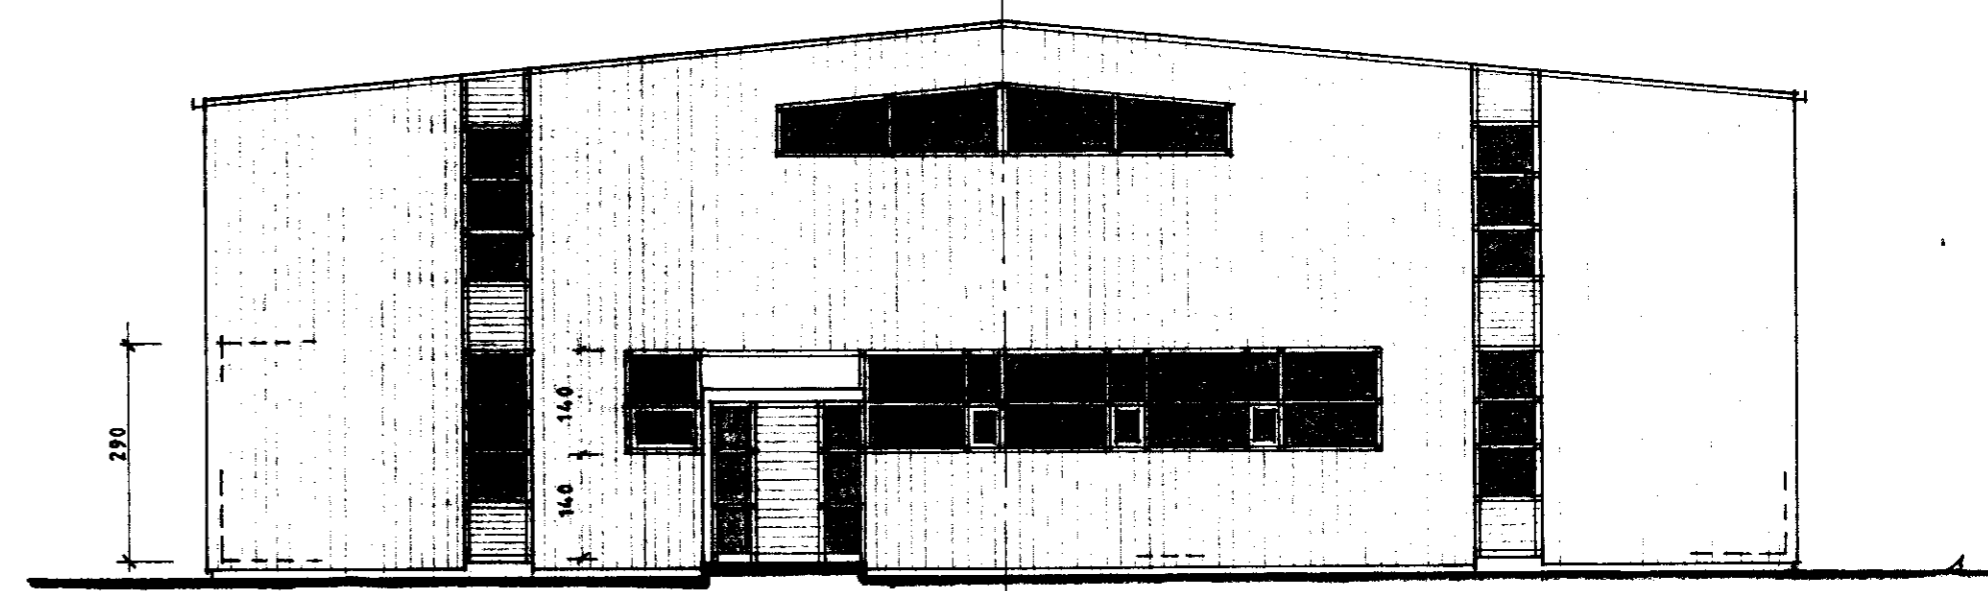

**NORD-VESTUR**

**VERKSTEDI OG VÉLAGEYMSLA  
 VIÐ ÁRNES**

GUNNAR FRÍÐBJÖRNSSON SKÓLAVÖRÐUSTÍG 19. 24. 2. 82	ARKITEKT s. 26999 / 24911 1:100	60 19
---------------------------------------------------------	---------------------------------------	----------