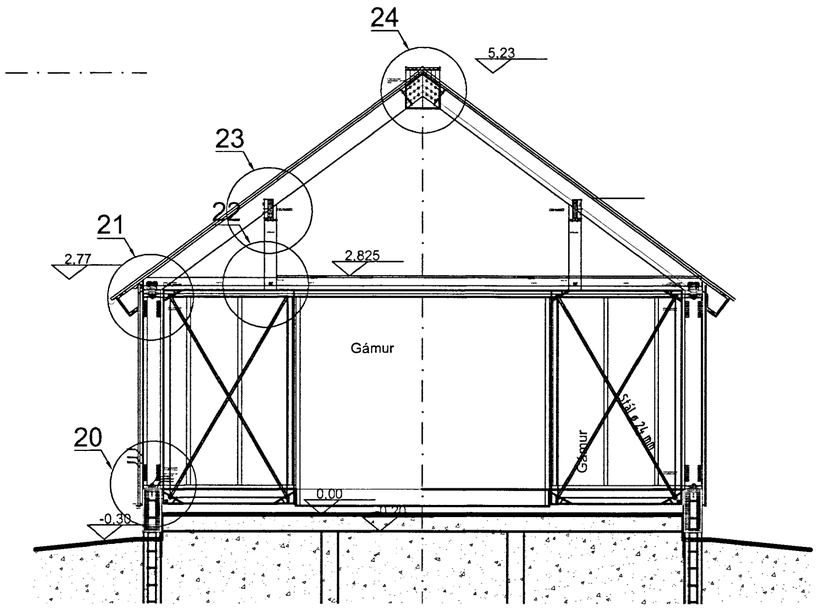

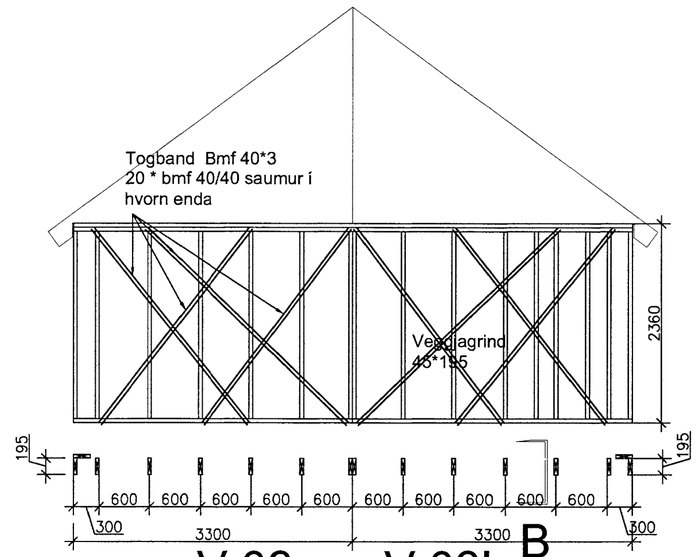

V 03a V 03b B

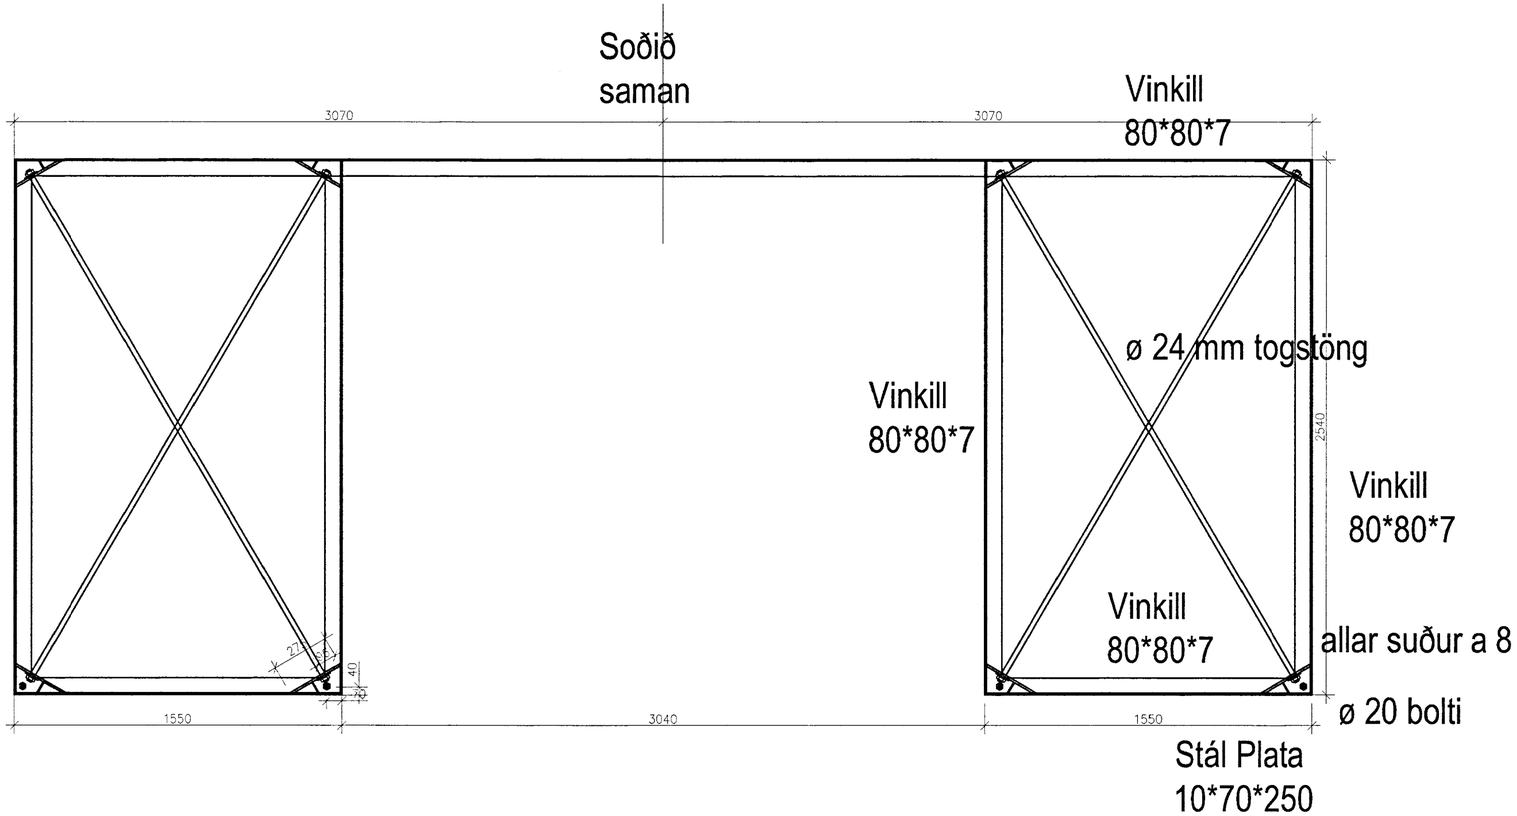

Húsin eru kótasett þannig að
jarðvegsyfirborð inni er sett sem Gk=0,00

Ágúst Birgisson ehf.
Teiknistofa kt. 631298-3979
Skólavörðustíg 3 1101 Reykjavík
sími 588.2220 / 894.7997 agustb@simnet.is
Ágúst Birgisson tæknifræðingur kt. 160557-4199

verk: Setrið skáli Ferðaklúbbsins 4x4
Sunnan Hofsjökuls
efni: Burðarvirki: Stál stífing
mælikv: 1/20
dags: 22.04.2012
Hannað: ÁB Samþ. Samrh.
teikning nr. B 08