

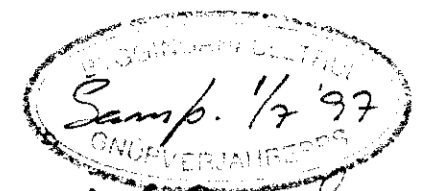
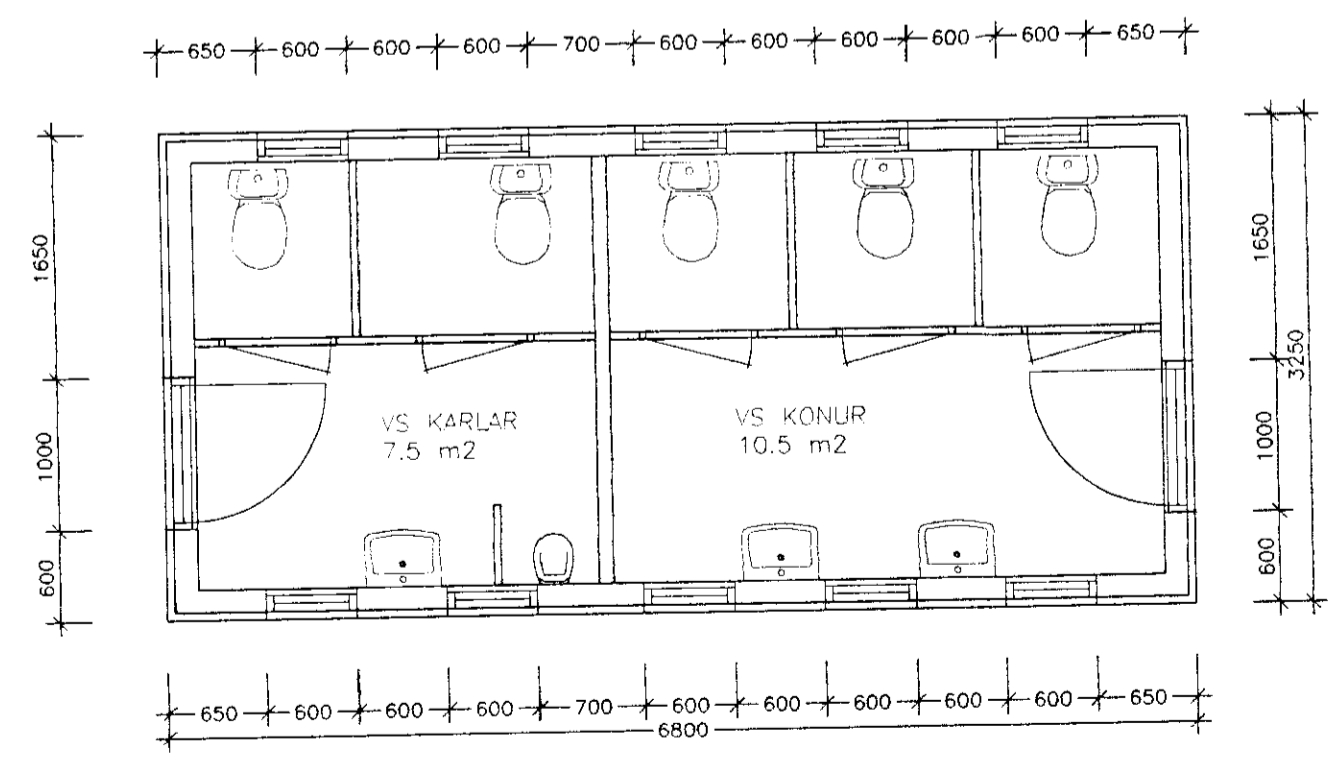
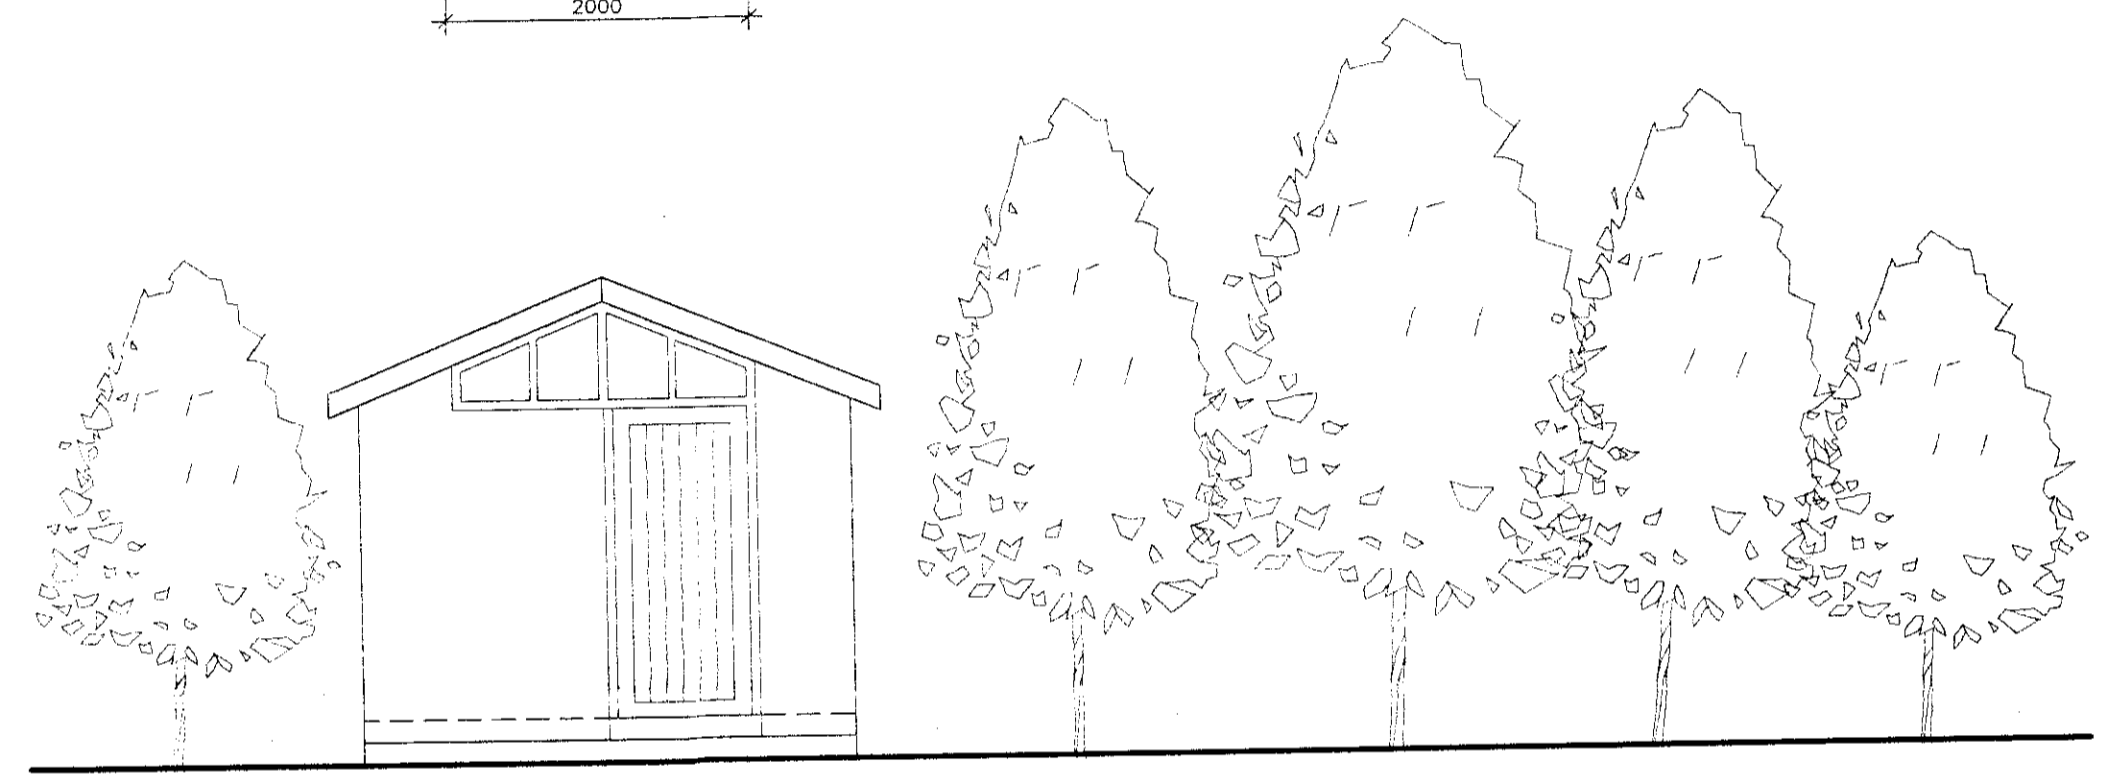
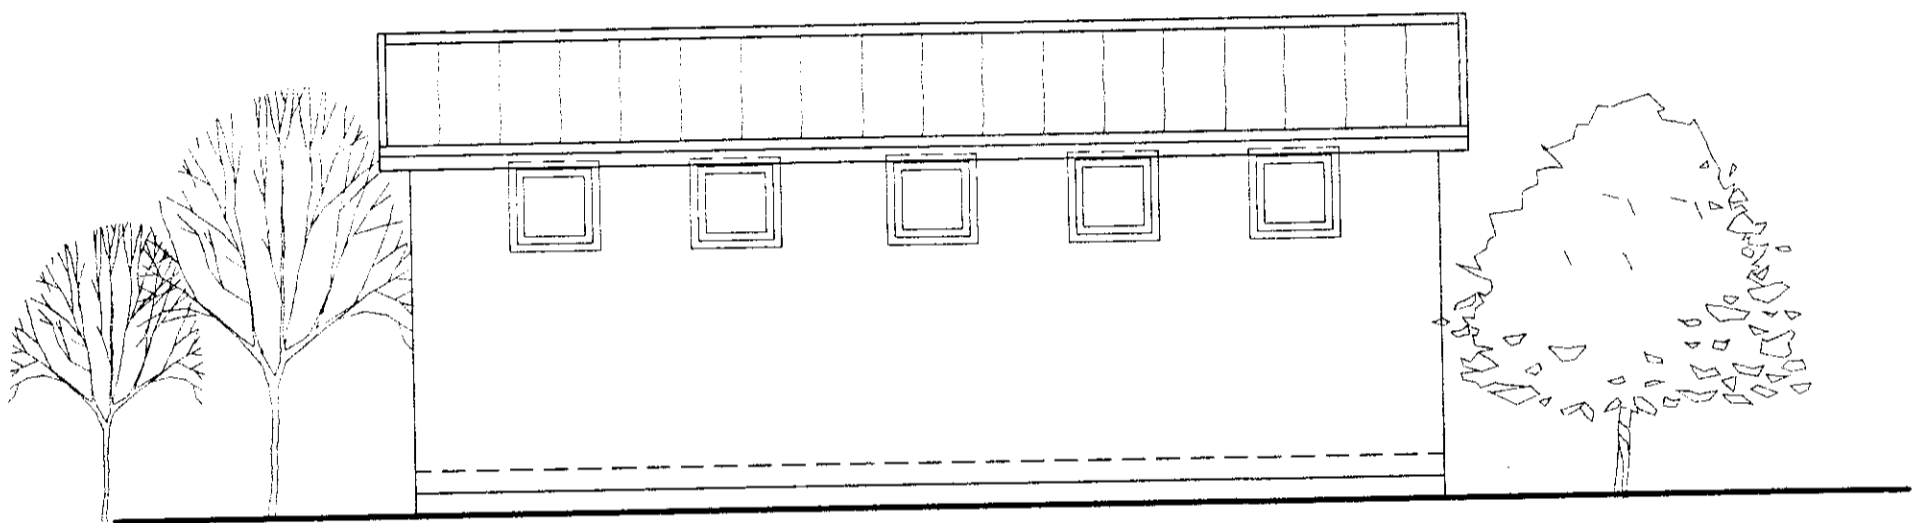


Helgi Gardarsson
 húsnáðamaður
 Sýslunum 17 - Selfos 1809482879

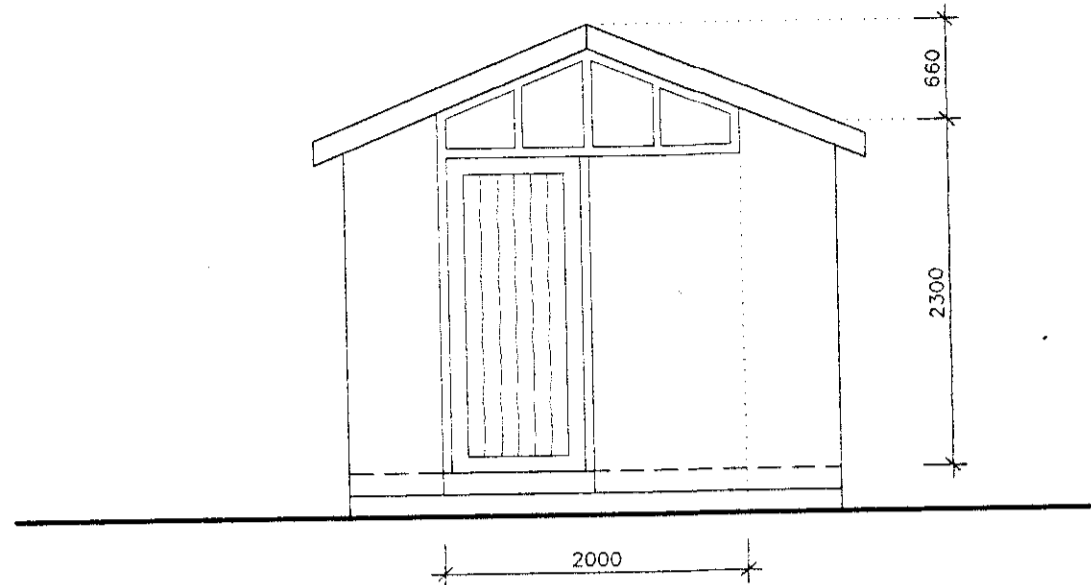

Helgi Gardarsson

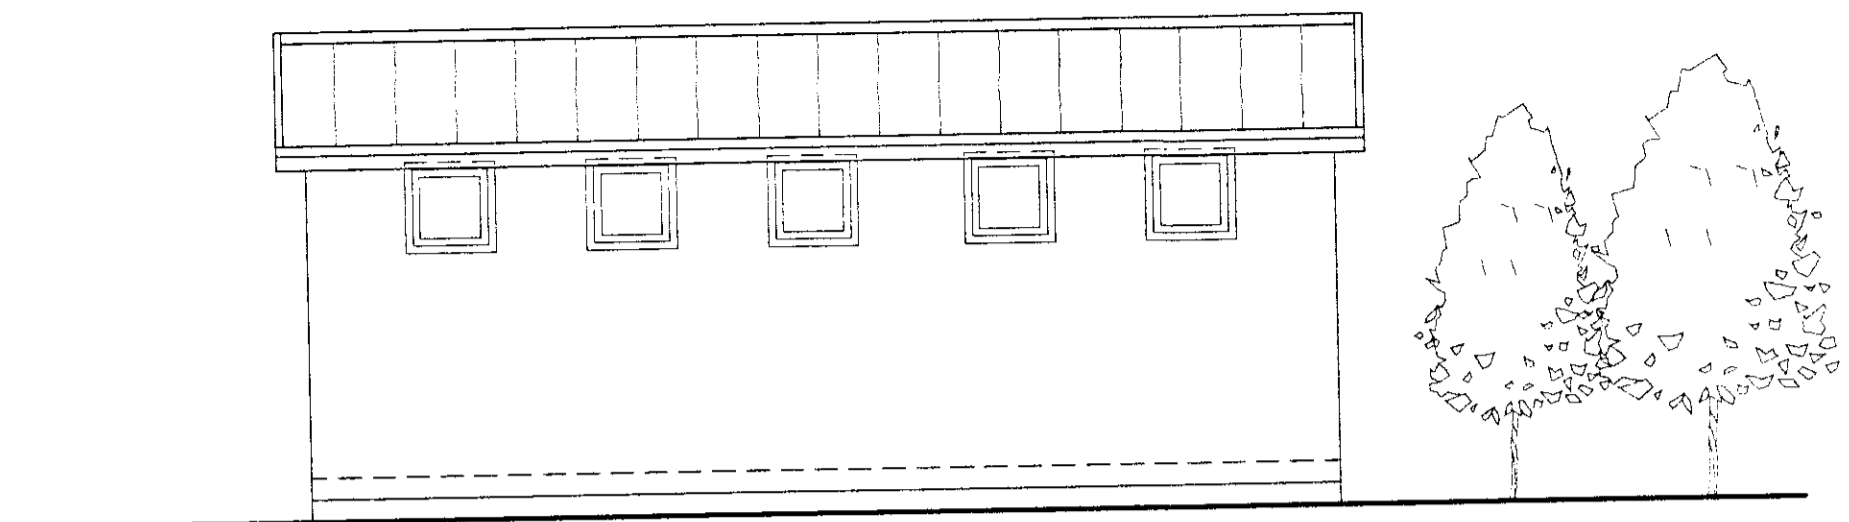

SKÝRINGAR

HÚSID ER BYGGT ÚR TIMBRI OG STENDUR
 Á NIDURREKNUM RAFLÍNUSTAURUM.
 UNDIRSTÖÐUR OG GÓLF HVILA Á DREGURUM 50x150, 3stk.
 GÓLF ER BYGGT ÚR 50x125 c/c 600 OG KLÆTT 28mm GÓLFPLÖTUM RimLum
 ÞAK OG VEGGIR ERU BYGGDIR ÚR 50x125 c/c 600.
 ÞAK ER BORDAKLÆTT OG JÄRNVARID AD UTAN.
 VEGGIR ERU KLÆDDIR STANDANDI BORDAKLÆDNINGU AD UTAN.

STÆRDIR:

BRÚTTÓ FLATARMÁL 22.1 m²
 BRÚTTÓ RÚMMÁL 56.1 m³

					 VERKFRÆÐISTOFA SUÐURLANDS <small>AUSTURVEÐI 3-5, 800 BELFORSI, Sími 482 3900, FAX 482 3914</small>		Verk: SKÓGREKT RÍKISINS ÞJÓRSÁRDAL SALERNISADSTADA FYRIR HJÓLHÝSASVÉÐID		Mkv: 1:50
Hnitakerfi:									Mkv:
Hæðakerfi:									Mkv:
Vörpun:					Br.		Dags.		Eðli breytingar
Skráarnafn:					Yf.		Sp.		Samþykkt:
Tilvísanir					Hannað: E.I.		Yfirforið:		Dags: 15.06.1997
							Verknr: 97077		Teikn.nr: 01