



VEGGUR 8, BURÐARVEGGUR 1:50

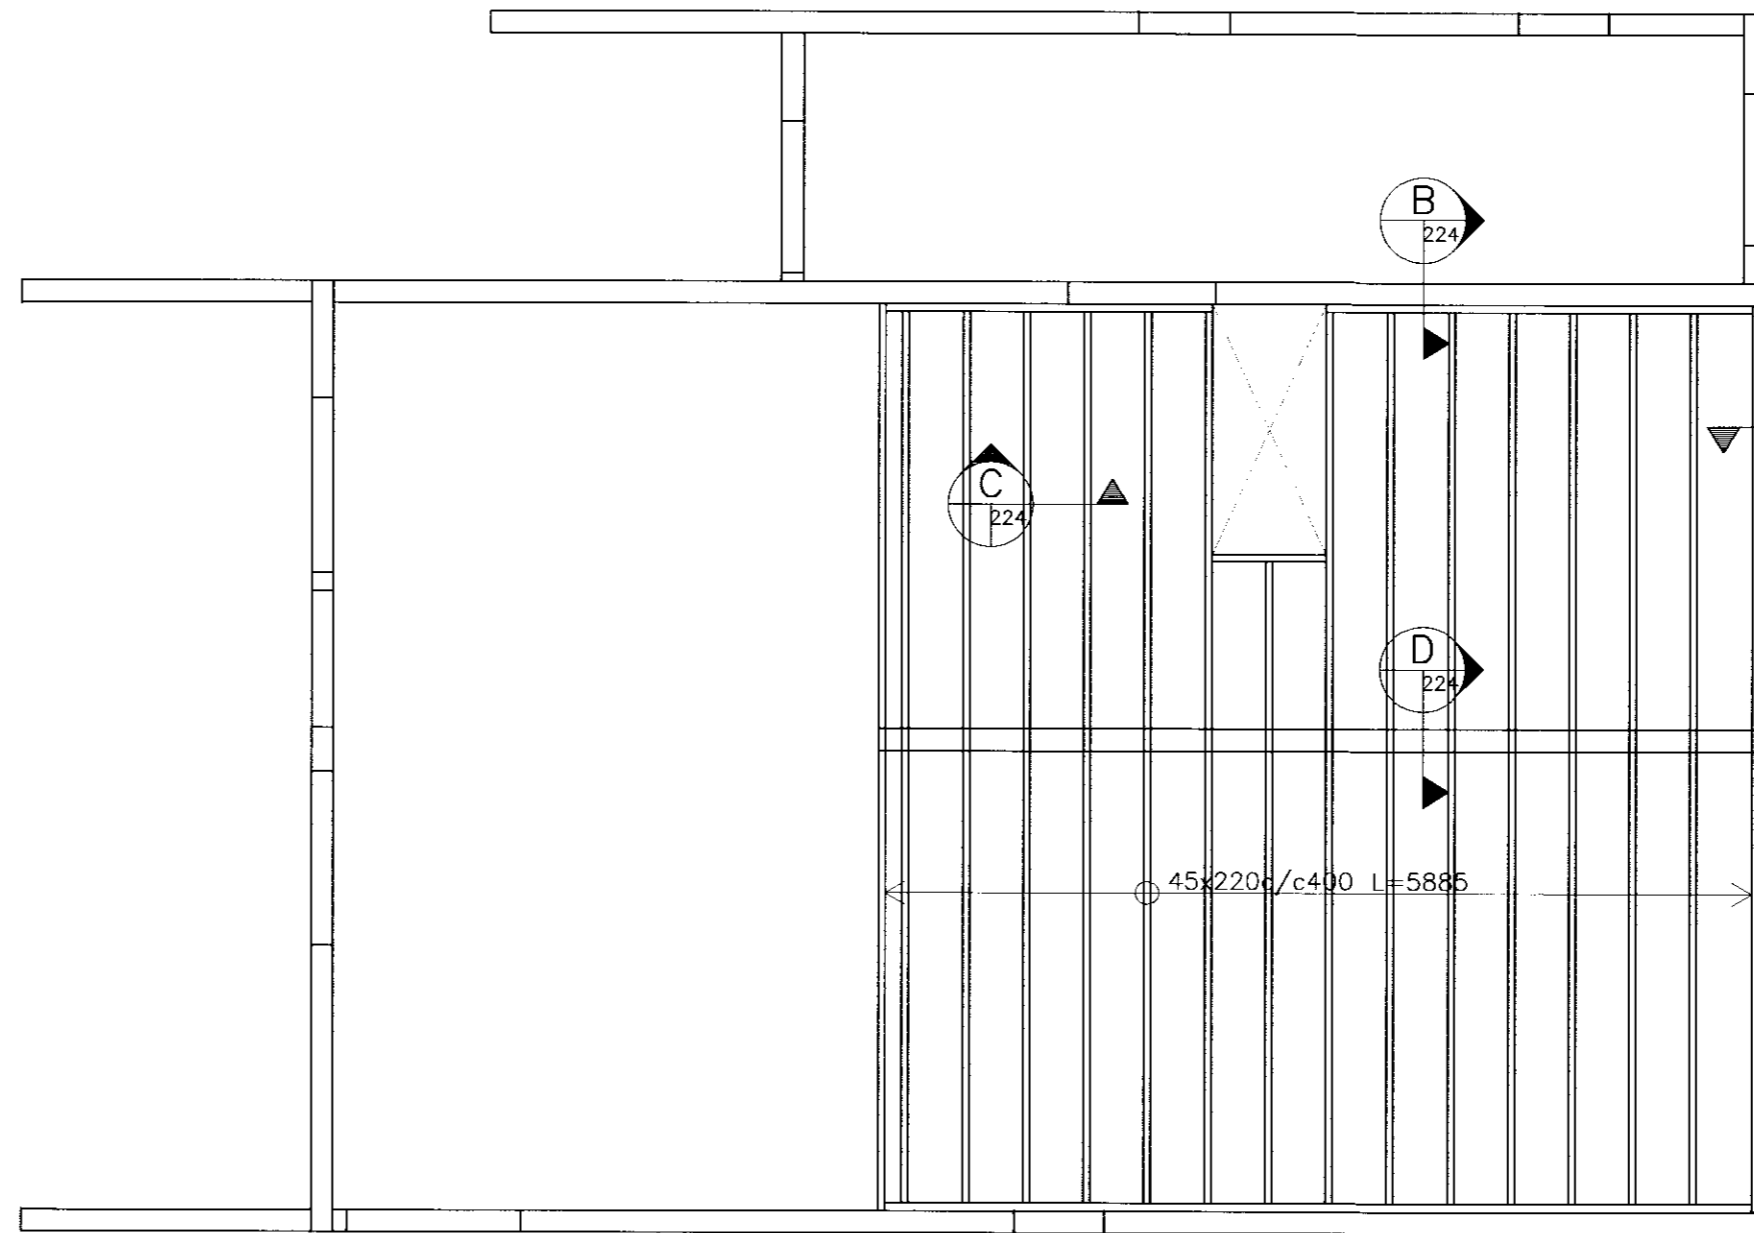

MILLIGÓLF 1:50

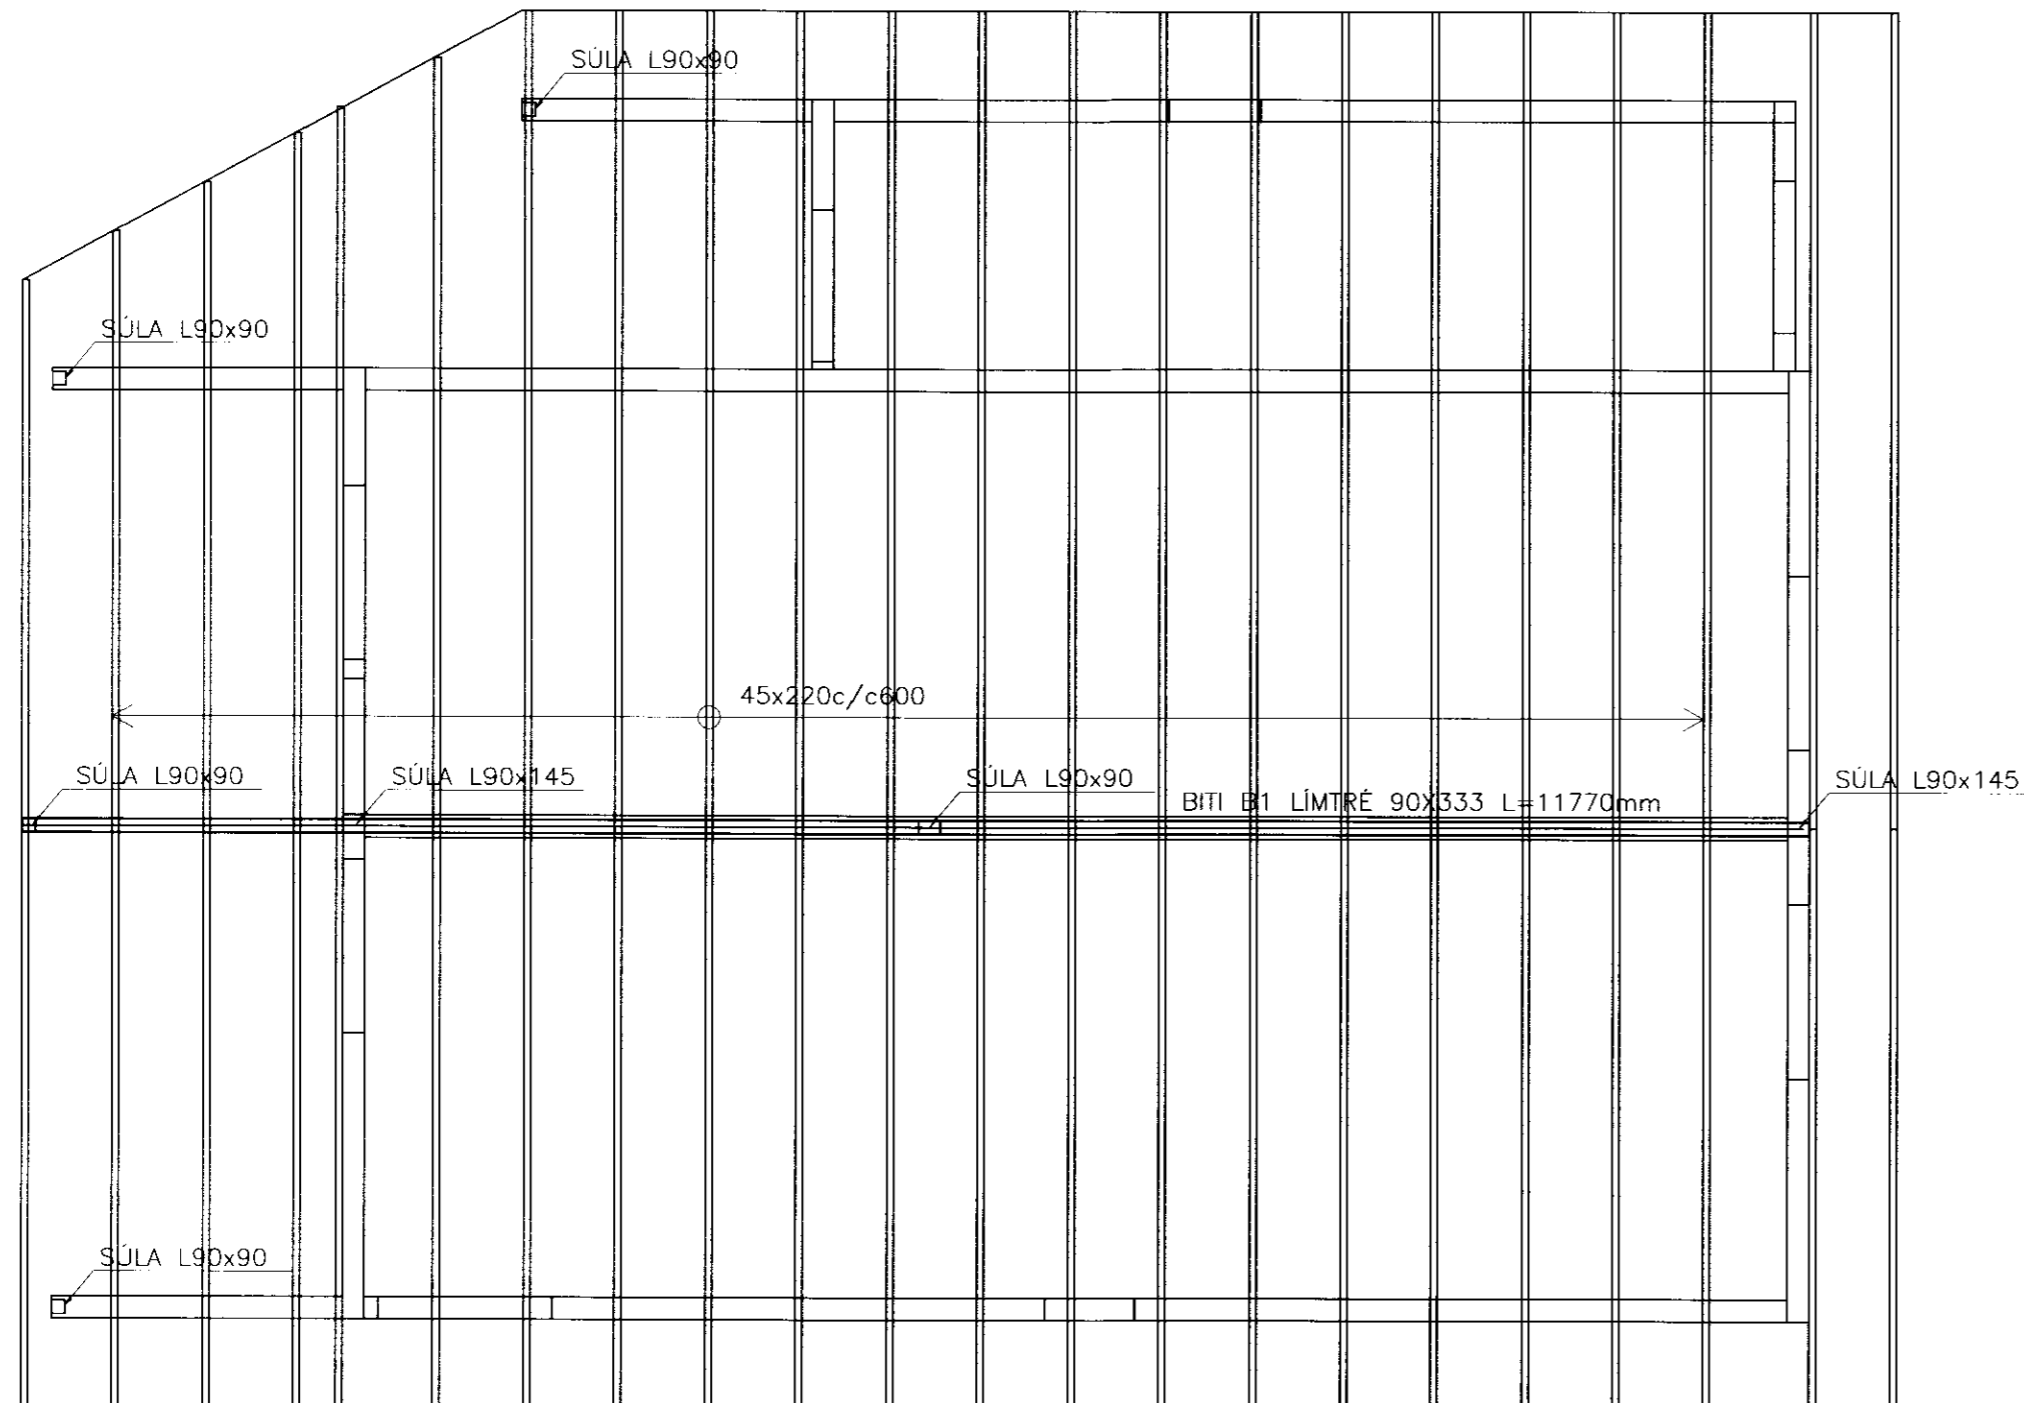

ÞAKPLAN 1:50

MÓTTEKIÐ
31 MAÍ 2010
Guðmundur Steinarsson
Byggingafræðingur, Áttu, Áttu og Fjórh.

ADALHÖNNUÐUR

| ÚTG. | DAGS. | ÚTGÁFUERILL | HANNAD | TEIKN. | YFIRF. |
|------|-------|-------------|--------|--------|--------|
| ### | | | | | |
| ### | | | | | |
**VERKFRÆÐISTOFA
SUÐURLANDS EHF**

Austurvegur 1-5, 800 Selfoss, Sími: 412 6900, Fax: 462 3914, Netf: verkud@verkud.is

ÍBÚÐARHÚS, SMÁHÝSI
SKAFTHOLT, SKEIÐA- OG GNÚPVERJÁHR.
801 SELF OSS

BURÐARVIRKI
ÁSYNDIR VEGGJA
MILLIGÓLF OG ÞAKPLAN

| | | | |
|-------------|------------|------------|-----|
| TEIKNINÚMÉR | BLAÐSTÆRD | HANNAD: | GH |
| 09221 | A2 | TEIKNAD: | EBB |
| 222 | | YFIRFARID: | |
| DAGS. | MELIKVARDI | ÚTGÁFA | |
| 25.05.10 | 1:50 | A | |

SAMBÝKKI
Kennitala: *Guðmundur Steinarsson*
0769665595

