




BYGGINGARFULLTÍÐI
 Temp. 16.86
 GUNNAR HANDELSS
 Hjalmar Einarsson

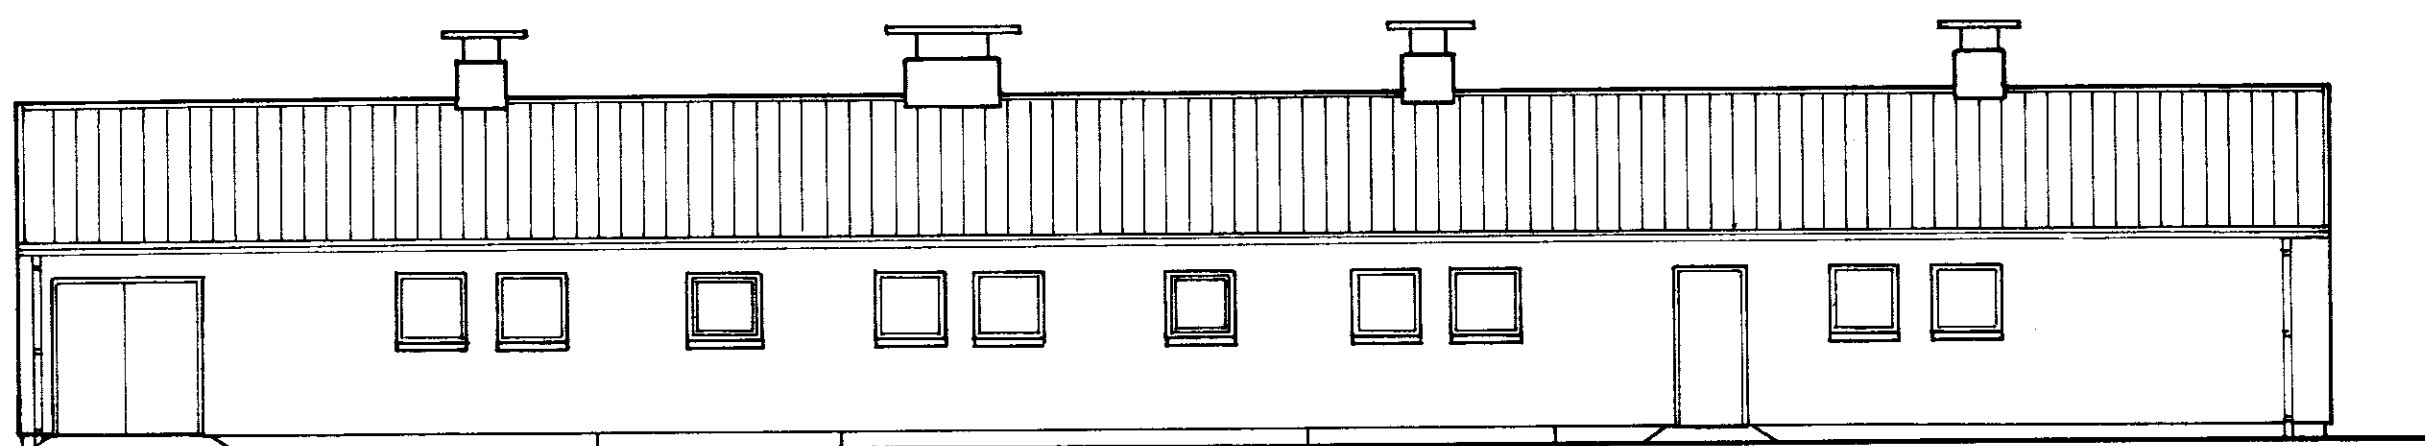


HLIÐ

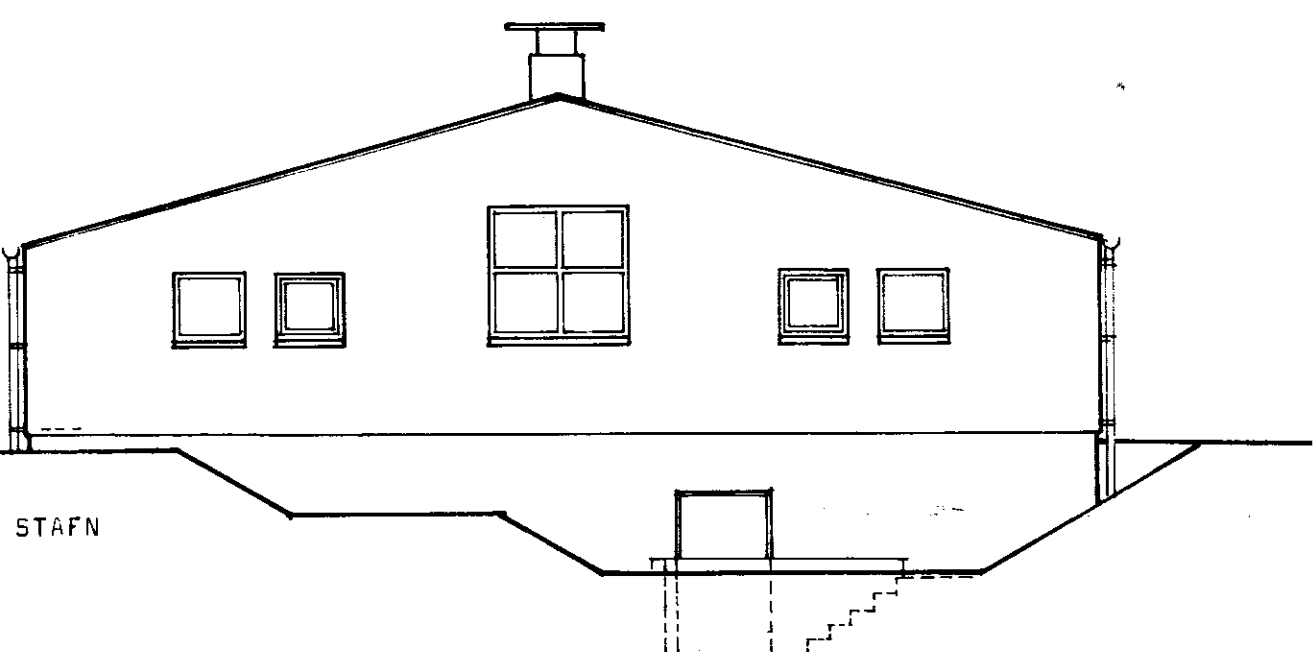


STAFN

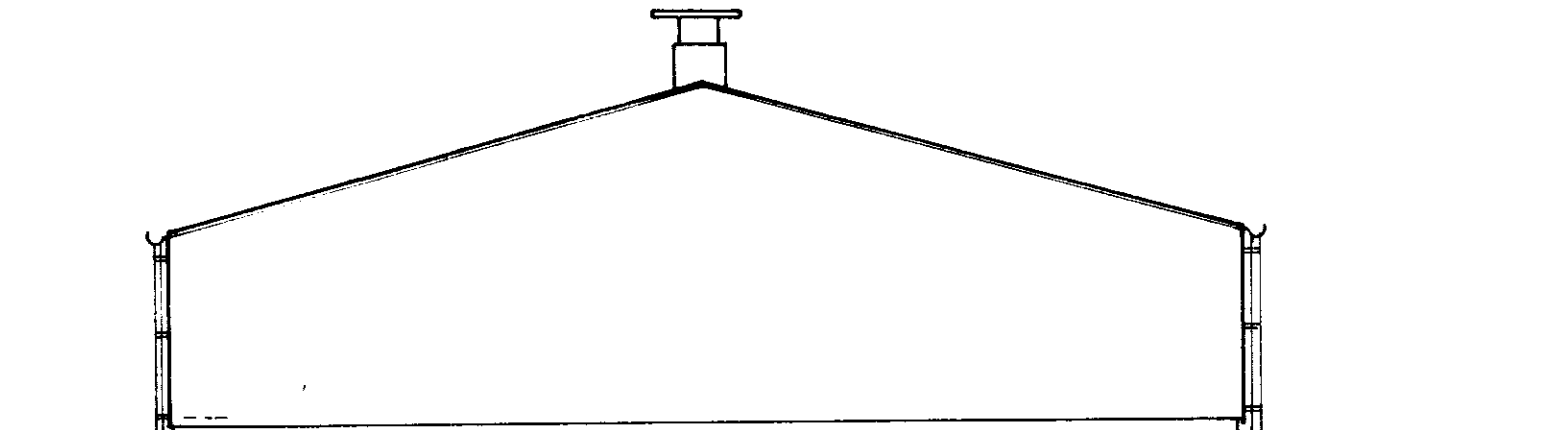


GAFL AÐ HLÖÐU

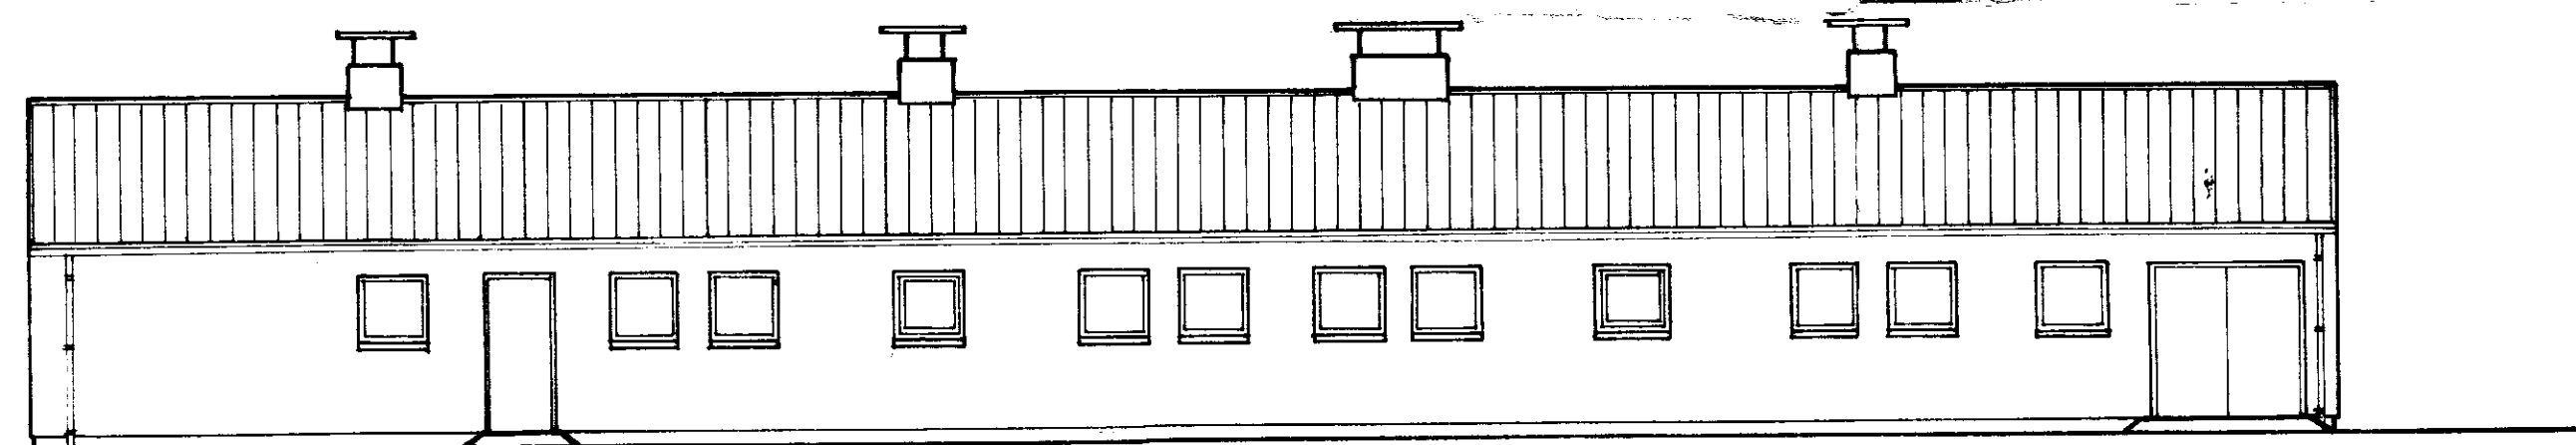

HLIÐ

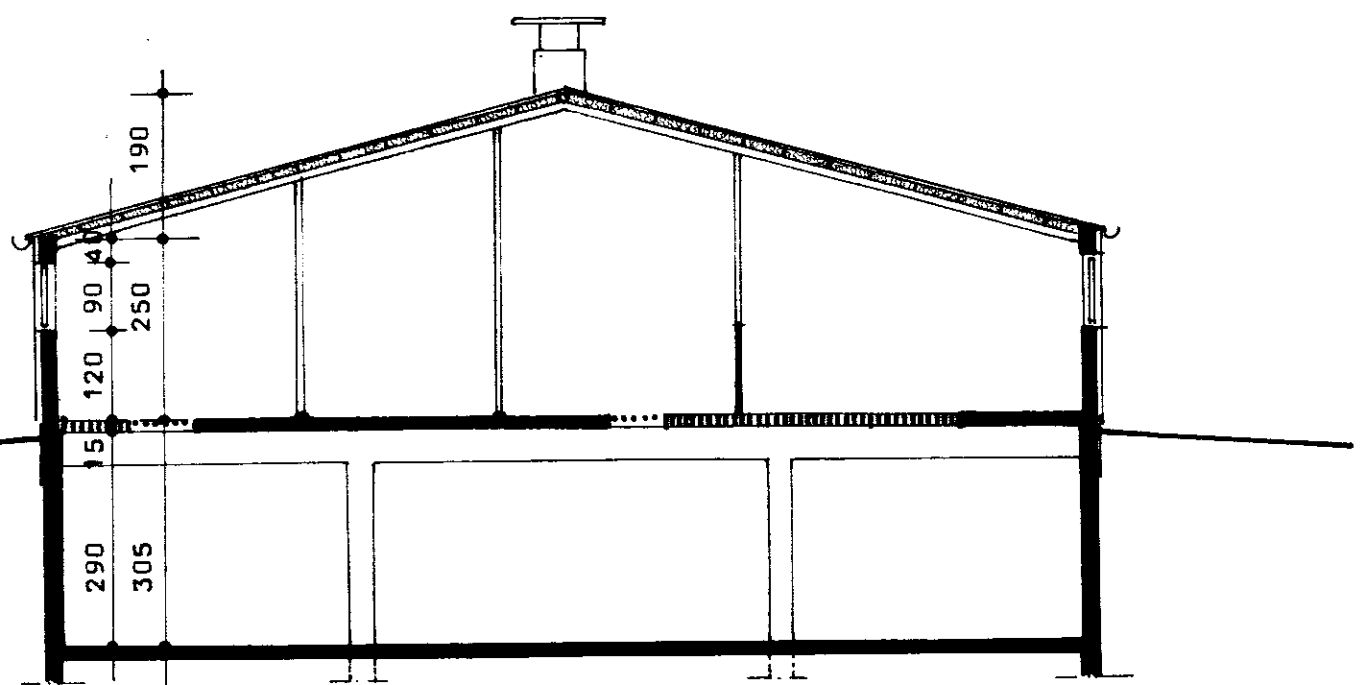

SNIC - A

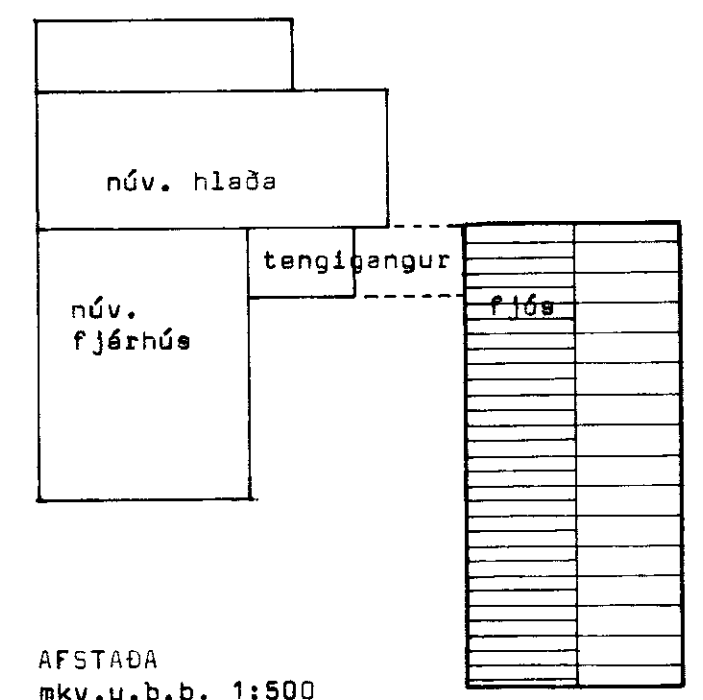

AFSTAÐA
 mkv.u.p.b. 1:500

ALLAR BREYTINGAR ÖHEIMILAR ÁN
 SAMPTAKS BYGGINGASTOFNAR

BL BYGGINGASTOFNUN LANDBÚNAÐARINS
 LAUGAVEGI 120, REYKJAVÍK, Sími 25444
 STEINSHOLT, Grópvörjehr., Árneseýslu
 FJÓÐ
 Útlit, snið og afstaða

TEIKN. NR. 10-5006-2
 BREYTT FRÁ
 MÆLIKVARDI 1:500, 1:100
 DAGSETNING 27.11.1985
 TEIKNAD Málfríður

Hjalmar Einarsson