



Samp. 02.08.2004
 BYGGINGA-ENGLTRÚ
 SKEIÐ OG GNÚPVERJAREPPI
Hilmar Gunnarsson


B - B

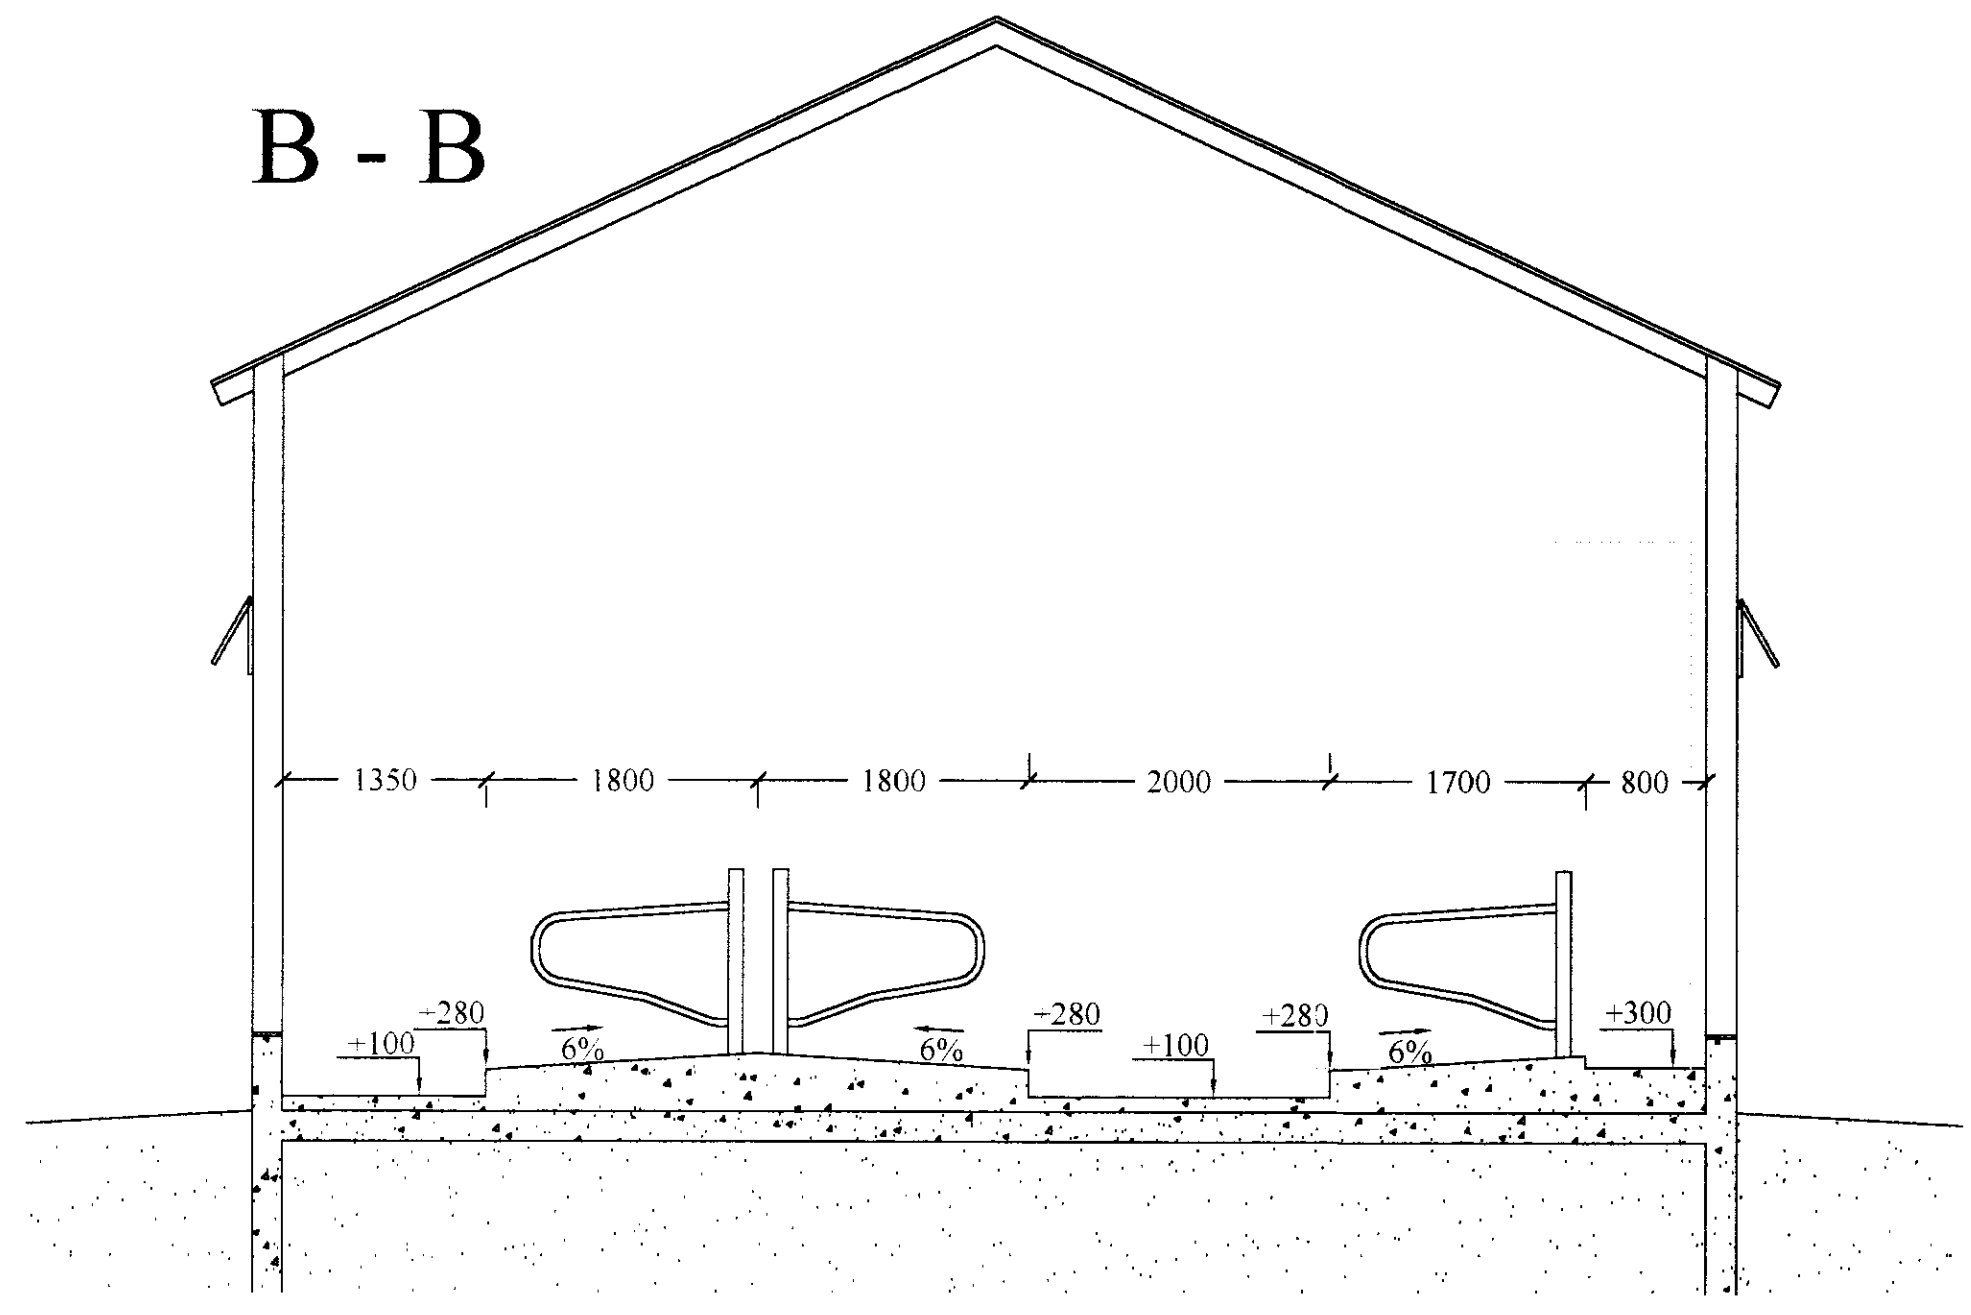

A - A

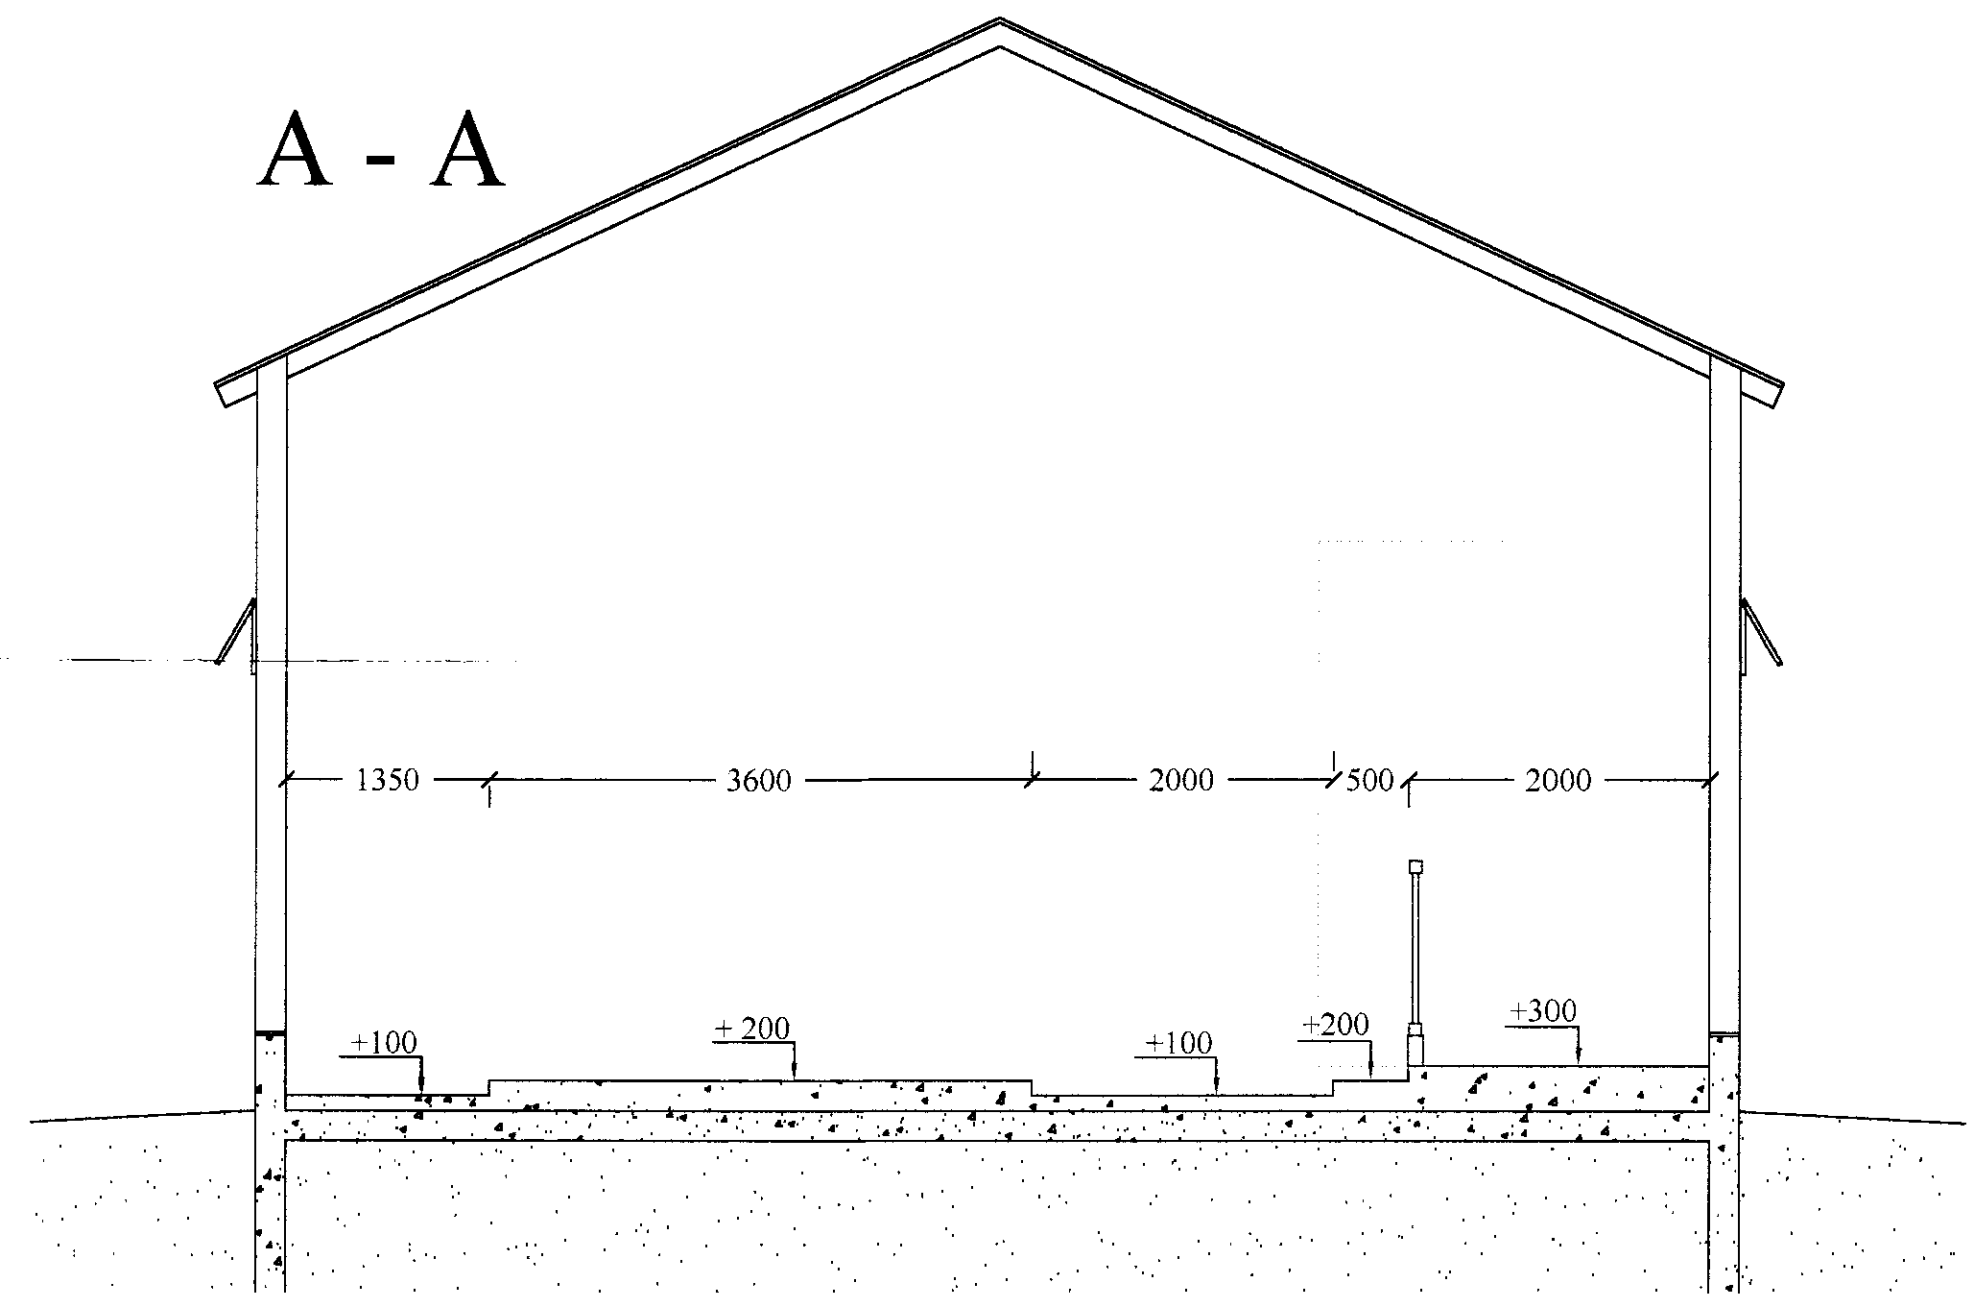

C - C

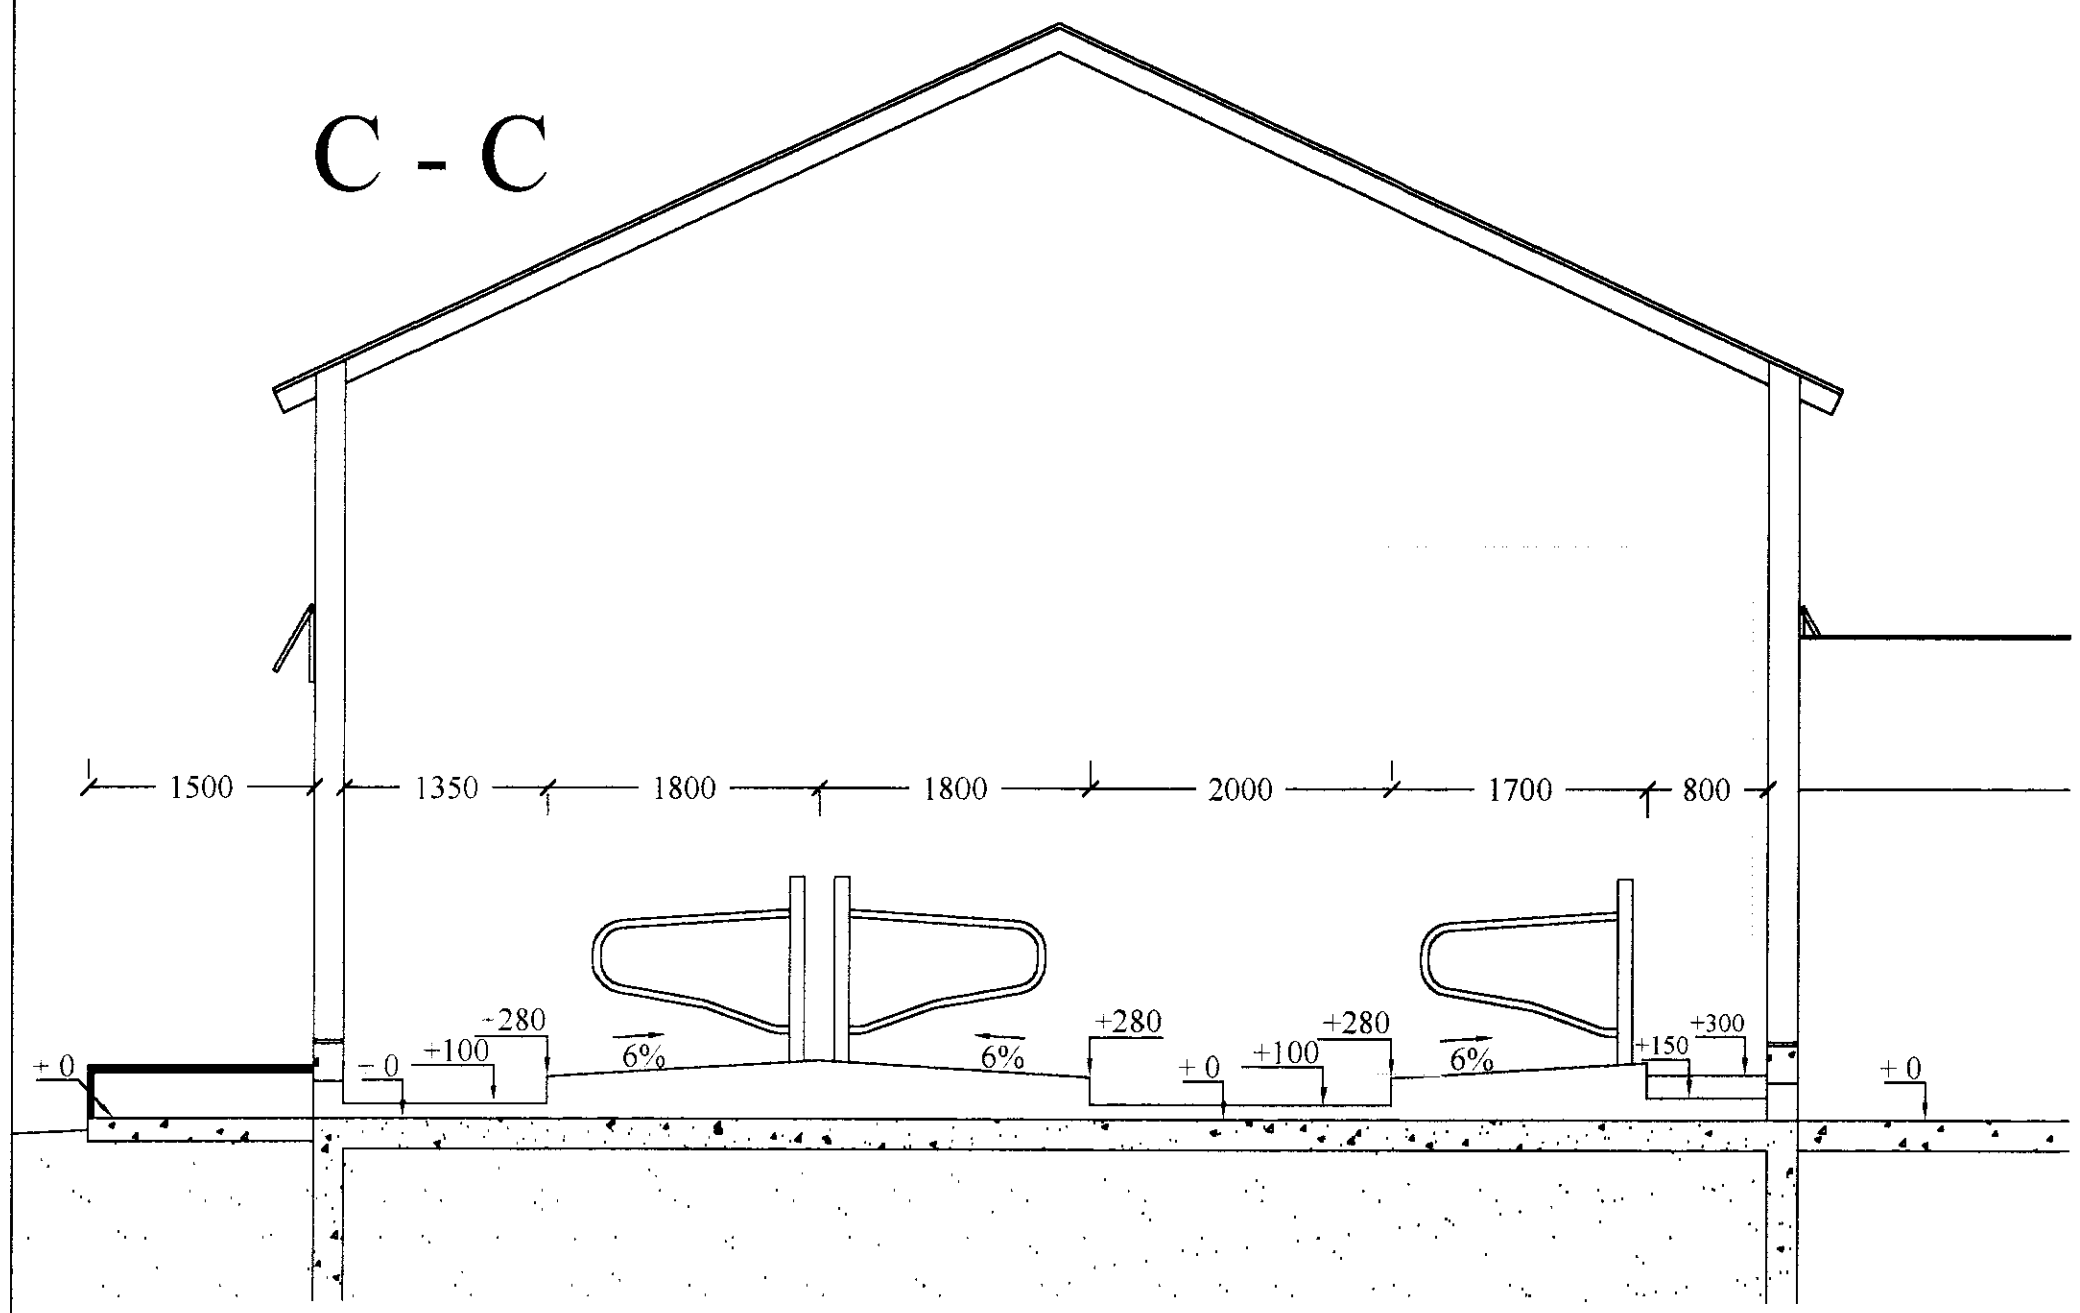

Steinsholt, Gnúpverjahreppi

Breyting á hluta af hlöðu í aðstöðu fyrir kvigur.
 Nr. 2. Snið A-A, snið B-B og snið C-C.
 Teiknað: Lárus Pétursson, 190165 - 3889
 Mælikv: 1 : 50
 Dags: 02.08.04

Landstólpi ehf