



Snið A 1:20

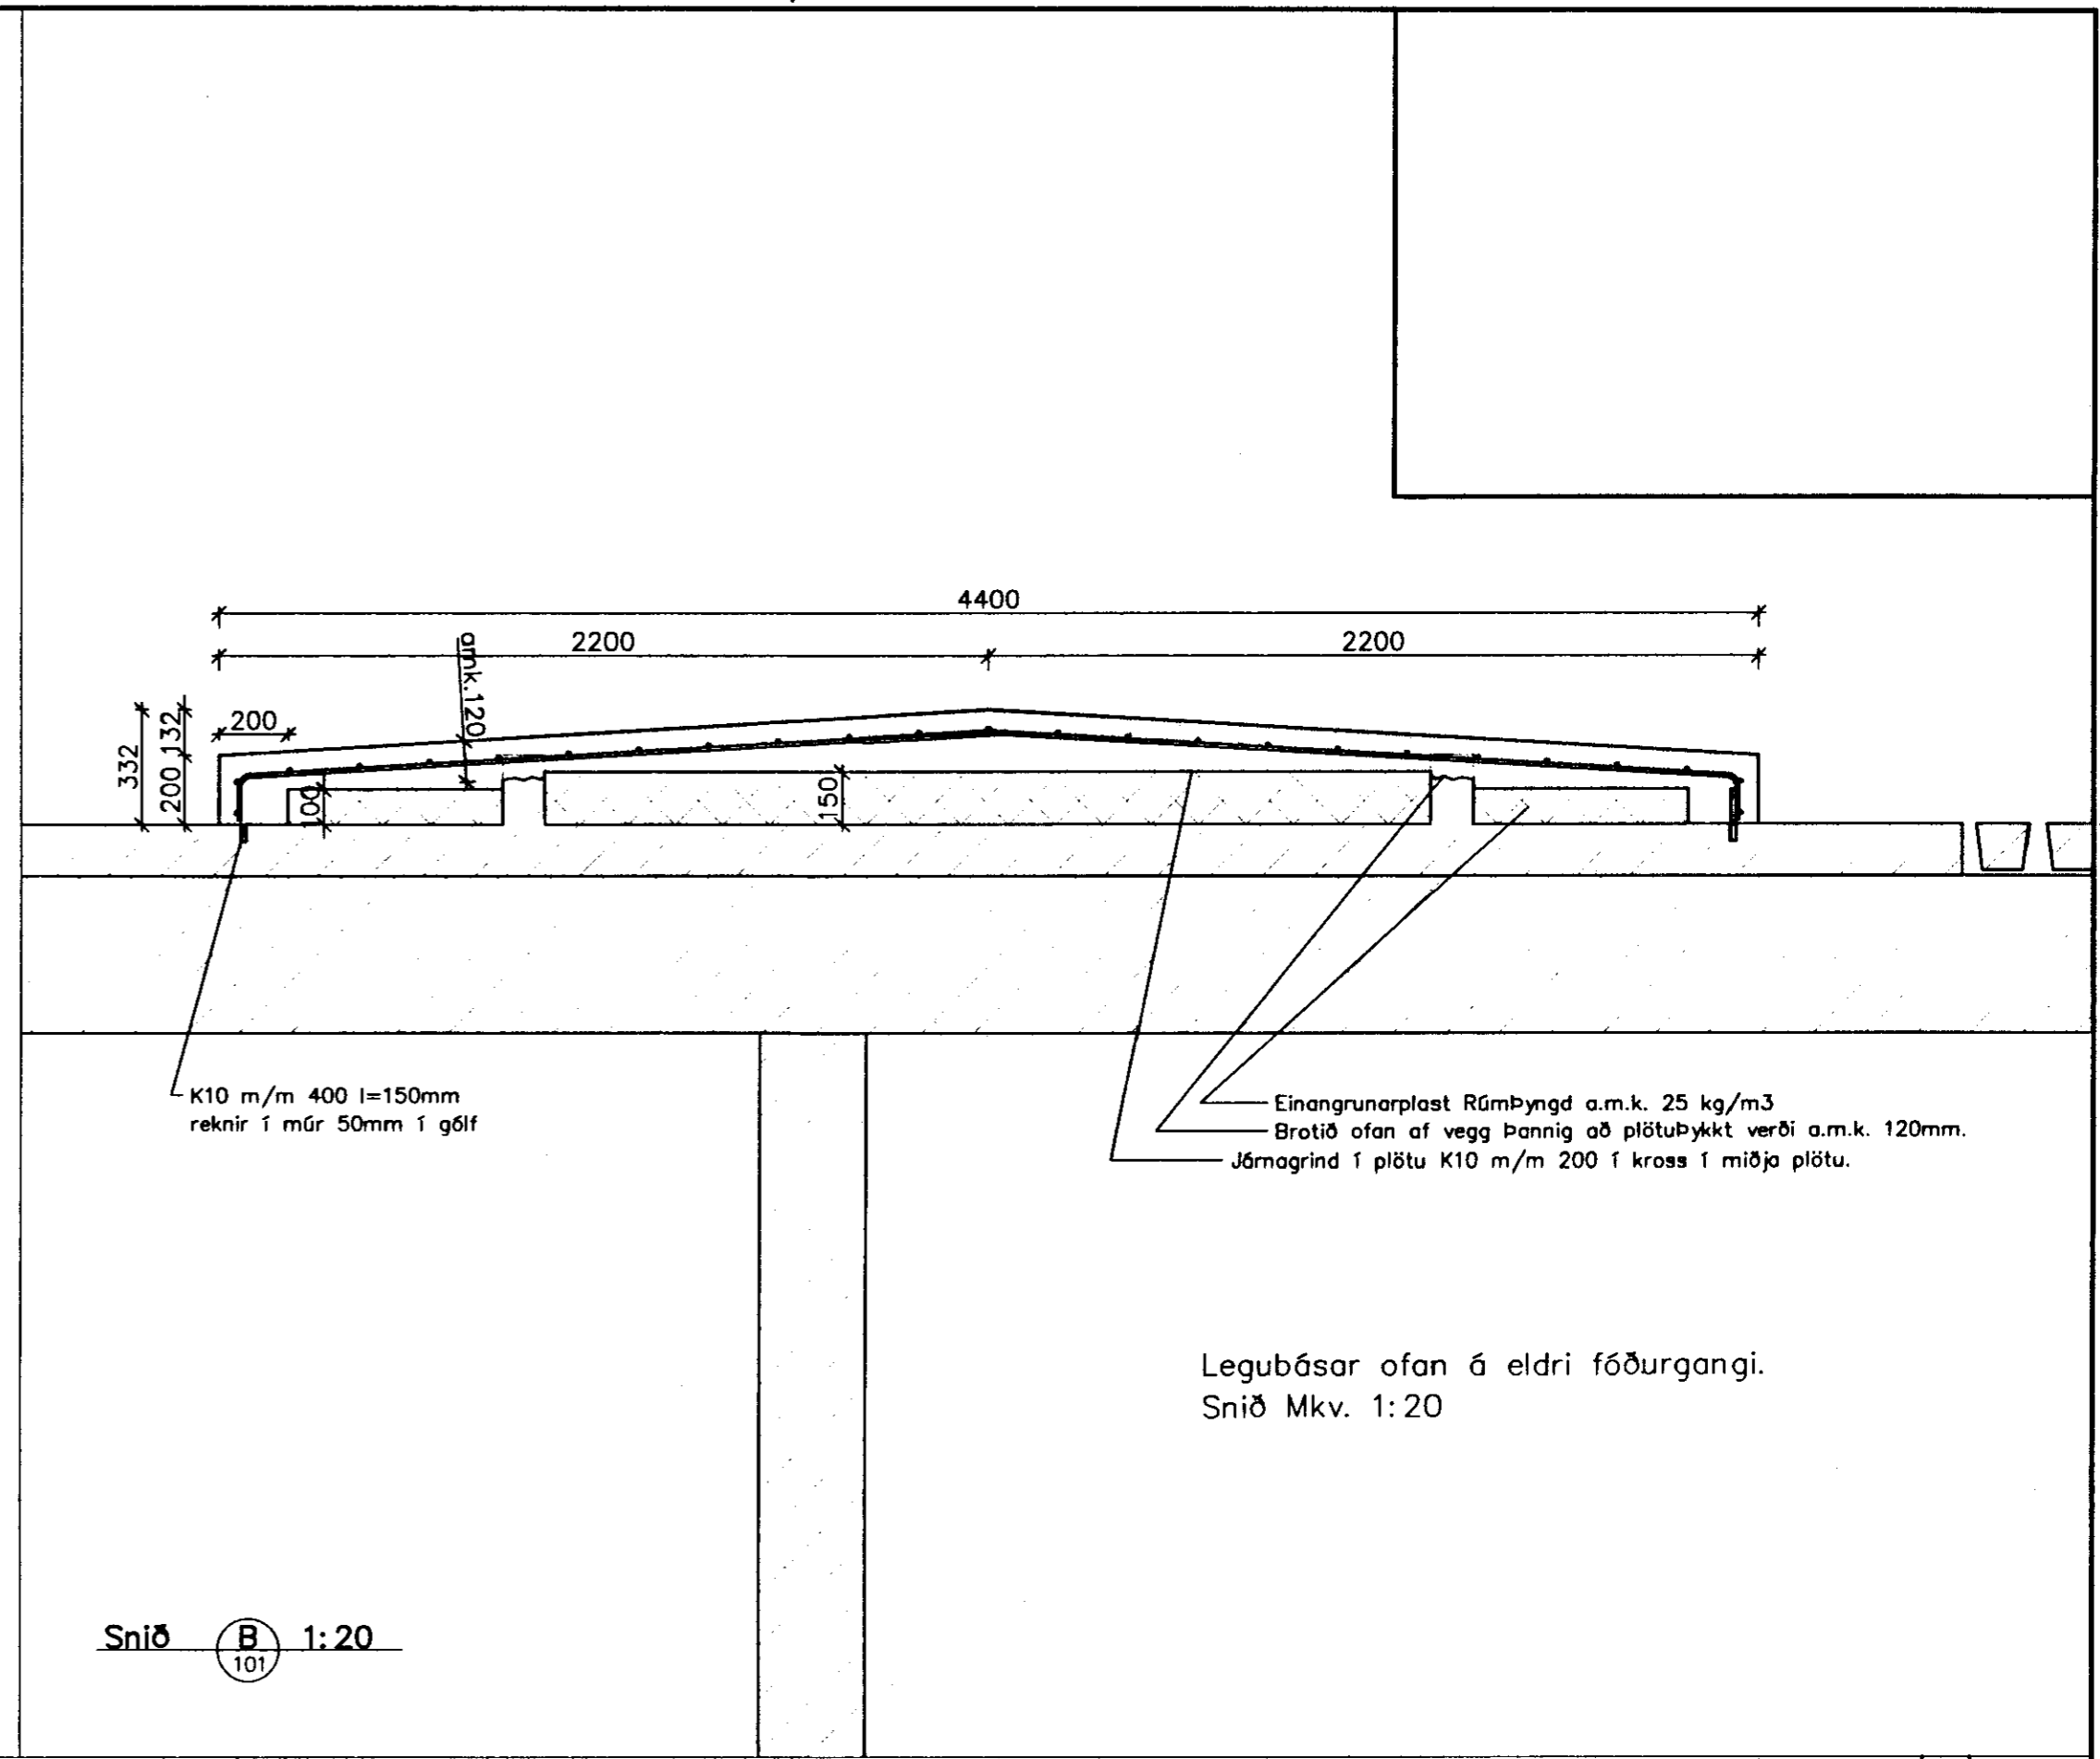


Snið B 1:20

Legubásar ofan á eldri fððurgangi.  
Snið Mkv. 1:20

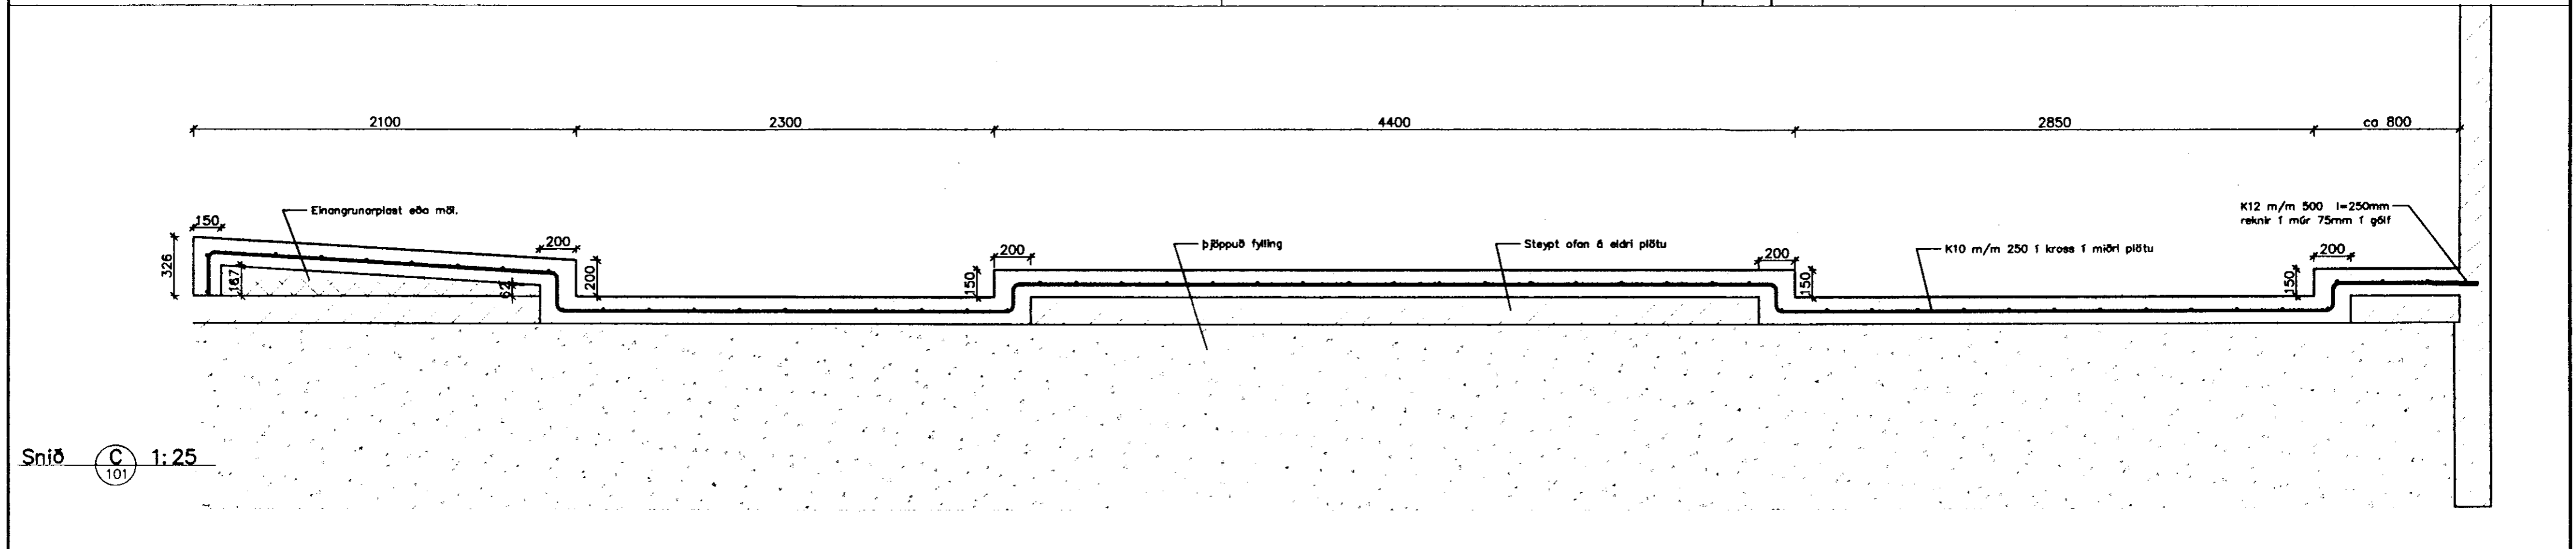

Snið C 1:25

Hnitakerfi:					 <b>VERKFRÆÐISTOFA SUÐURLANDS</b> <small>AUSTURVEGI 3-5, 200 BELFORSI, Sími 482 3900, FAX 482 3914</small>					Verk: STEINSHOLT 2 GNÚPVERJAHREPPI FJÓS				
Hæðakerfi:										BURÐARVIRKI				
Vörpun:					SNIÐ A og B					Mkv: 1:25				
Skráarnafn: 00173.dwg					Tilvísanir					SNIÐ C				
Br.	Dags.	Eðli breytingar	Af.	Sp.	Samþykkt	Hannað: GH	Teiknað: GH	Yfirfarið:	Dags: Okt 2000	Verknr: 00173	Teikn.nr: 102			