


Saint. 68-11-80

H. C. H.

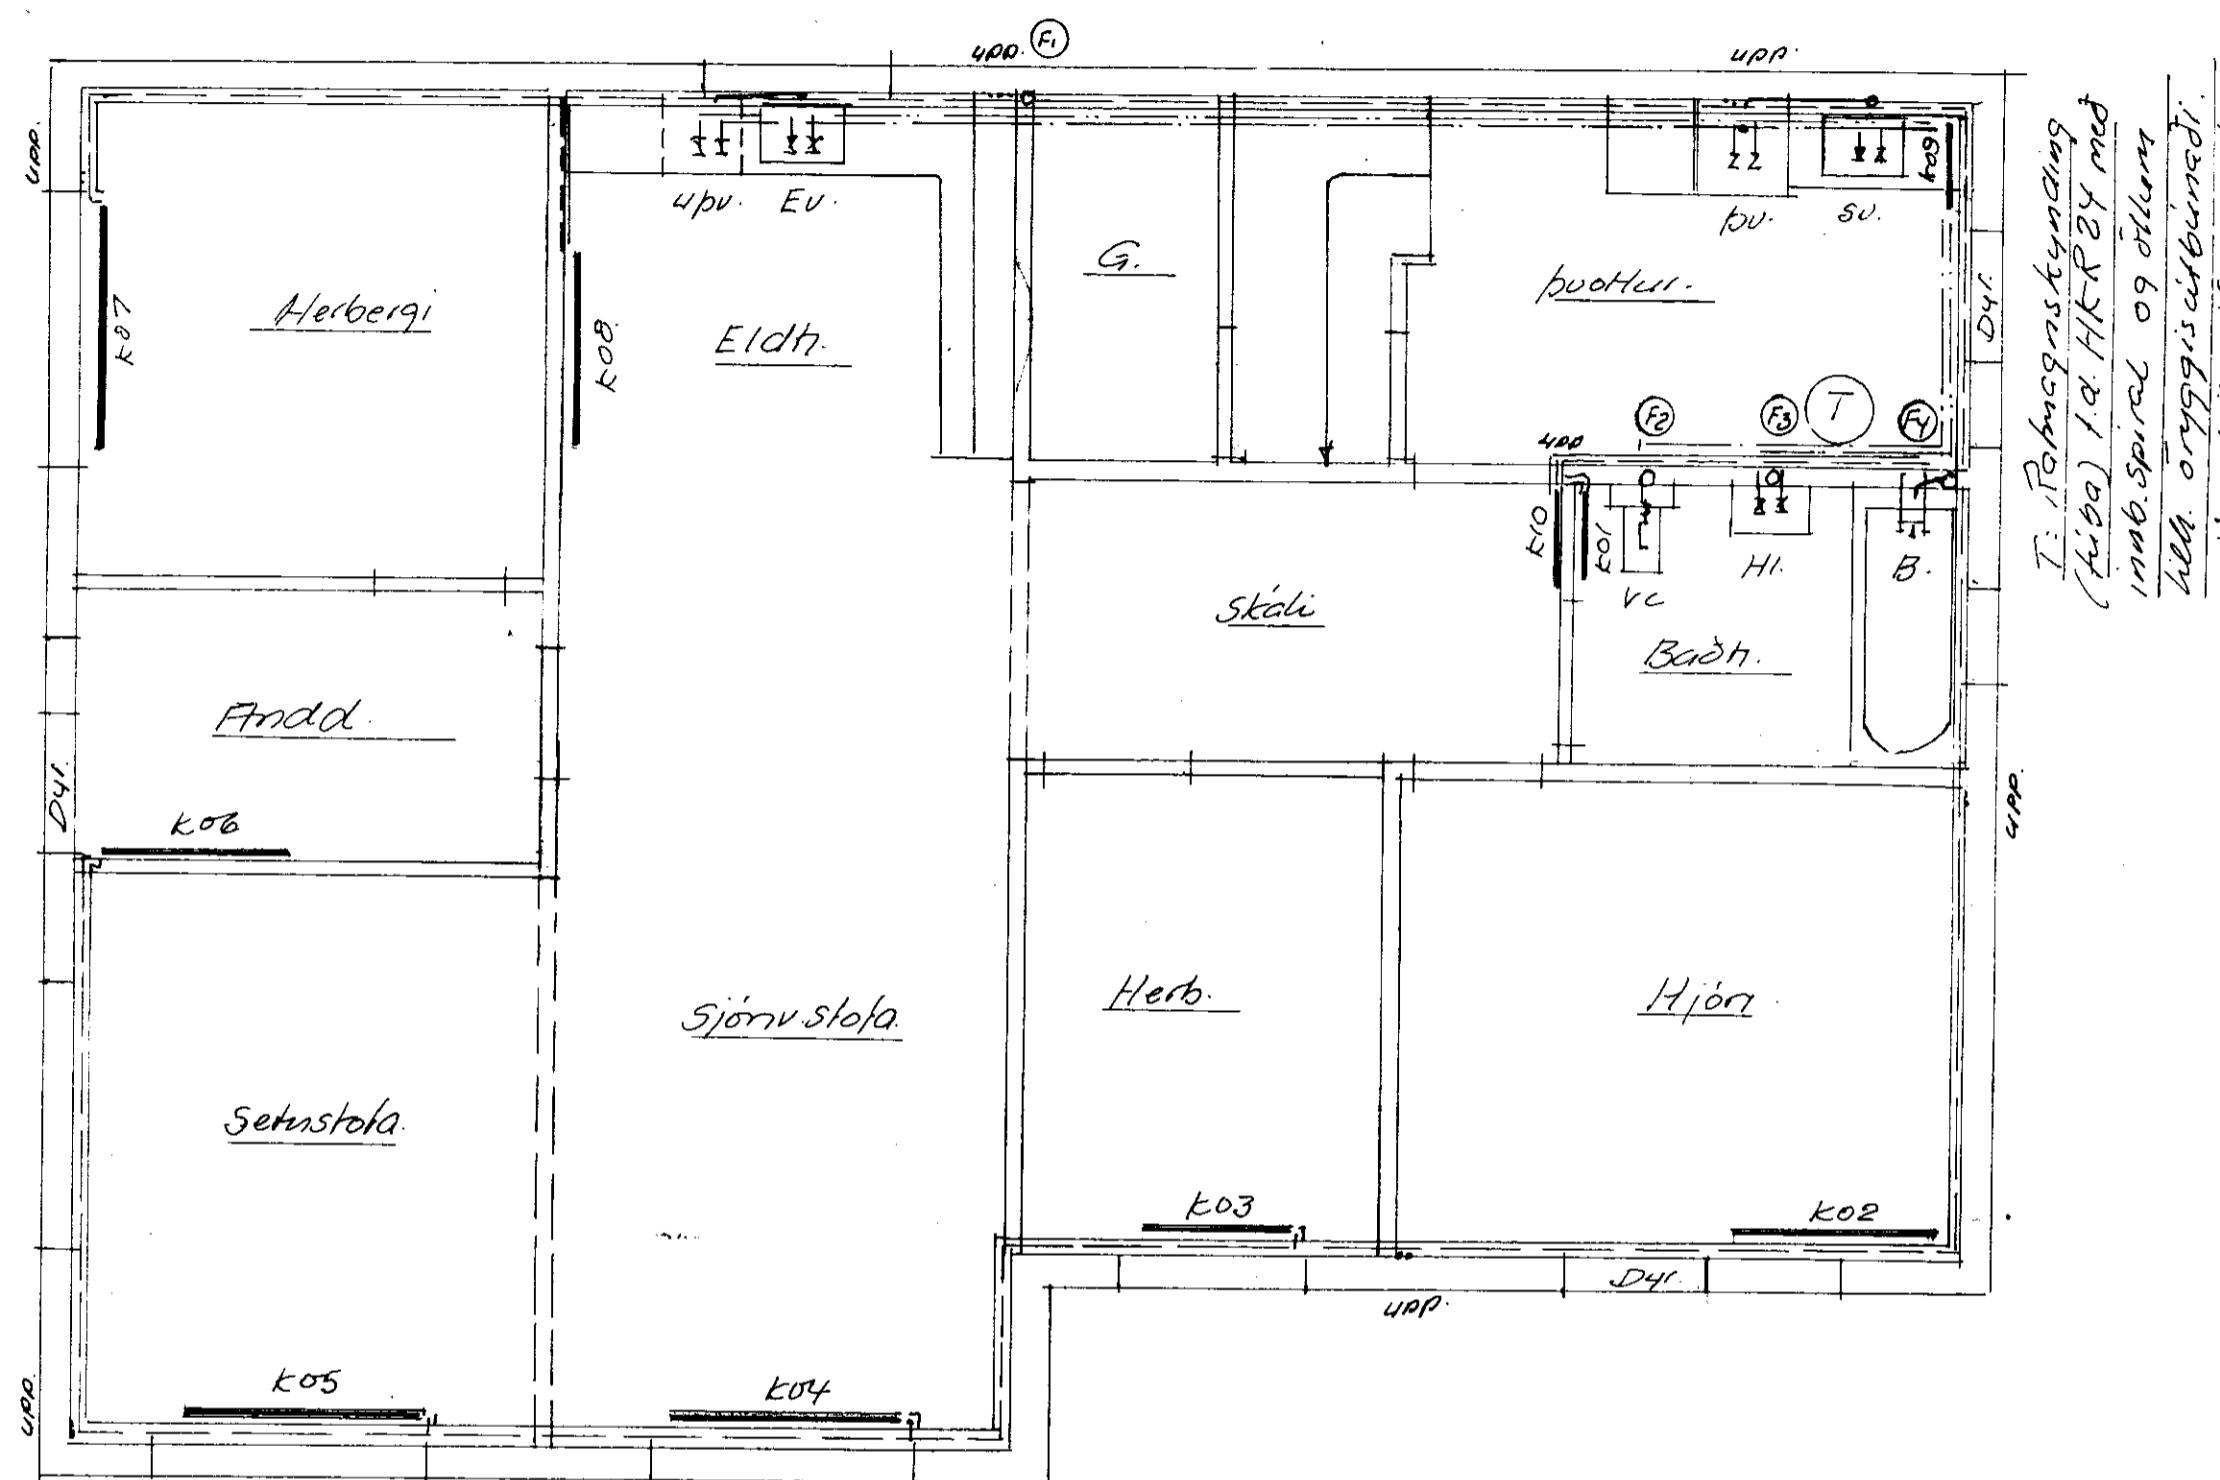

## Skirringar

## Neyzhuvalnslagnir.

- 1) Pipur innanhúss plashpipur, sem liggi frastatt í jöðru sandlagi og hildar sandi
  - 2) Pipur og fittings innanhúss galvaniserað
  - 3) Pipur einangrist með 15 mm glerullarhlókum (3/8"-1½; 3/4"- pipur) en stær með 20 mm hlókum.
  - 4) Pipur venist með sisalpappa eða plastrulett yzt en koldar pipur venist einnig á sama hátt næst rör.
  - 5) Milli útveggjars og vatnna pipna komi minnst 12 mm plasteinlangun (jarðhæð) eða glerullarmottur (1.032.h.)
  - 6) Einangra má pipur á innveggjum með 10mm glerullarmottum, ef nauðsyn krefst og síðan vatnar yzt.
  - 7) Elni og frágangur laðna fylgi í öllu reglum og vennum um neyzluvatnslagnir í fyrressýslu.

Hítalagnir.  
1) Fráganirger þírna sem á heimur neyðluvahn-  
fögnum.

- 2) Pipur verjut svartar miðstöðvarpipur.  
3) Pipur lagðar þannig, að þær geti þaðan til óhinnadræ  
4) Eini og fríganganlagna fylgi í öllu reglum og  
verjum um þær lagnir.

Fallröt

- 1) Nøkud sein polypropylen plastrør sem fallrør og greintrør innanhüss.
  - 2) Rönn einangrist med 10 mm glerullarmottum og røtin sisal-edd plastdekk yst.
  - 3) Elmi og frøgangur laenna fylgi i öllu reglum og venjum um skotplagnit.

## Pijur ad ohnum

## Pipur frå omrum

## Heitar neyzlun-piper.

Kaldar nev<sup>th</sup>aw-pipat.

<u>Benedikt B. Sigurðsson</u> <u>verktø.</u>		
<u>Skaftholt, Grípu hr. Þmess.</u>		
M.	1:50	Hita-vaths-skolplogn
D	oct. '80	stads. hækja á jordhæð
Nr.	2. 51	<u>Ben. B. Sigurðsson</u>