



blað 1

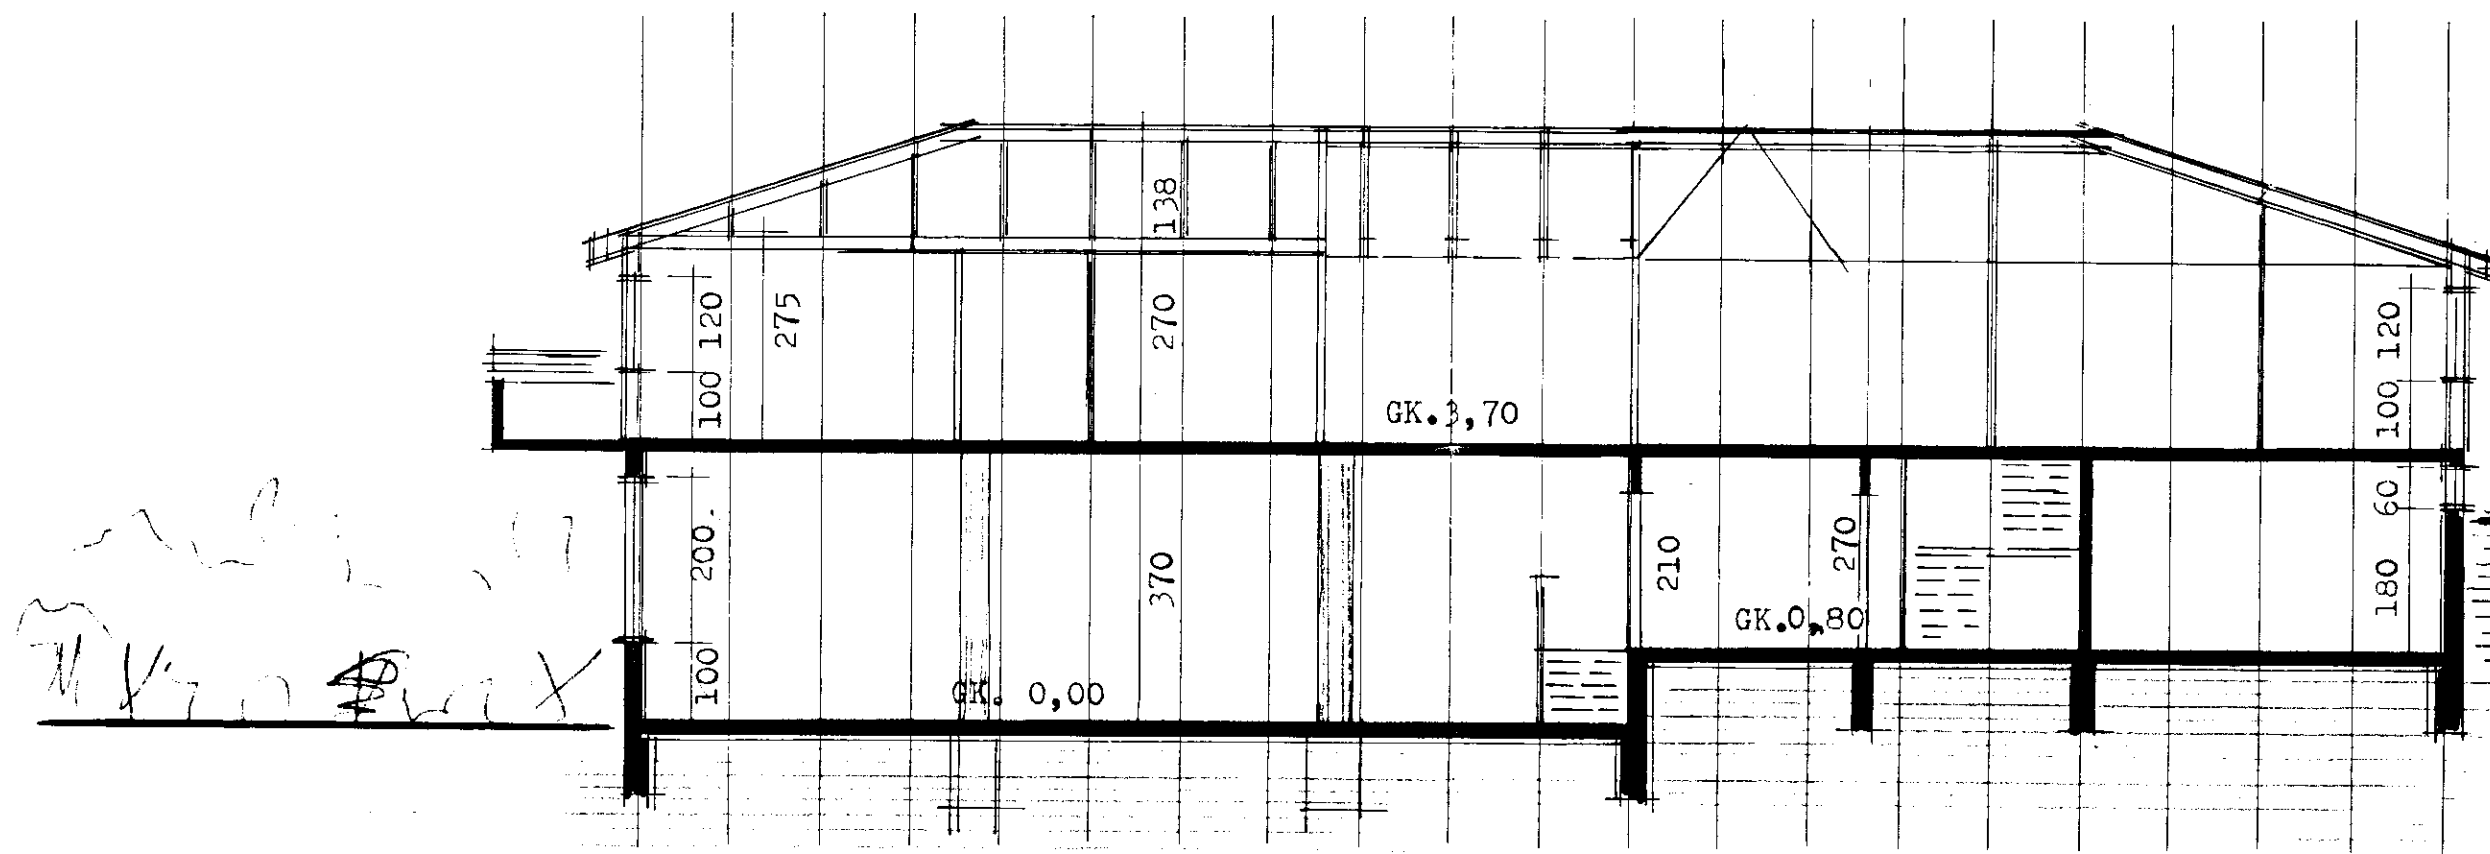

*Handwritten notes and signatures in the upper right corner of the drawing area.*

ATH. byggingafulltrúi stöðsetji og hæðarafsetji hús.

sníð a-a

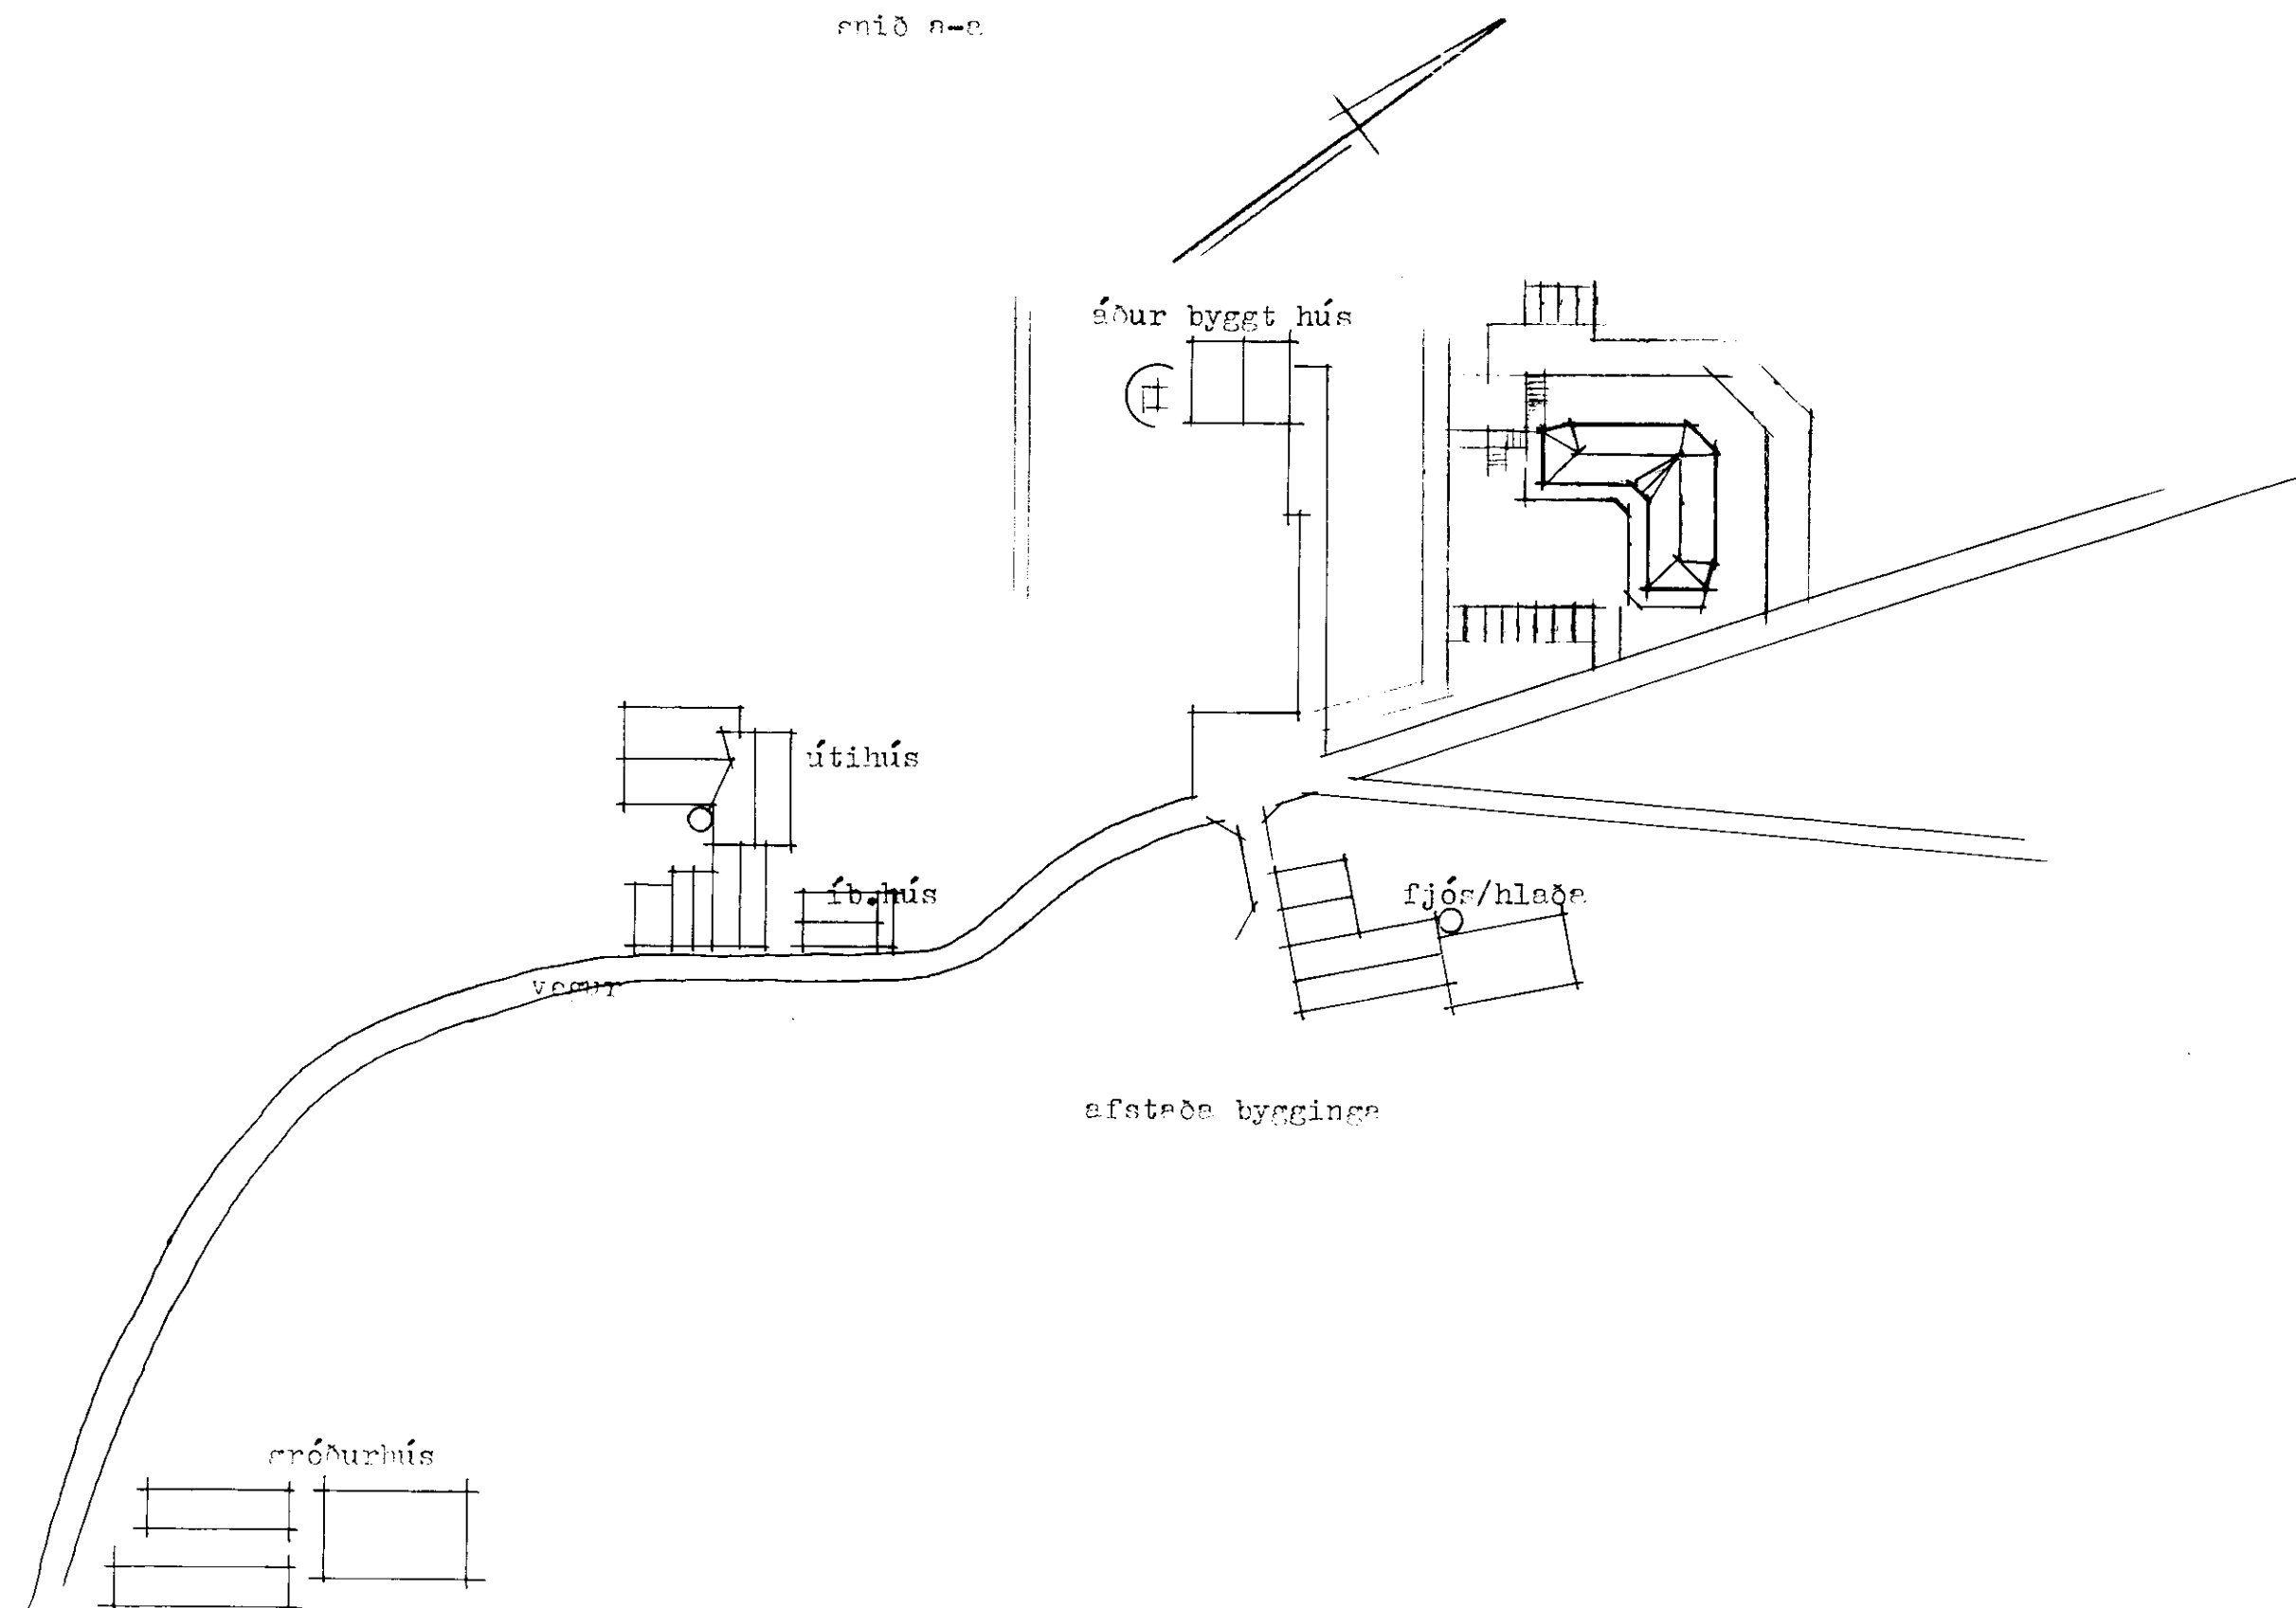

byggingalýsing:

húsið byggist úr timbureiningum frá S.G. Einingahúsum Selfossi á steiptan Kjallara allt tréverk utanhúss verður fúaverið með viðurkenndu efni, frá lokuðu rými komi loftr. Öll hurðargöt verði 98 cm.

efri hæð einangrist með steinull, svo og aðrir timburv. stærðir:

flatarmál jarðhæðar	326,13 m <sup>2</sup>
flatarmál 1. hæðar	330,86 m <sup>2</sup>
flatarmál húss	656,99 m <sup>2</sup>
rúmmál húss	2,691,68 m <sup>3</sup>

viðvörðunarkerfi ásamt neyðarlýsingu verður samkv. raftækningu.

Í B vegg komi þéttull (34 kg/m<sup>3</sup>) fest inn í grind með 2. mm vír c/c 30 cm.

Klæðning verður í flokki 1 *Handwritten note: Hæðarmál í eldkerfi*

Brunamálastofnun ríkisins  
SAMPYKKT

14 APR. 1993

*Signature*  
Arni Arnason

*Handwritten signature at the bottom right of the page.*