


SAMPYKKT
19 NOV. 2008
Ally Einarsson
Byggingulmið uppáv. Arnessýsla og Fél. v.

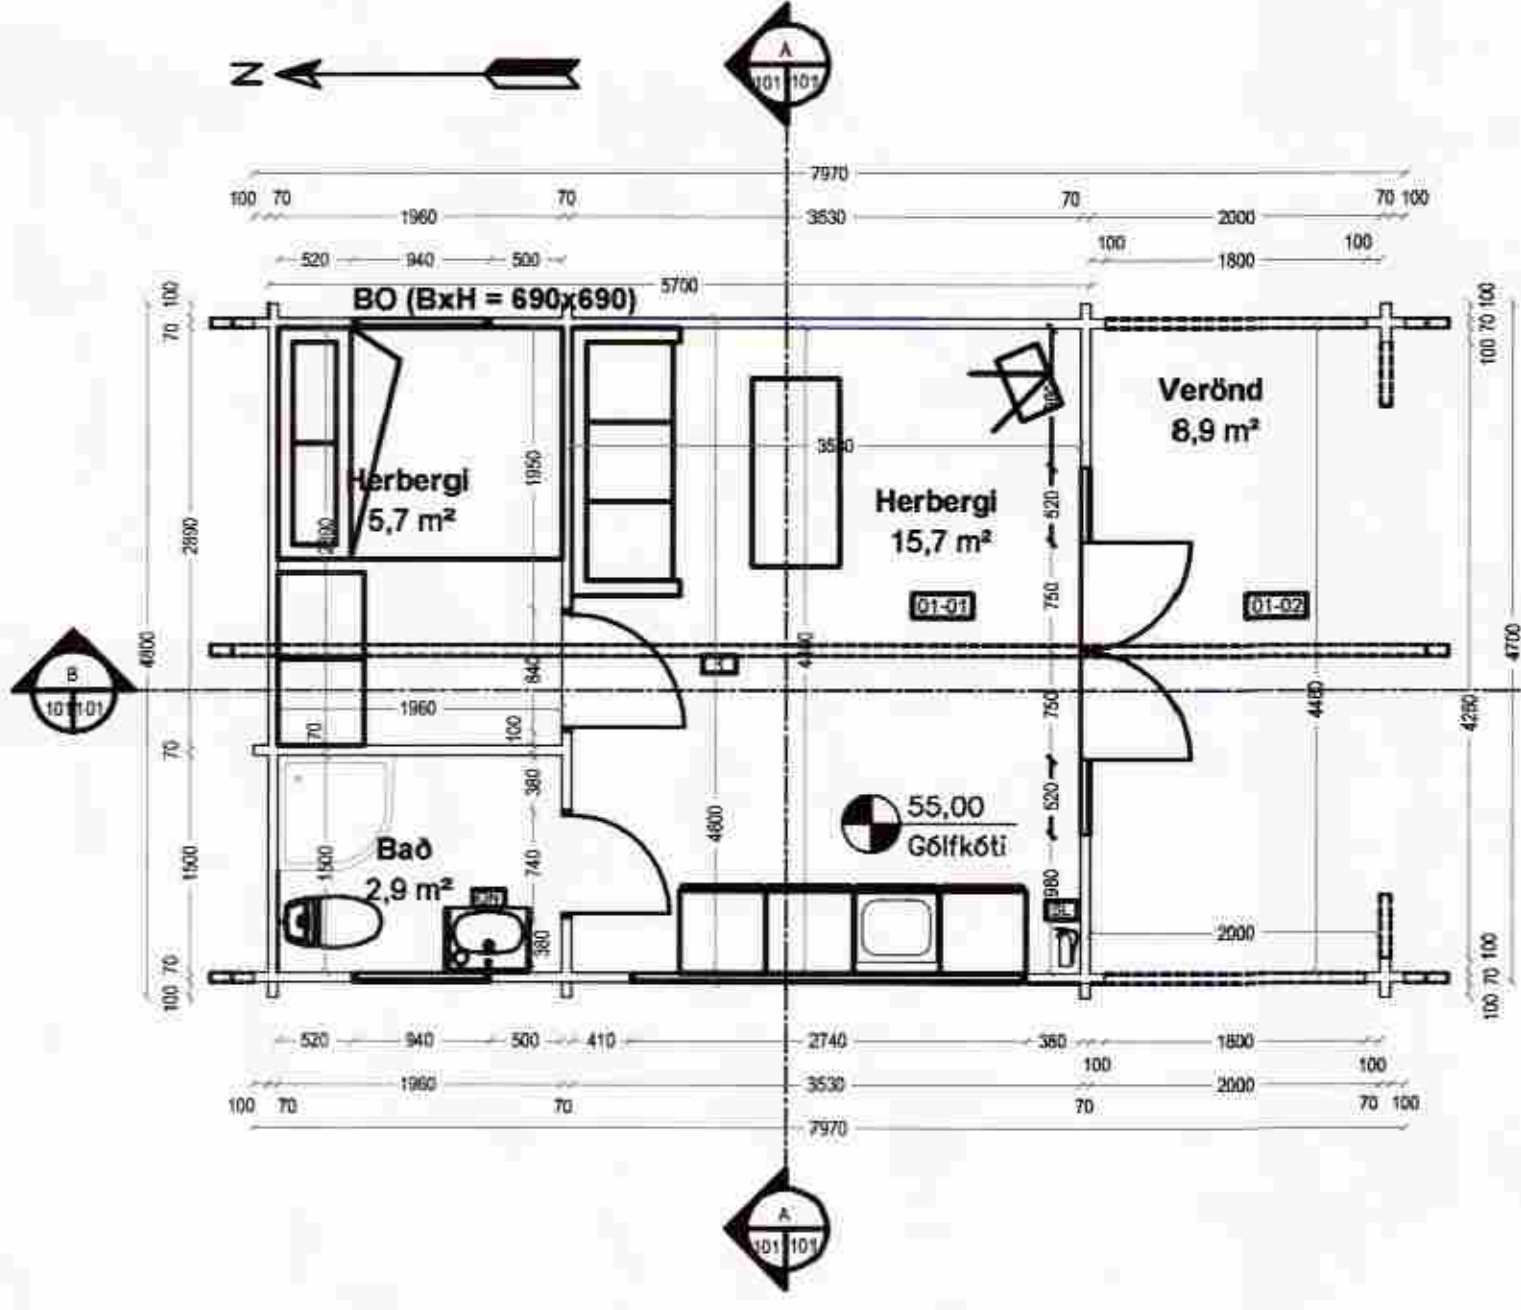


Grunnmynd
1:50


| Skráningartafla: Lundur, Skeiða- og Gnúpverjahreppi | | | | | Skrásetjari: Friðberg Stefánsson | | | | | | | | | | | | | |
|---|--------------|--------------|---------------|-------------|----------------------------------|---------------|-------------------|------------|-----------------------|-----------------------|--------------|--------------|------------------|----------------|-------------------|--------------|------------------|--|
| Landnúmer: 217168 | | | | | Kennitala: 110658-6489 | | | | | | | | | | | | | |
| Matshlutanúmer: 01 | | | | | Útgáfa: 4.01t Dags: 9.9.2008 | | | | | | | | | | | | | |
| Uppskipting og lýsing | | | | | Stærðir | | | | | | | | | | | | | |
| D0 | D1 | D2 | D3 | D4 | D5 | D5M | D6 | D7 | D8 | D9 | D10a | D10b | D11 | D12 | D16 | Reiknitala | D17 | |
| Lokun | Rými hæð-röð | Notkun texti | Héfuð-flokkun | Eignar-hald | Botnflötur m² | Míllflötur m² | Stigar m² | Op m² | Brúttóflötur m² | Brúttóflötur sh < 1,8 | Salarhæð mín | Salarhæð max | Brúttó rúmmál m³ | Nettóflötur m² | Birt flatarmál m² | Skiptarúmmál | Skipta-rúmmál m³ | |
| Matshluti | | | | | 26,2 | 0,0 | 0,0 | 0,0 | 26,2 | 0,0 | | | 79,3 | 24,3 | 26,2 | | 77,669 | |
| Botn | | | | | | | | | | | | | 5,2 | | | | | |
| 1.hæð | | | | | 26,2 | 0,0 | 0,0 | 0,0 | 26,2 | 0,0 | | | 74,1 | 24,3 | 26,2 | | 68,769 | |
| Sumarhús | | | | | 26,2 | 0,0 | 0,0 | 0,0 | 26,2 | 0,0 | 2,42 | 2,84 | 74,1 | 24,3 | 26,2 | 2,83 | 68,769 | |
| Verönd | | | | | 8,9 | | | | 8,9 | | | | | | | 1,00 | 8,900 | |
| A | | | | | 0101 | | | | | | | | | | | | | |
| C | | | | | 0102 | | | | | | | | | | | | | |
| Athugasemdir | | | | | | | | | | | | | | | | | | |
| Sameignir sumra | | | | | | | | | | | | | | | | | | |
| Eignarhald | | | | | | | | | | | | | | | | | | |
| | | | | | Skiptarúmmál | | | | | | | | | | | | | |
| | | | | | Eignar-hald | Notkun texti | Birt flatarmál m² | Séræign m² | Séræign og sameign m² | | | | | | | | | |
| | | | | | 0101 | Sumarhús | 26,2 | 77,669 | 77,669 | | | | | | | | | |
| | | | | | Alls | | 26,2 | 77,669 | 77,669 | | | | | | | | | |

- SKÝRINGAR**
- Skökkvitæki
 - Reykskynjari
 - Gólfniðurfall
 - Björgunarop


BYGGINGARLÝSING:
HÖS ER BYGGT ÖR 70 mm BJÁLKUM MED TVÓFALDRI NÖT. ÖT- OG INNVEGIR ERU BJÁLKAR. LOFT ER KLETT MED PANEL. VAK ER TRÉASAR, HEILKLETT MED BORRANLEGNINGU Á ASÁ. VAKIÐ ER KLETT MED ÞAKSTALI Á ÞAKPAPP. ÞAKRENNUR ERU SJÁANLEGAR. UNDIRSTÖÐUR ERU STEYPTIR STAURAR Á KLÖPP. GÓLF ER TIMBURGÓLF Á TIMBURGRIND. GLUGGAR ERU TIMBURGLUGGAR MED TVÖFOLDU GLERL. ALLT TREVERK ER FÓVAÐIÐ MED VIBURKENNUM EFNUM.

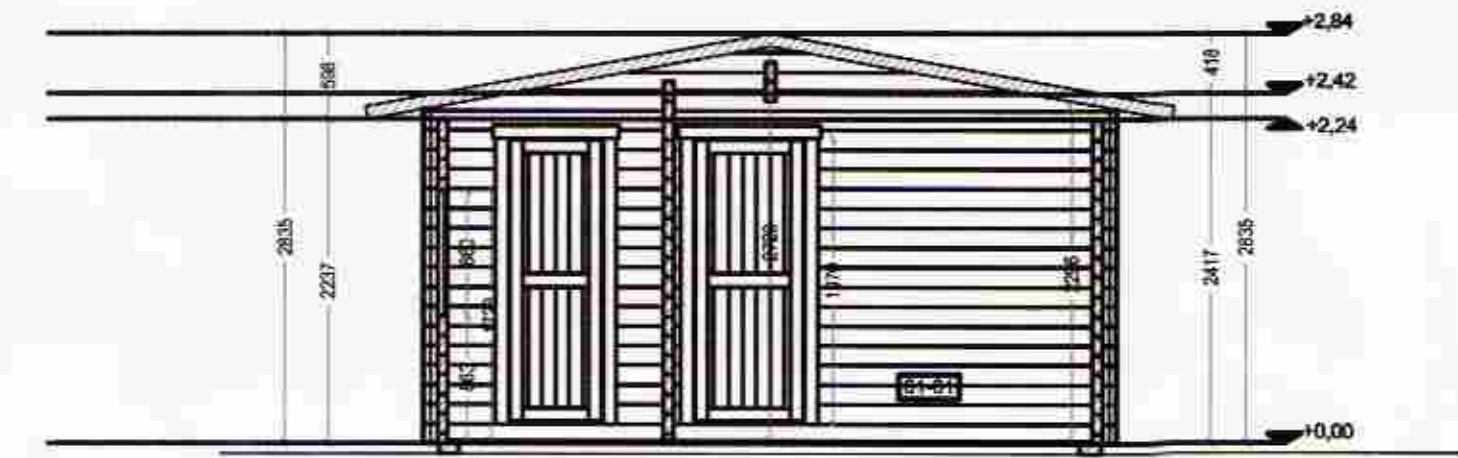


Snið A-A
1:50

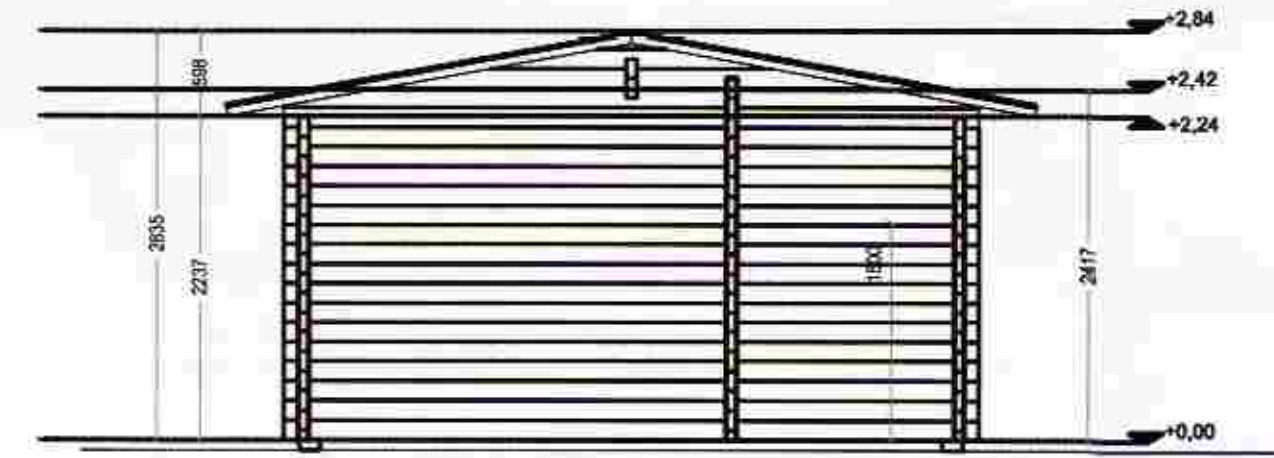


NORÐUR
1:50

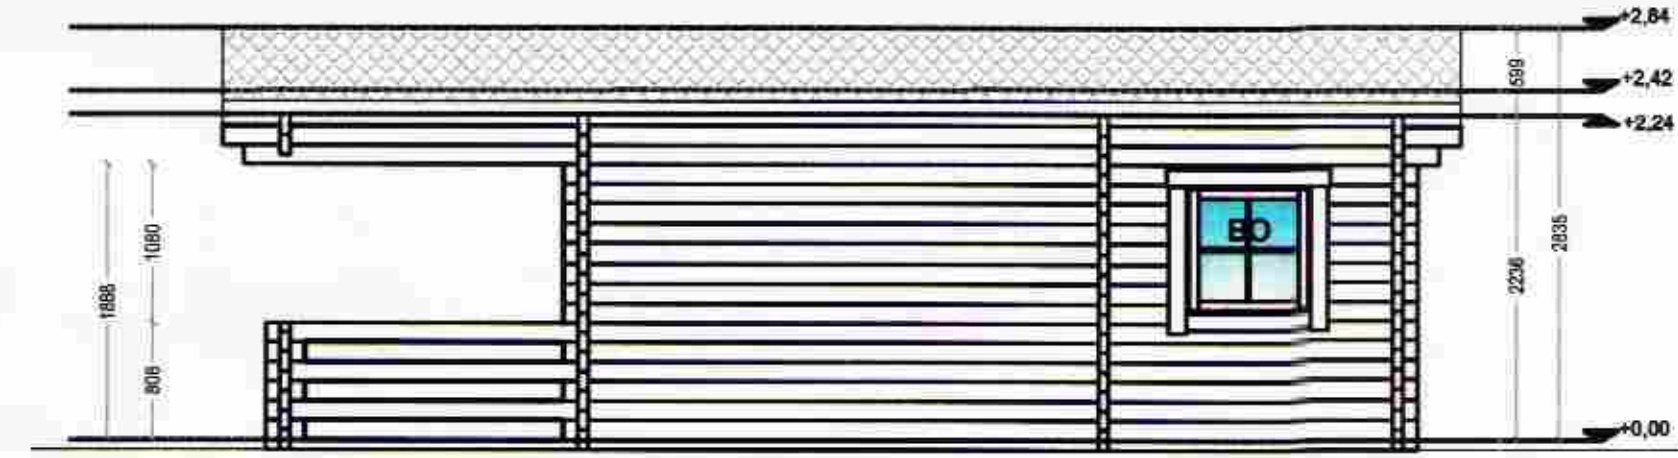


AUSTUR
1:50

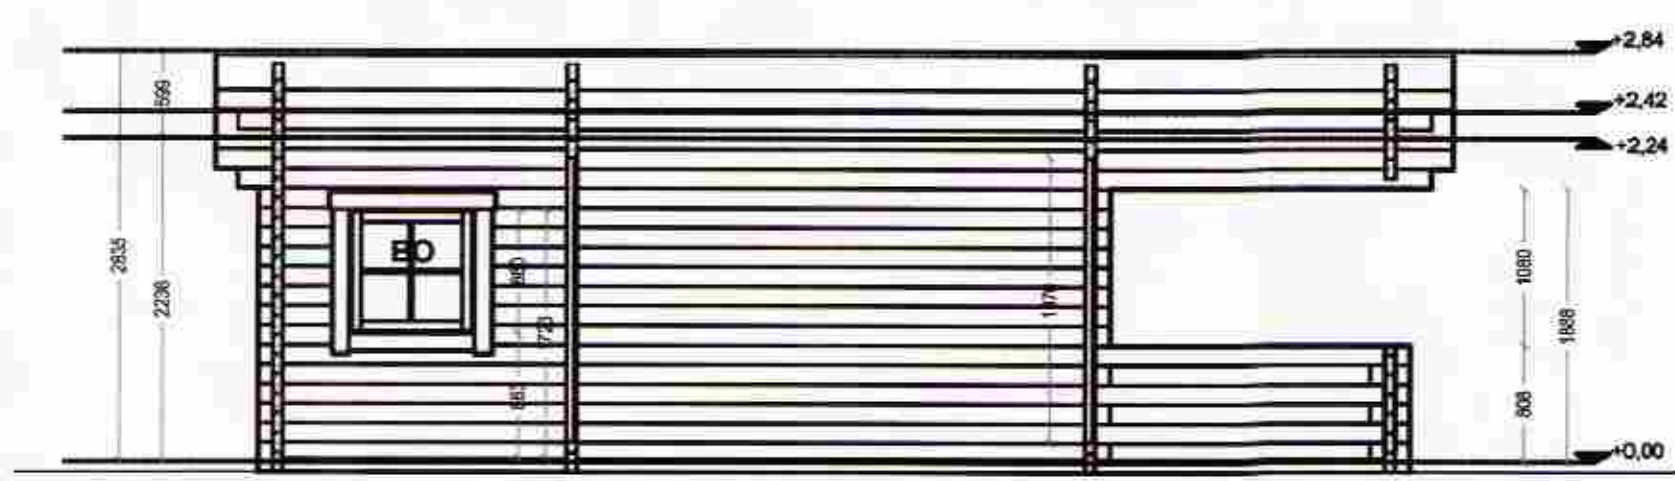

Snið B-B
1:50

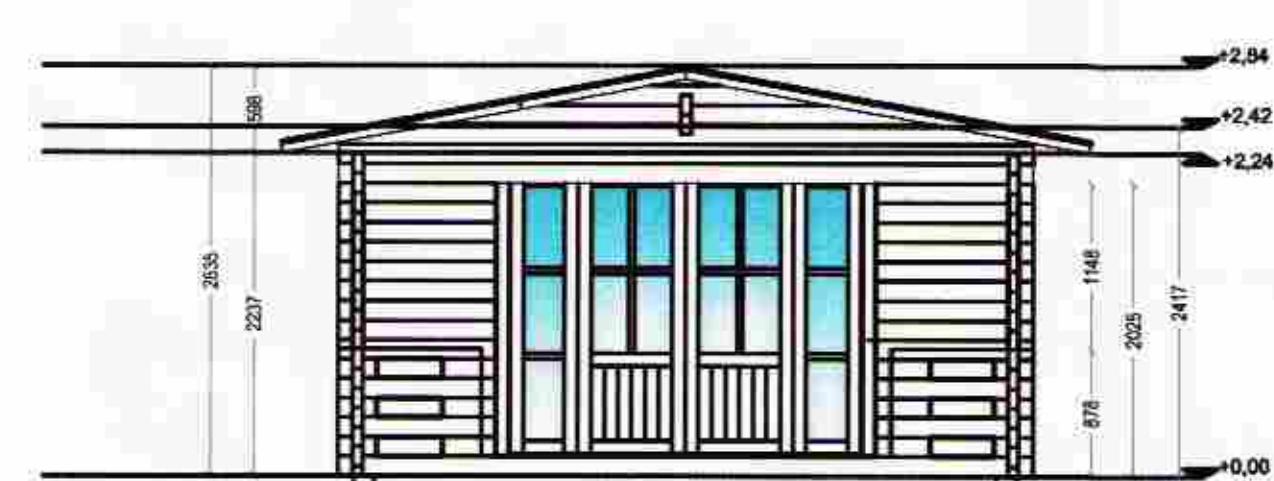

SUBUR
1:50

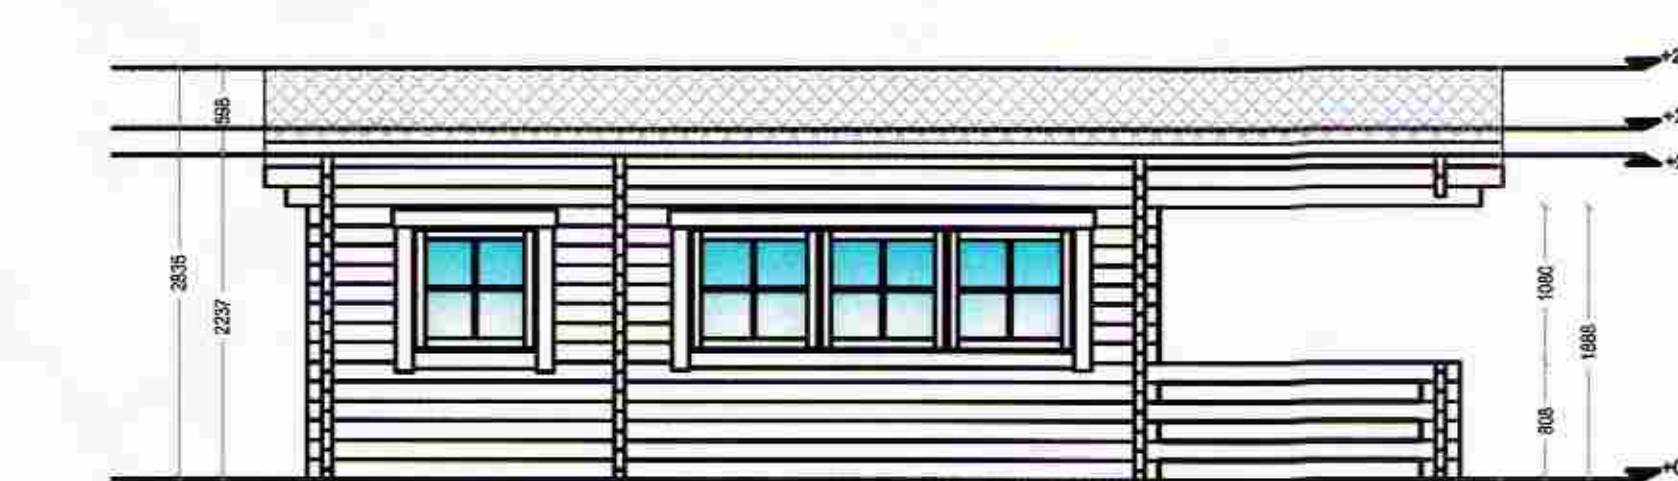

VESTUR
1:50

| ÚTGÁFUFRILL | | | | | |
|-------------|----------|-------------------------|-----|-----|-----|
| NR. | DAGS. | SKÝRINGAR | HA. | YF. | SB. |
| A1 | 20.10.08 | BYGGINGANEFNDARTEIKNING | FS | SK | SK |

DAGS. UNDIRSKRIFTAR NAFN OG KT. SAMRÆMINGARHÖNNUDAR:
12.11.08 *Sigríður Kjartansdóttir 12128-2169*
UNDIRSKRIFT SAMRÆMINGARHÖNNUDAR:
Ally Einarsson

MANNVIT
VERKFRÆÐISTOFA
GRENÁSÁVEGUR 1, 108 REYKJAVÍK, Sími: 422 3000,
VEFFANG: www.mannvit.is NETFANG: mannvit@mennvit.is

SKEIÐHÁHOLT 2 - LÓÐ 2
FRÍSTUNDAHÚS

| | | | | |
|---|-----------|------------|------------|-----------------|
| HEITI TEIKNINGAR: | | | | |
| GRUNNMYND | | | | |
| ÚTLIT OG SNIÐ | | | | |
| SKRÁNINGARTAFLA | | | | |
| TEIKNAD: | BLAD NR. | N. BL. NR. | TÖLVUSKRÁ: | VNR: |
| FS | | | TÖLVUSKRÁ | 7.001.224 |
| HANNAD: | YFIRFARÐ: | MKV: | 1:50 | NR. TEIKNINGAR: |
| FS | | | | A101 |
| DAGS. UNDIRSKRIFTAR NAFN OG KT. HÖNNUDAR: | | | | |
| 12.11.08 MANNVIT 430572-0169 | | | | |
| UNDIRSKRIFT HÖNNUDAR: | | | | |
| <i>Ally Einarsson</i> | | | | |
| ÚTGÁFA: | | | | |
| A1 | | | | |