


AFSTÖÐUMYND
1:1000

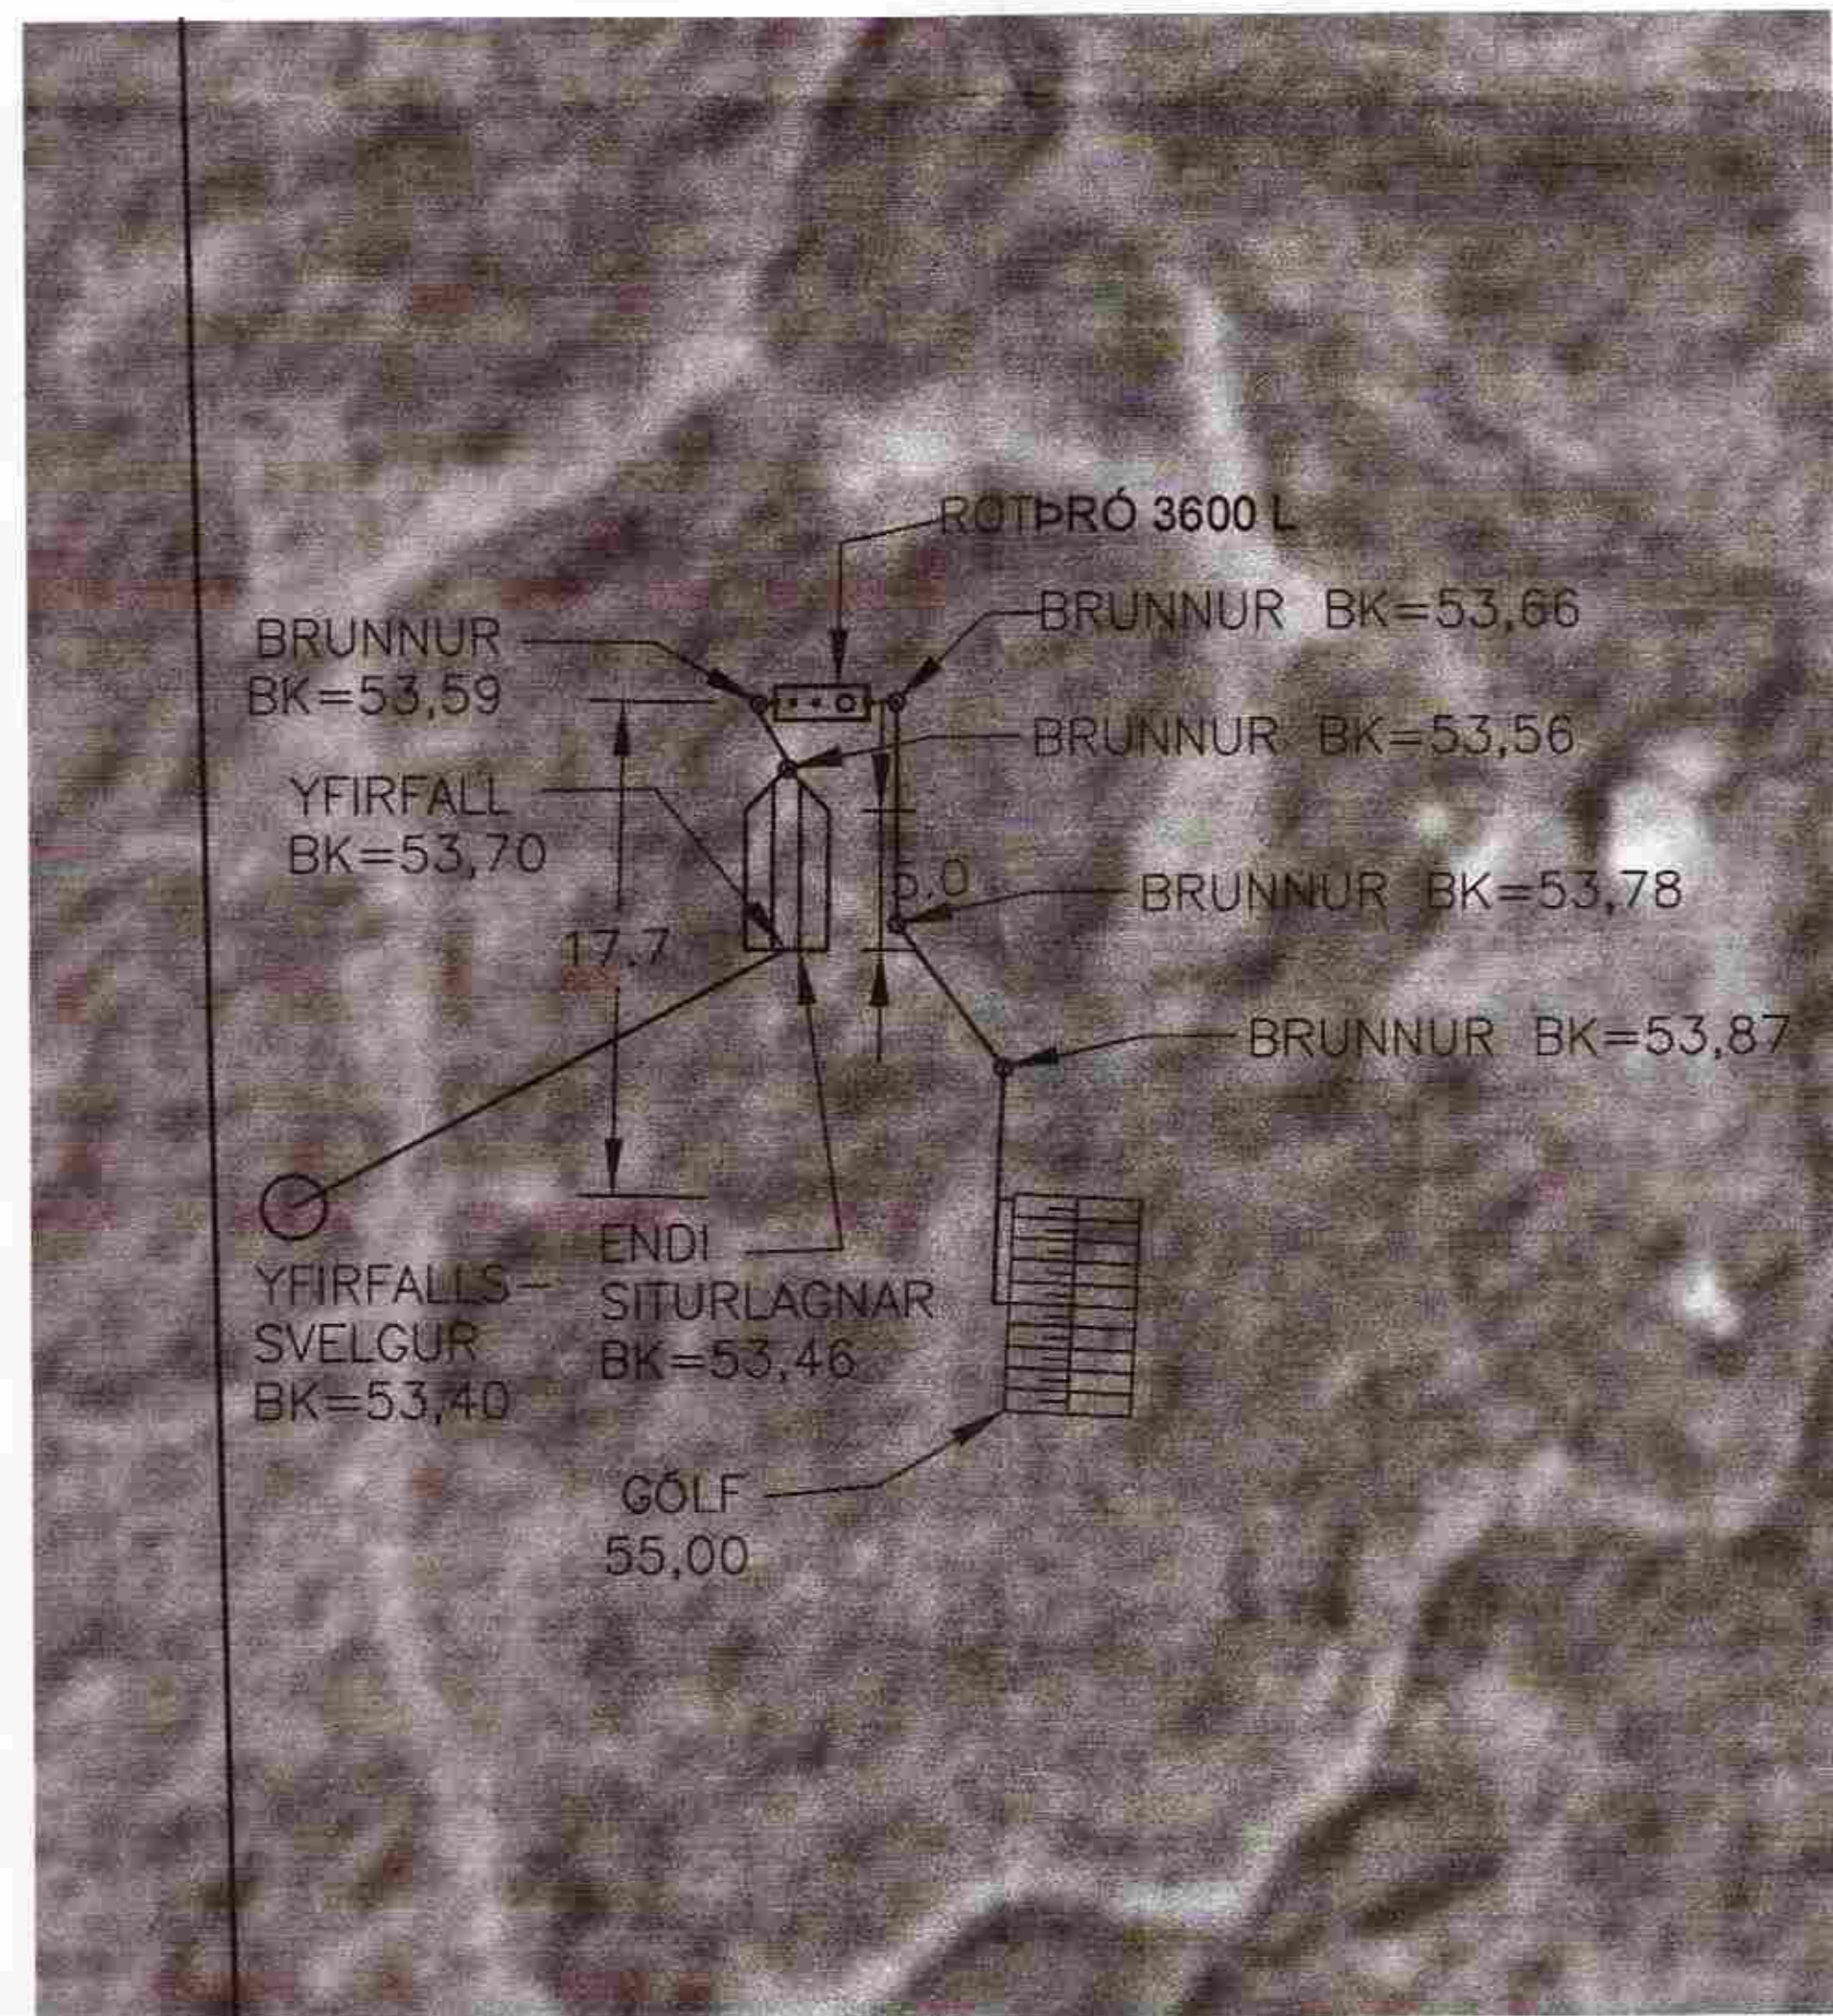

FRÁVEITA
1:250

SAMPYKKT
19 NOV. 2008
Ólafur Kjartan
Byggingafræðingur, Árnassýslu og Flóah.

ÚTGÁFUFRILL					
NR.	DAGS.	SKYRINGAR	HA.	YF.	SB.
A1	20.10.08	BYGGINGANEFNARTEIKNING	FS	SK	SK
DAGS. UNDIRSKRIFTAR: NAFN OG KT. SAMRÆMINGARHÖNNUNAR: 30.10.2008 Sleipjón Kjartan 12123.2269					
UNDIRSKRIFT SAMRÆMINGARHÖNNUNAR: <i>Sleipjón Kjartan</i>					
 MANNVIT VERKFRÆDISTOFA <small>GRENSÁSVEGUR 1, 108 REYKJAVÍK. Sími: 422 3000. VEFFANG: www.mannvit.is NETFANG: mannvit@mennvit.is</small>					
HEITI VERKS:					
SKEIÐHÁHOLT 2 - LÓÐ 2					
FRÍSTUNDAHÚS					
HEITI TEIKNINGAR:					
AFSTÖÐUMYND FRÁVEITA					
TEIKNAD:	FS	BLAD NR.	N. BL. NR.	TÖLVUSKRÁ TÖLVUSKRÁ	VNR: 7.001.224
HAHNAD:	FS	YFIRFARID:	MKV.	1:1000 / 1:250	NR. TEIKNINGAR:
DAGS. UNDIRSKRIFTAR:	NAFN OG KT. HÖNNUNAR:	MANNVIT	430572-0169		A102
UNDIRSKRIFT HÖNNUNAR:					ÚTGÁFA:
					A1